



P-12-4

道 路 台 帳 図 (測 定 基 図)

・本道路台帳図等は令和6年4月1日現在のものです。
・この道路台帳図に記載の道路幅員は現況幅員であり、土地境界を示すものではありません。
・記載されている地形や建築物線は地図作成時のものであり、最新の情報ではない可能性があります。
・道路台帳図等に関する著作権は、高知市に帰属します。
・道路台帳図等の閲覧に際して発生した、直接または間接の損害について、高知市は一切の責任を負いません。

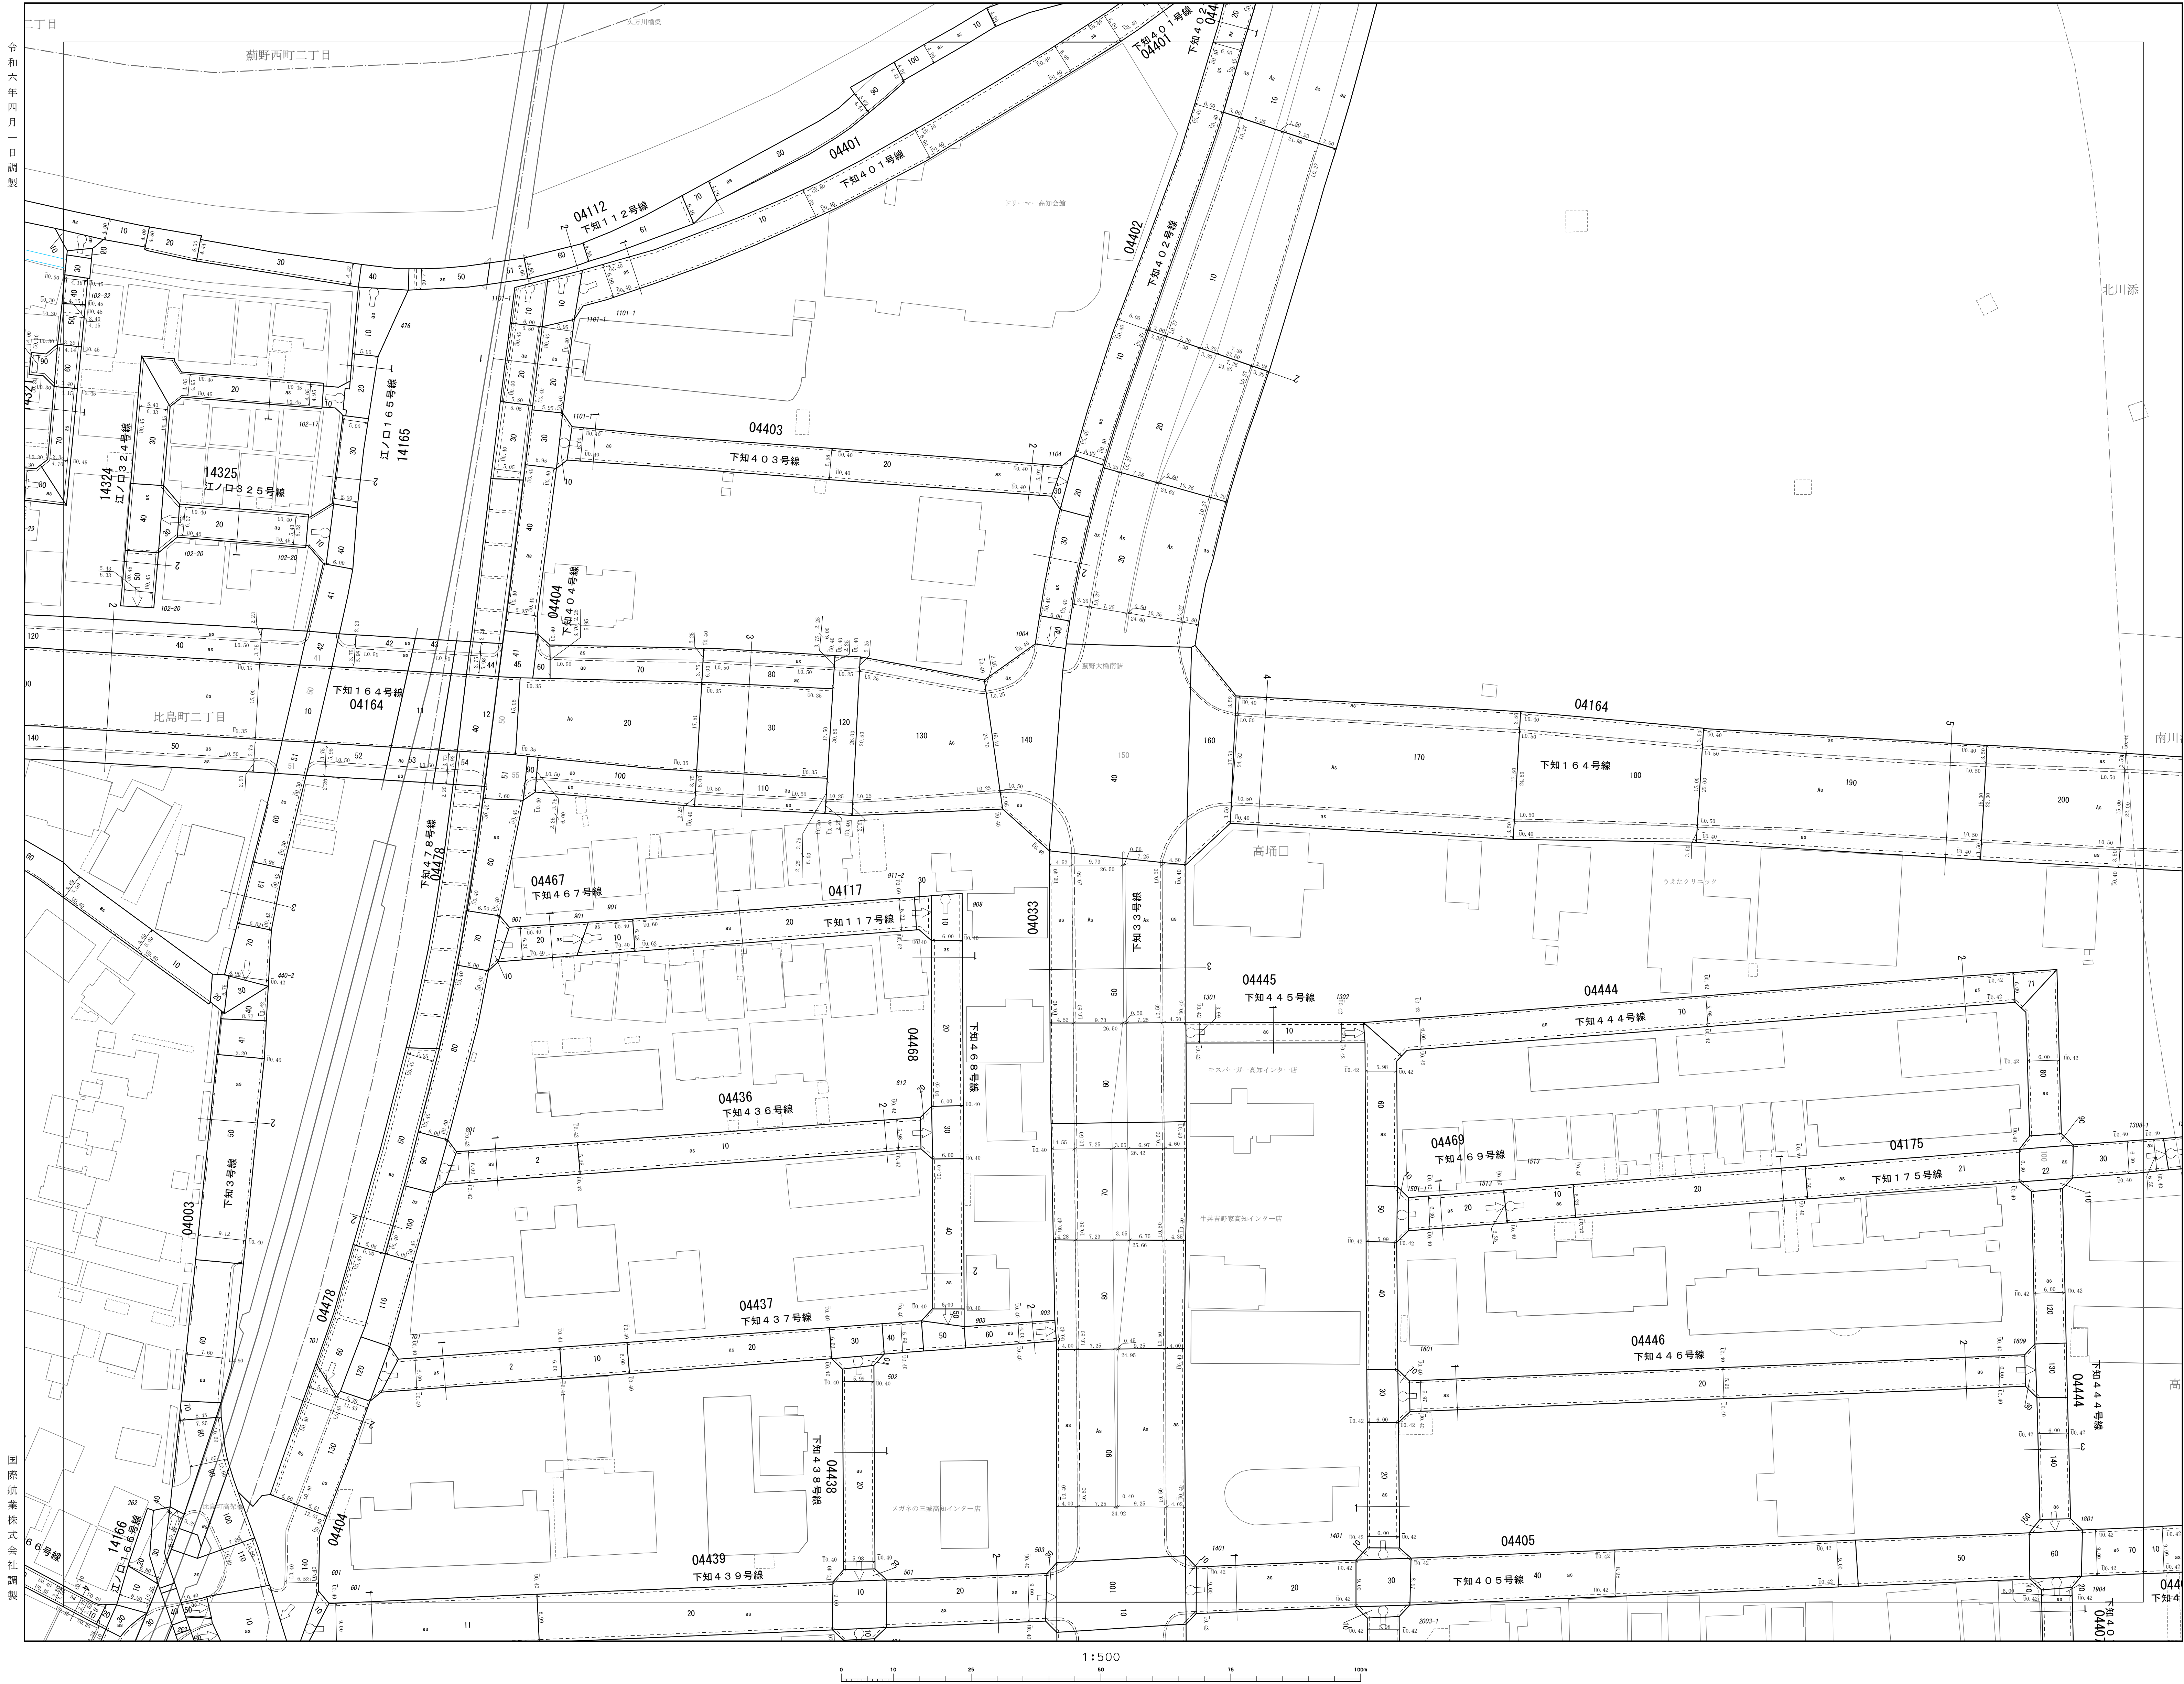

| | | |
|--------|--------|--------|
| P-12-1 | P-12-2 | Q-12-1 |
| P-12-3 | P-12-4 | Q-12-3 |
| P-13-1 | P-13-2 | Q-13-1 |

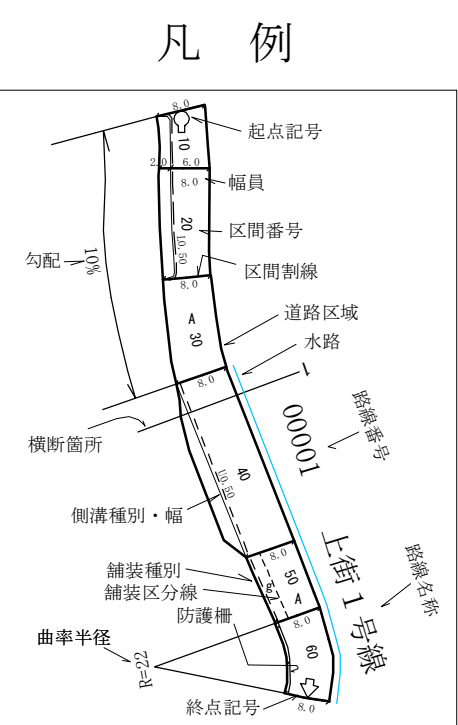

| | |
|--|-----------|
| | 市 域 界 |
| | 大 街 界 |
| | 町 丁 目 界 |
| | 主 幹 道 路 |
| | 建設中の道路 |
| | 道 路 橋 |
| | 横断歩道橋 |
| | 歩 道 |
| | 道路のトンネル |
| | 分 離 線 |
| | 普通鉄道 |
| | 路面電車 |
| | バス停 (点検所) |
| | 鉄道のトンネル |
| | 普通建物 |
| | 工 業 建 物 |
| | 人工斜面 |
| | 被 覆 |

P-12-4