




・本道路台帳図等は令和6年4月1日現在のものです。
・この道路台帳図に記載の道路幅員は現況幅員であり、土地境界を示すものではありません。
・記載されている地形や建築物線は地図作成時のものであり、最新の情報ではない可能性があります。
・道路台帳図等に関する著作権は、高知市に帰属します。
・道路台帳図等の閲覧に際して発生した、直接または間接の損害について、高知市は一切の責任を負いません。

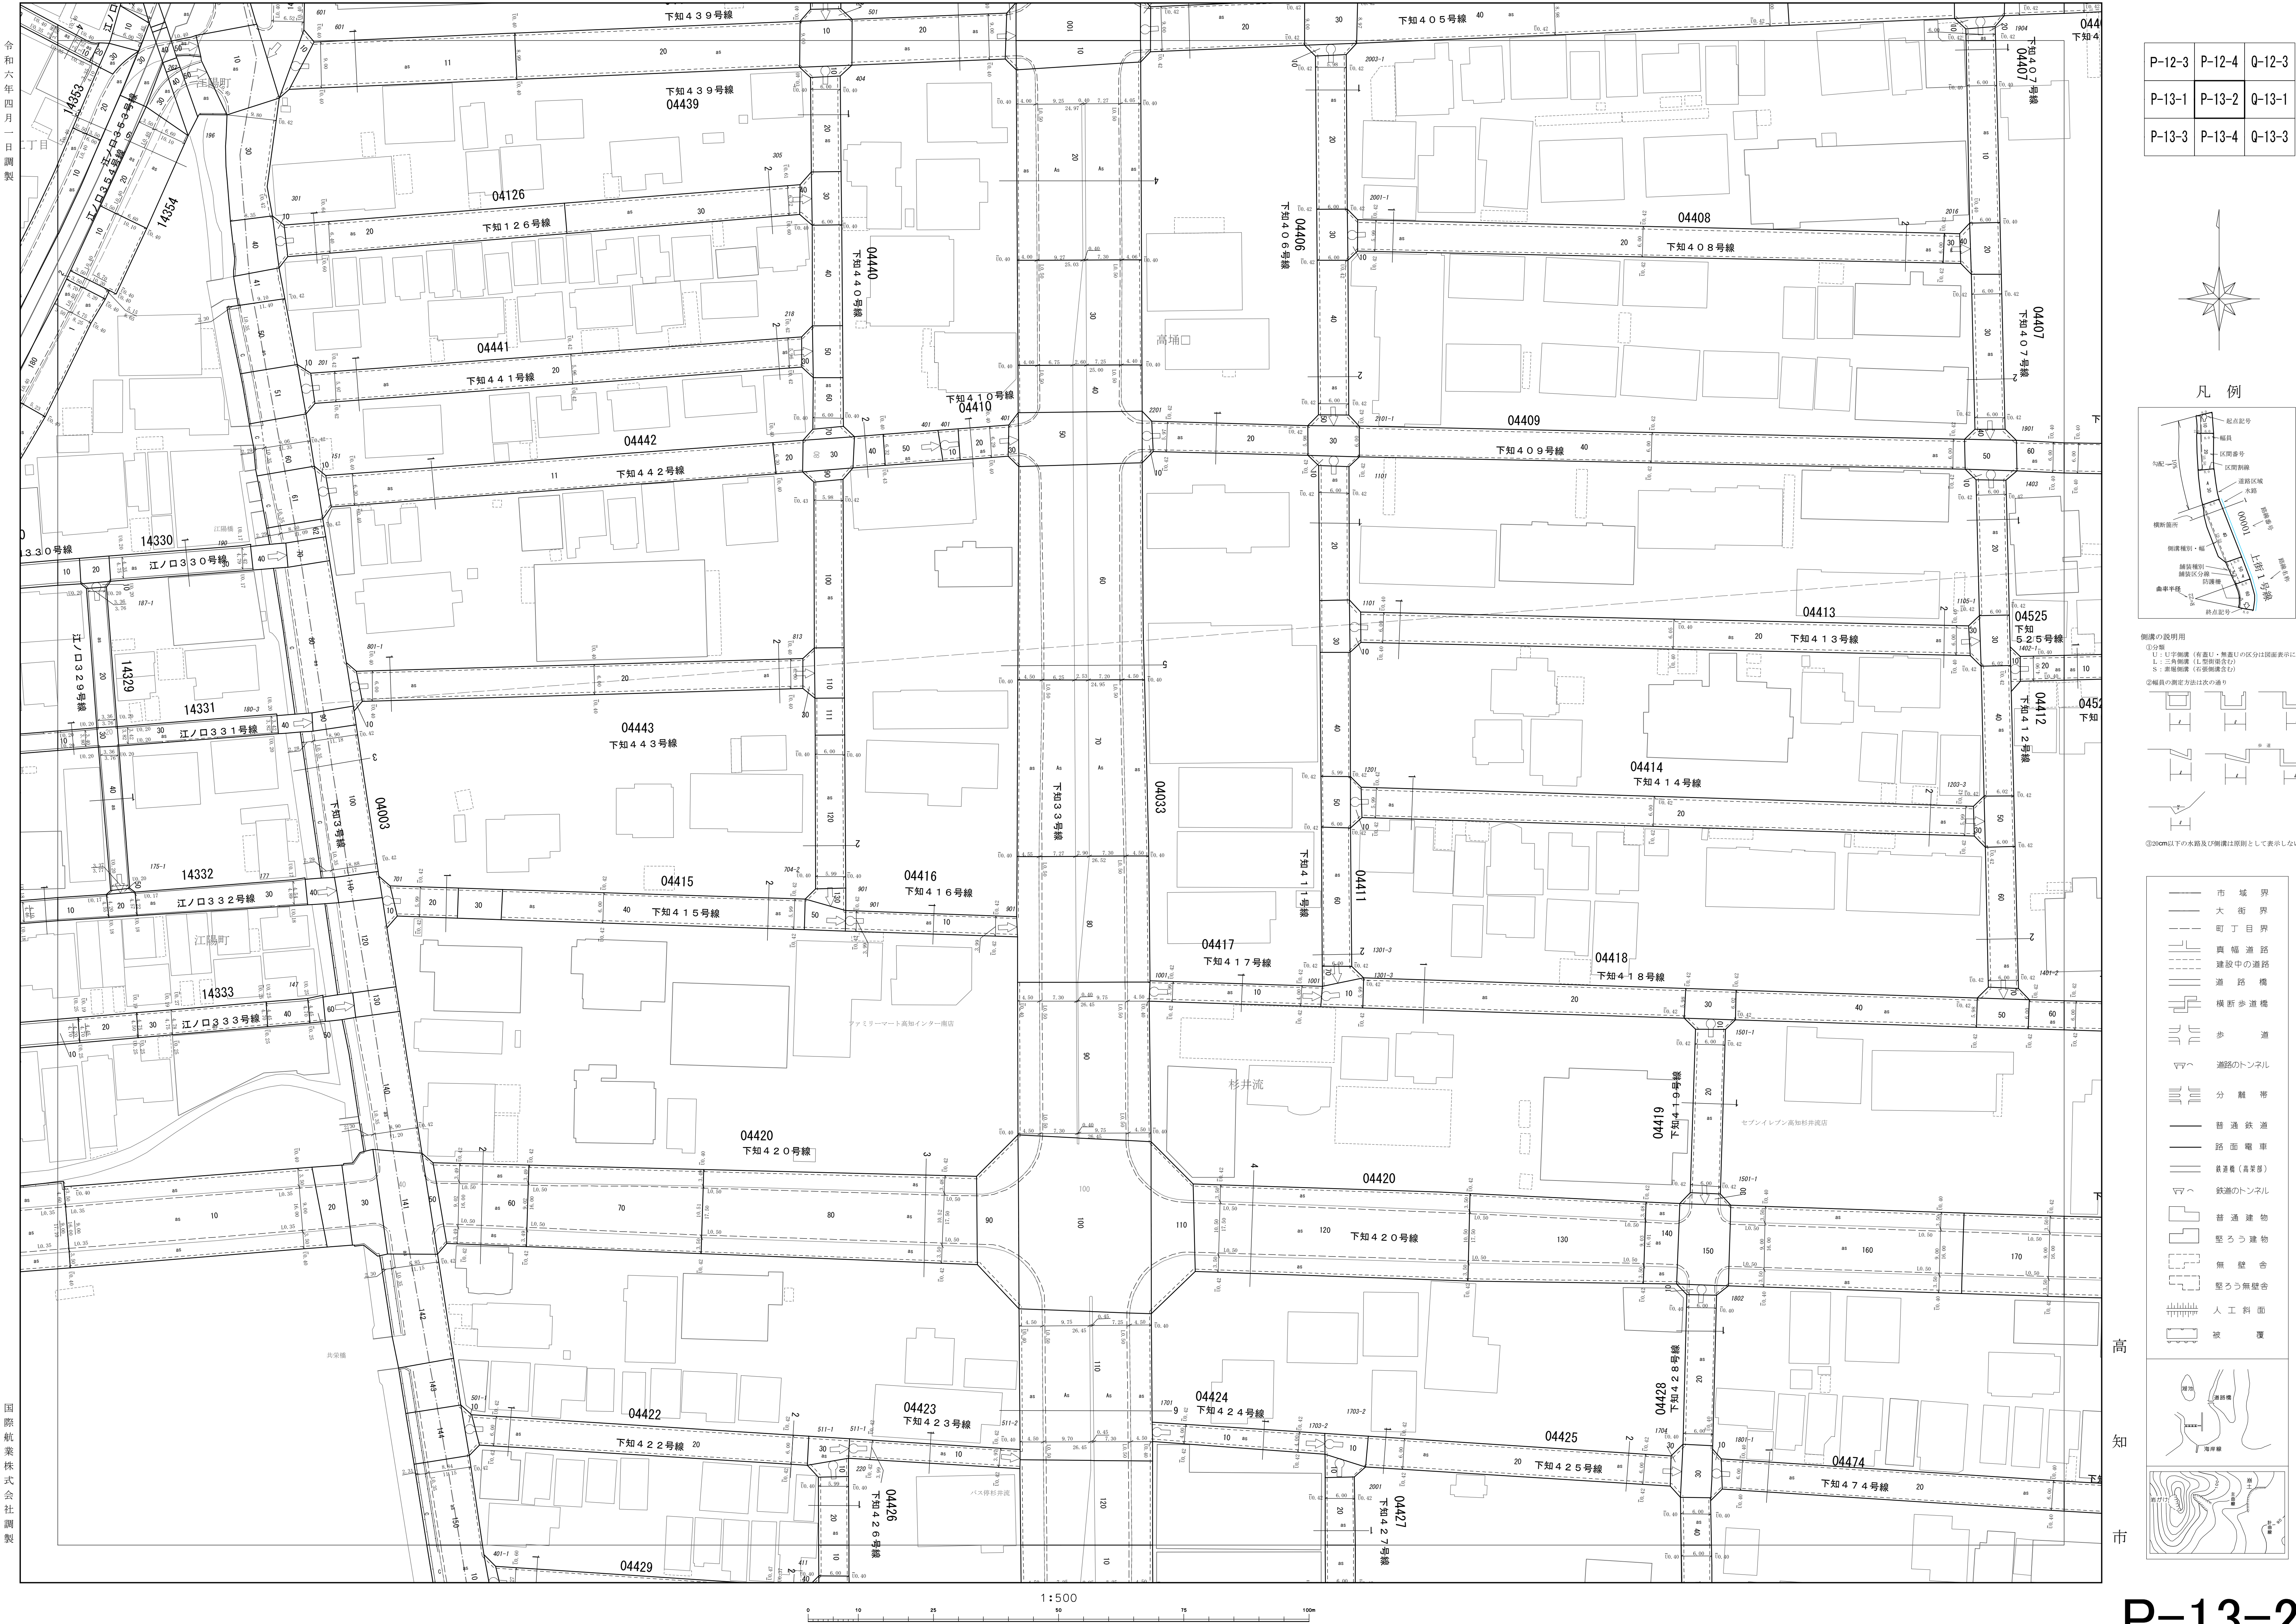


P-12-3	P-12-4	Q-12-3
P-13-1	P-13-2	Q-13-1
P-13-3	P-13-4	Q-13-3

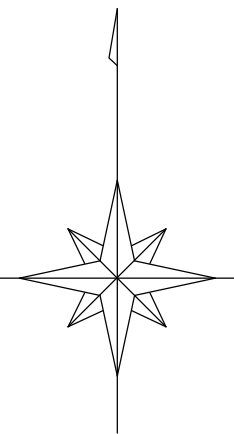

凡例

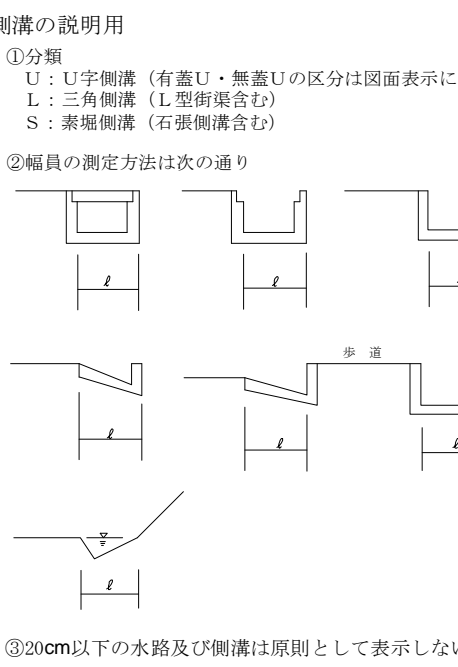

市域界	大橋界	町丁目界	県道	建設中の道路	道路橋	横断歩道橋	歩道	道路のトンネル	分離柵	普通鉄道	路面電車	鉄道（高知線）	鉄道トンネル	普通建物	堅ろう建物	無壁倉庫	堅ろう無壁倉庫	人工斜面	被覆
-----	-----	------	----	--------	-----	-------	----	---------	-----	------	------	---------	--------	------	-------	------	---------	------	----

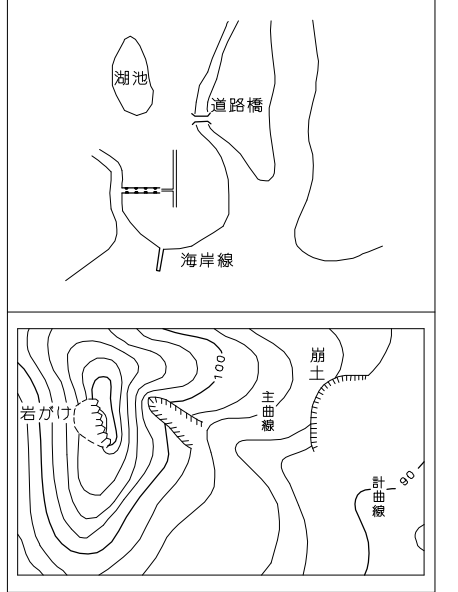

高知市