- 本道路台帳図等は令和6年4月1日現在のものです。
- この道路台帳図に記載の道路幅員は現況幅員であり、土地境界を示すものではありません。
- 記載されている地形や建築物線は地図作成時のものであり、最新の情報ではない可能性があります。
- 道路台帳図等に関する著作権は、高知市に帰属します。
- 道路台帳図等の閲覧に際して発生した、直接または間接の損害について、高知市は一切の責任を負いません。

K-15-1

道路台帳図（測定基図）

令和六年四月一日調製

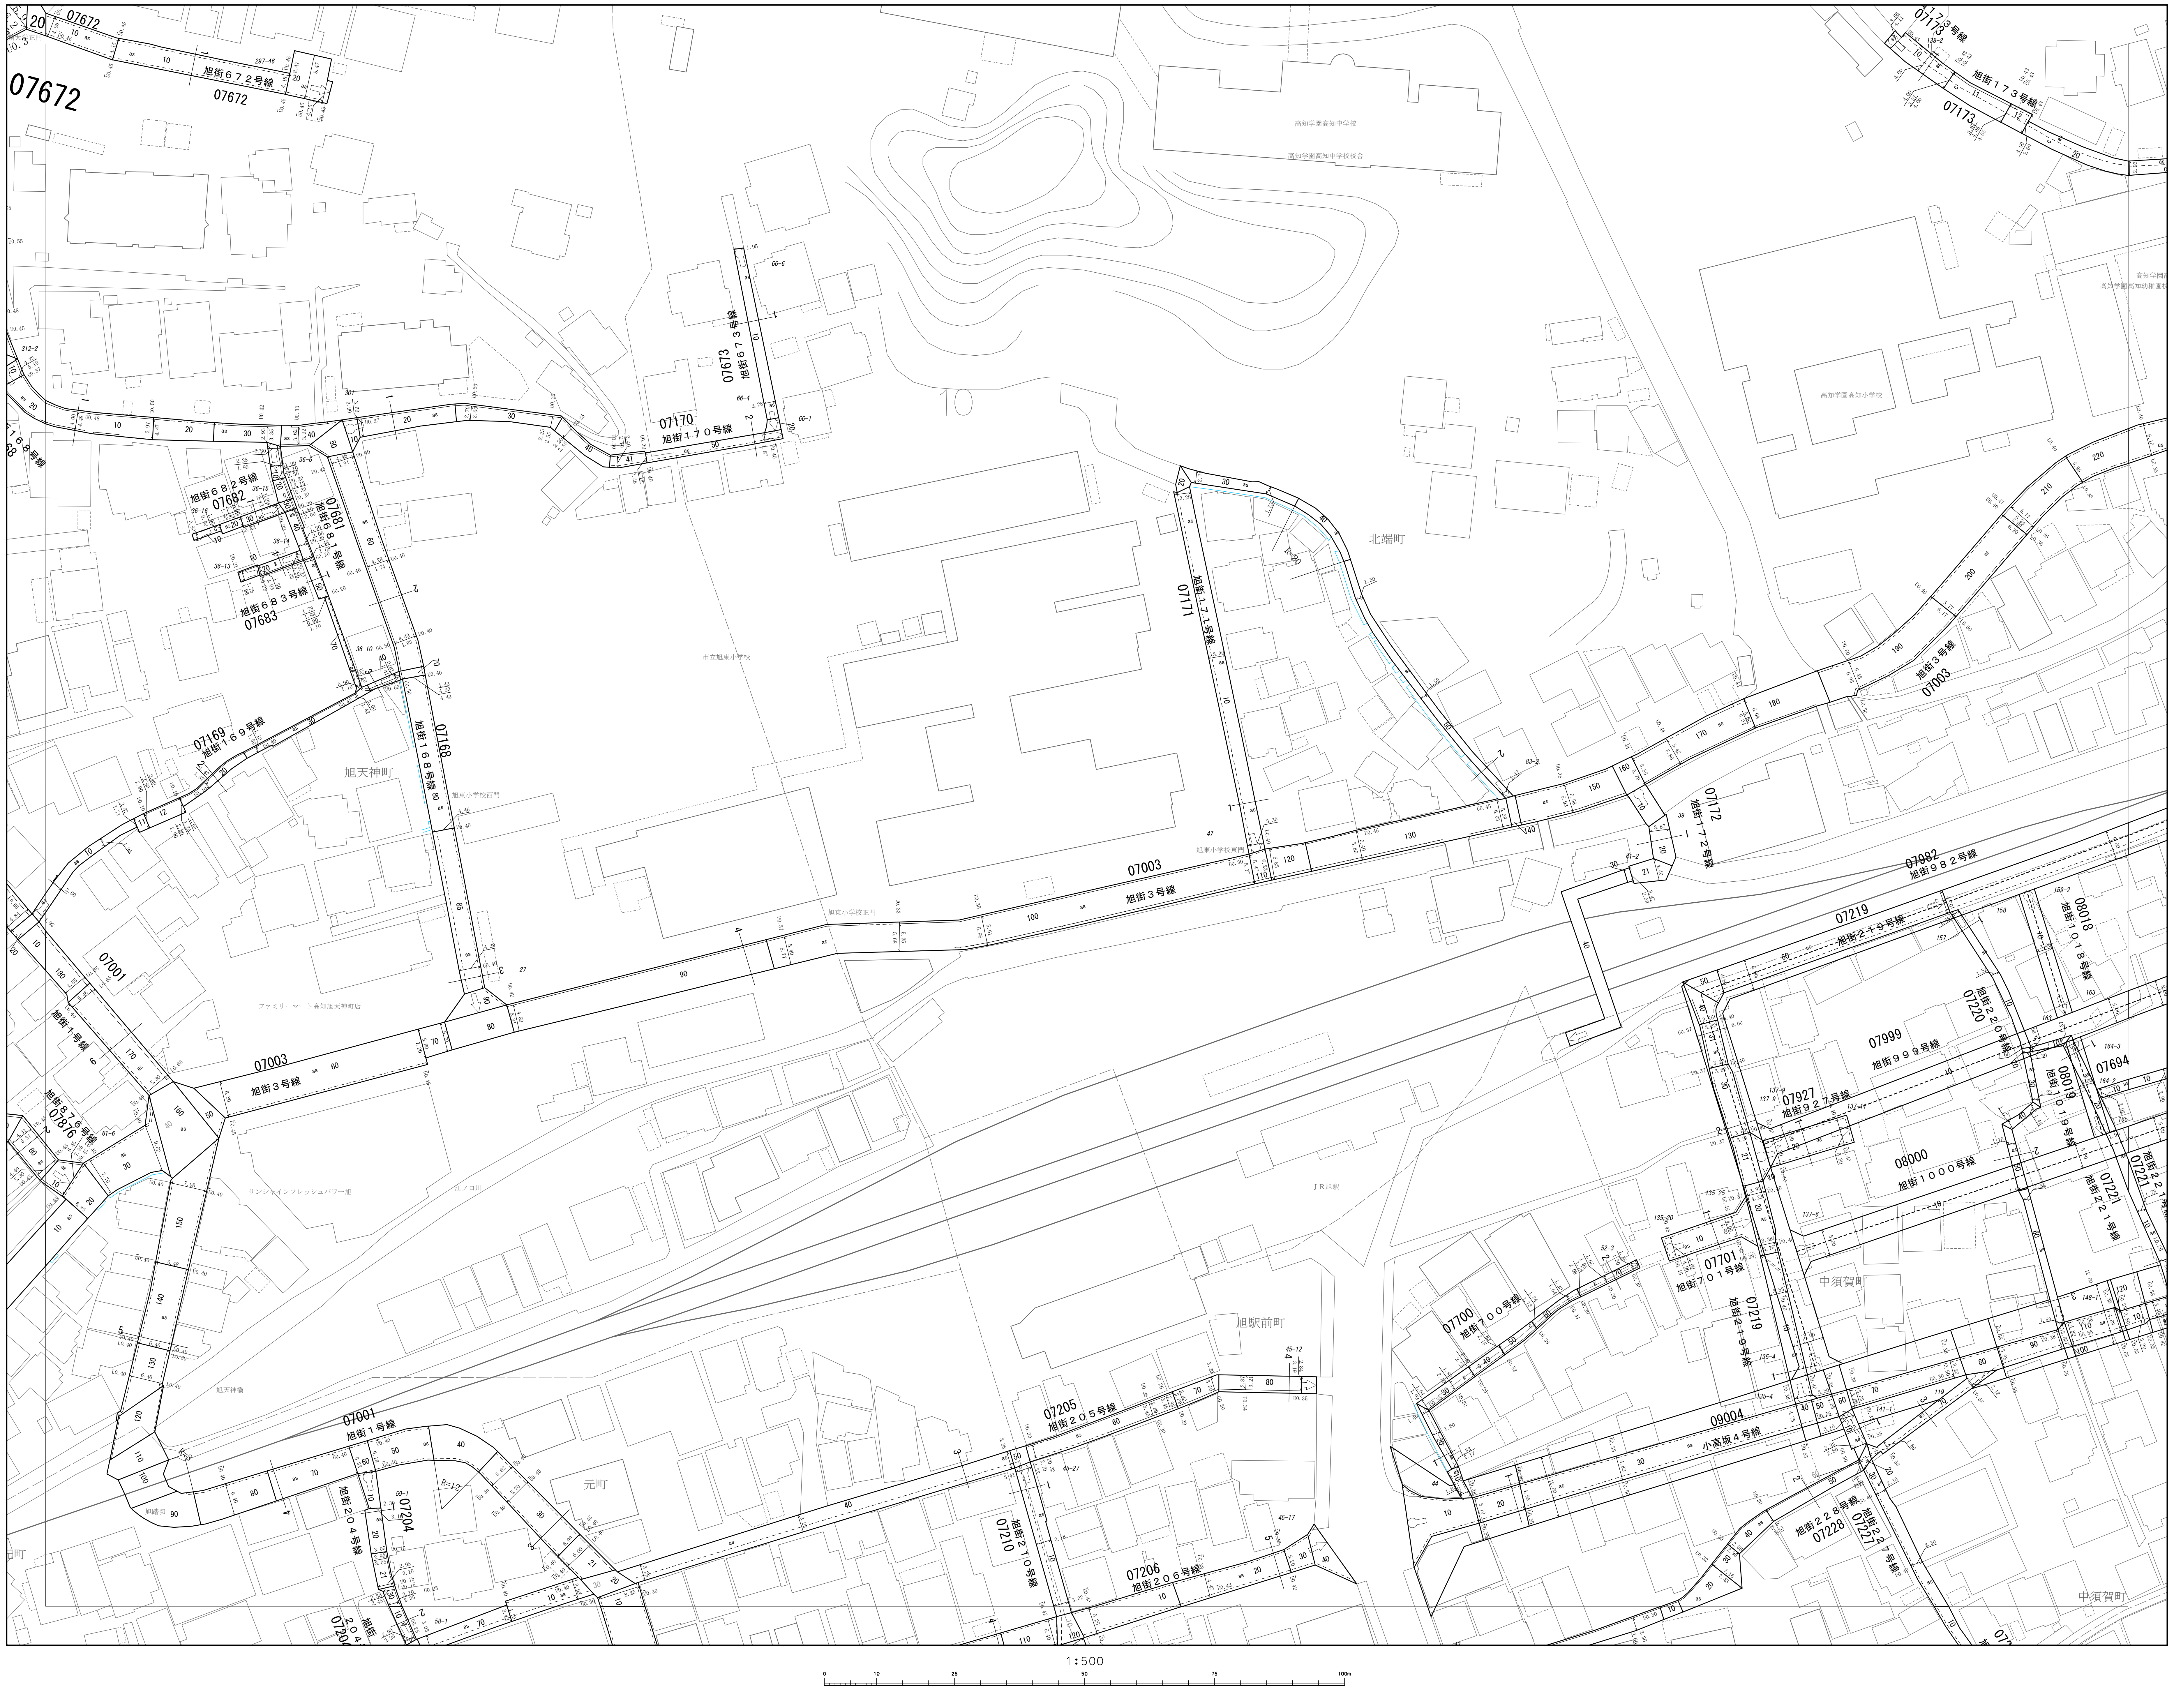
07672
旭街672号線
07673
旭街673号線
07170
旭街170号線
07173
旭街173号線
07681
旭街681号線
07682
旭街682号線
07683
旭街683号線
07169
旭街169号線
07168
旭街168号線
07171
旭街171号線
07172
旭街172号線
07003
旭街3号線
07001
旭街1号線
07982
旭街982号線
07219
旭街219号線
08018
07220
07999
旭街999号線
07927
08019
08000
旭街1000号線
07694
07221
旭街221号線
07701
旭街701号線
07700
旭街700号線
09004
小高坂4号線
07228
旭街228号線
07227
07205
旭街205号線
07210
旭街210号線
07206
旭街206号線
07204
旭街204号線
北端町
旭天神町
旭駅前町
元町
中須賀町
1:500

国際航業株式会社調製

	K-14-3	K-14-4
J-15-2	K-15-1	K-15-2
J-15-4	K-15-3	K-15-4

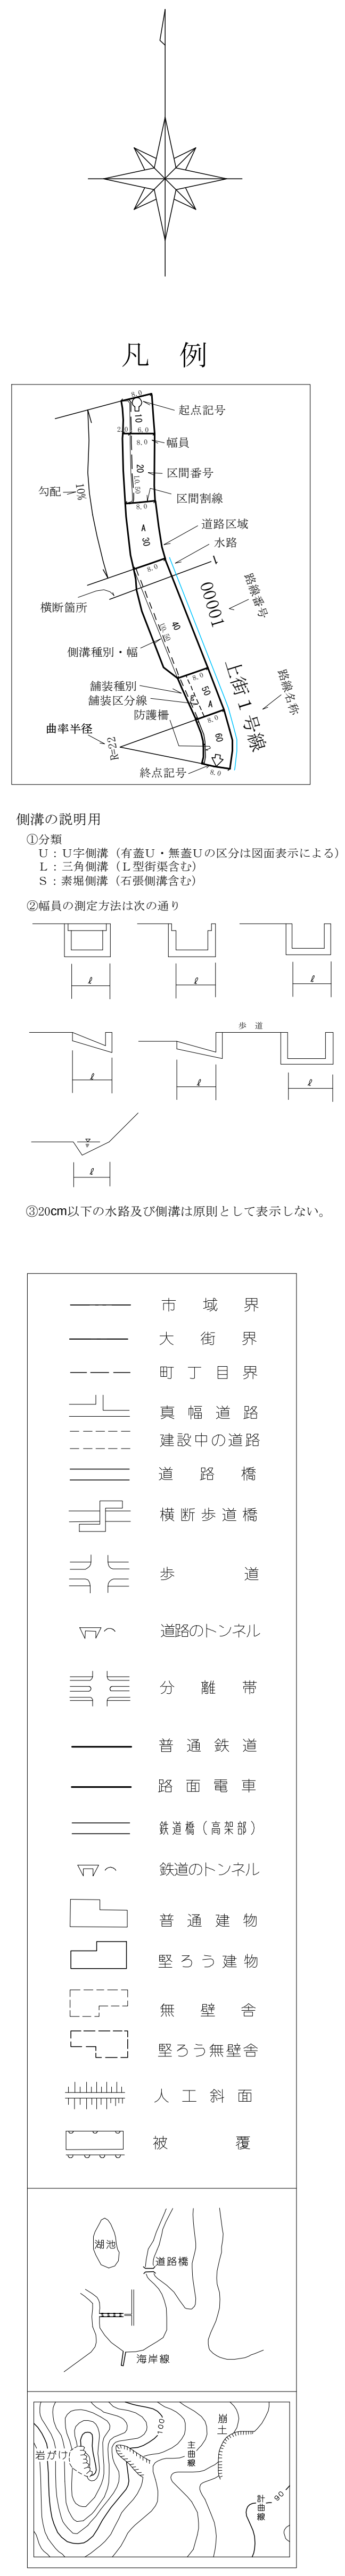
凡　例
市 域 界
大 字 界
町 丁 目 界
普 通 道 路
建設中の道路
道 路 橋
横断歩道橋
歩 道
道路のトンネル
分 離 帯
普 通 鉄 道
路 面 電 車
鉄道のトンネル
普 通 建 物
堅ろう建物
無 壁 舎
堅ろう無壁舎
人 工 斜 面
被 覆

高知市

K-15-1