


I-10

道 路 台 帳 図 ( 測 定 基 図 )

・本道路台帳図等は令和6年4月1日現在のものです。  
・この道路台帳図に記載の道路幅員は現況幅員であり、土地境界を示すものではありません。  
・記載されている地形や建築物線は地図作成時のものであり、最新の情報ではない可能性があります。  
・道路台帳図等に関する著作権は、高知市に帰属します。  
・道路台帳図等の閲覧に際して発生した、直接または間接の損害について、高知市は一切の責任を負いません。

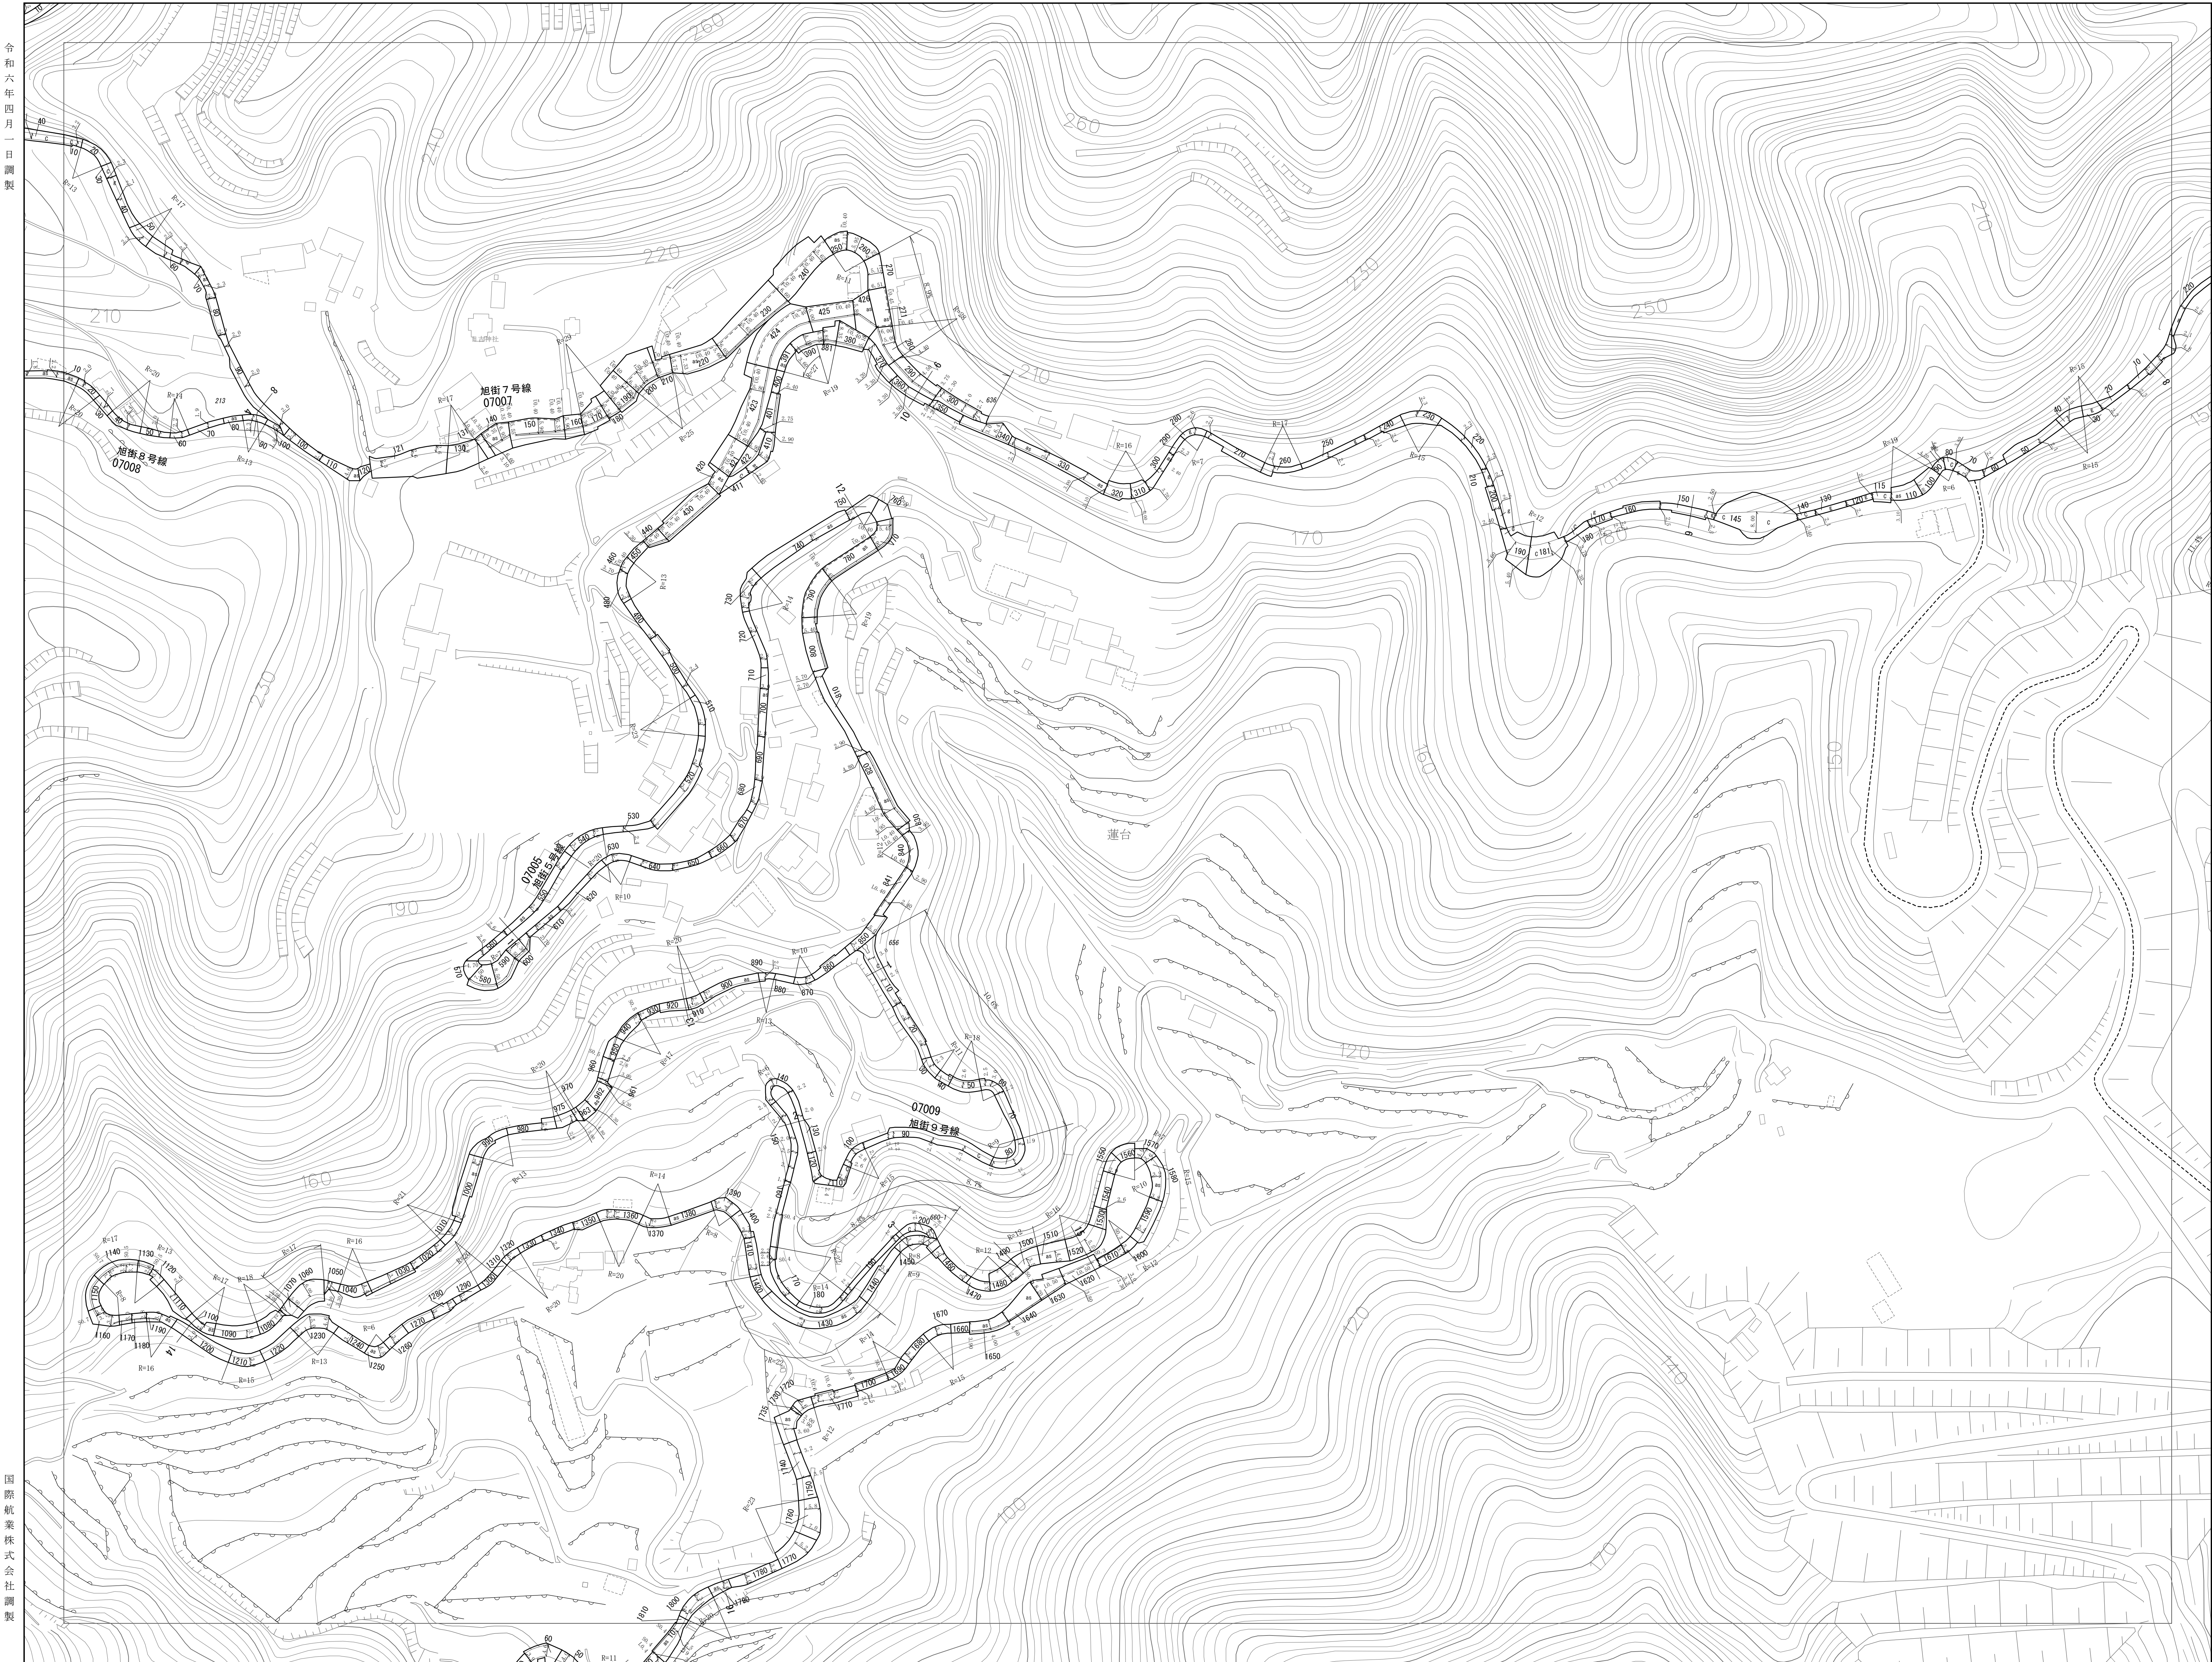


H-9	I-9	J-9
H-10	I-10	J-10
H-11	I-11	J-11



凡 例




図面の説明用  
①道路幅員  
②道路幅員(付帯し、無蓋の区分は図面表示による)  
③道路幅員(付帯し、有蓋の区分)  
④道路幅員(付帯し、有蓋の区分)

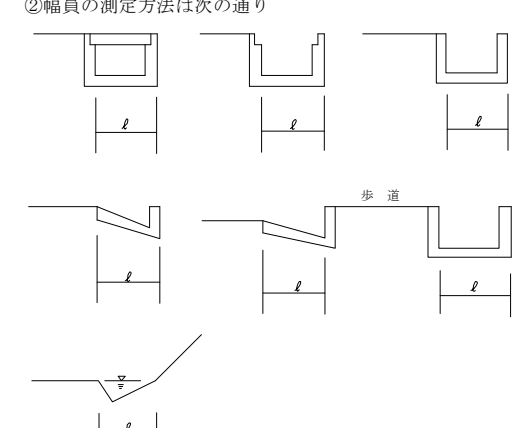

⑤200m以下の水路及び側溝は図例として表示しない。

市 域 界	市 域 界
大 街 界	大 街 界
町 丁 目 界	町 丁 目 界
真 横 道 路	真 横 道 路
建設中の道路	建設中の道路
道 路 橋	道 路 橋
横断歩道橋	横断歩道橋
歩 道	歩 道
道路のトンネル	道路のトンネル
分 離 帯	分 離 帯
普通鉄道	普通鉄道
路面電車	路面電車
新幹線(高知線)	新幹線(高知線)
道路のトンネル	道路のトンネル
普通建物	普通建物
無 壁 倉	無 壁 倉
壁うろ無壁倉	壁うろ無壁倉
人工斜面	人工斜面
被 覆	被 覆

高知市

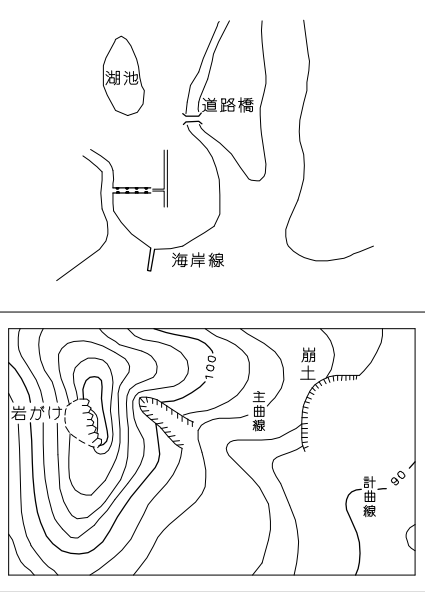

I-10