- 本道路台帳図等は令和6年4月1日現在のものです。
- この道路台帳図に記載の道路幅員は現況幅員であり、土地境界を示すものではありません。
- 記載されている地形や建築物線は地図作成時のものであり、最新の情報ではない可能性があります。
- 道路台帳図等に関する著作権は、高知市に帰属します。
- 道路台帳図等の閲覧に際して発生した、直接または間接の損害について、高知市は一切の責任を負いません。

S-24-1

道路台帳図（測定基図）

令和六年四月一日調製

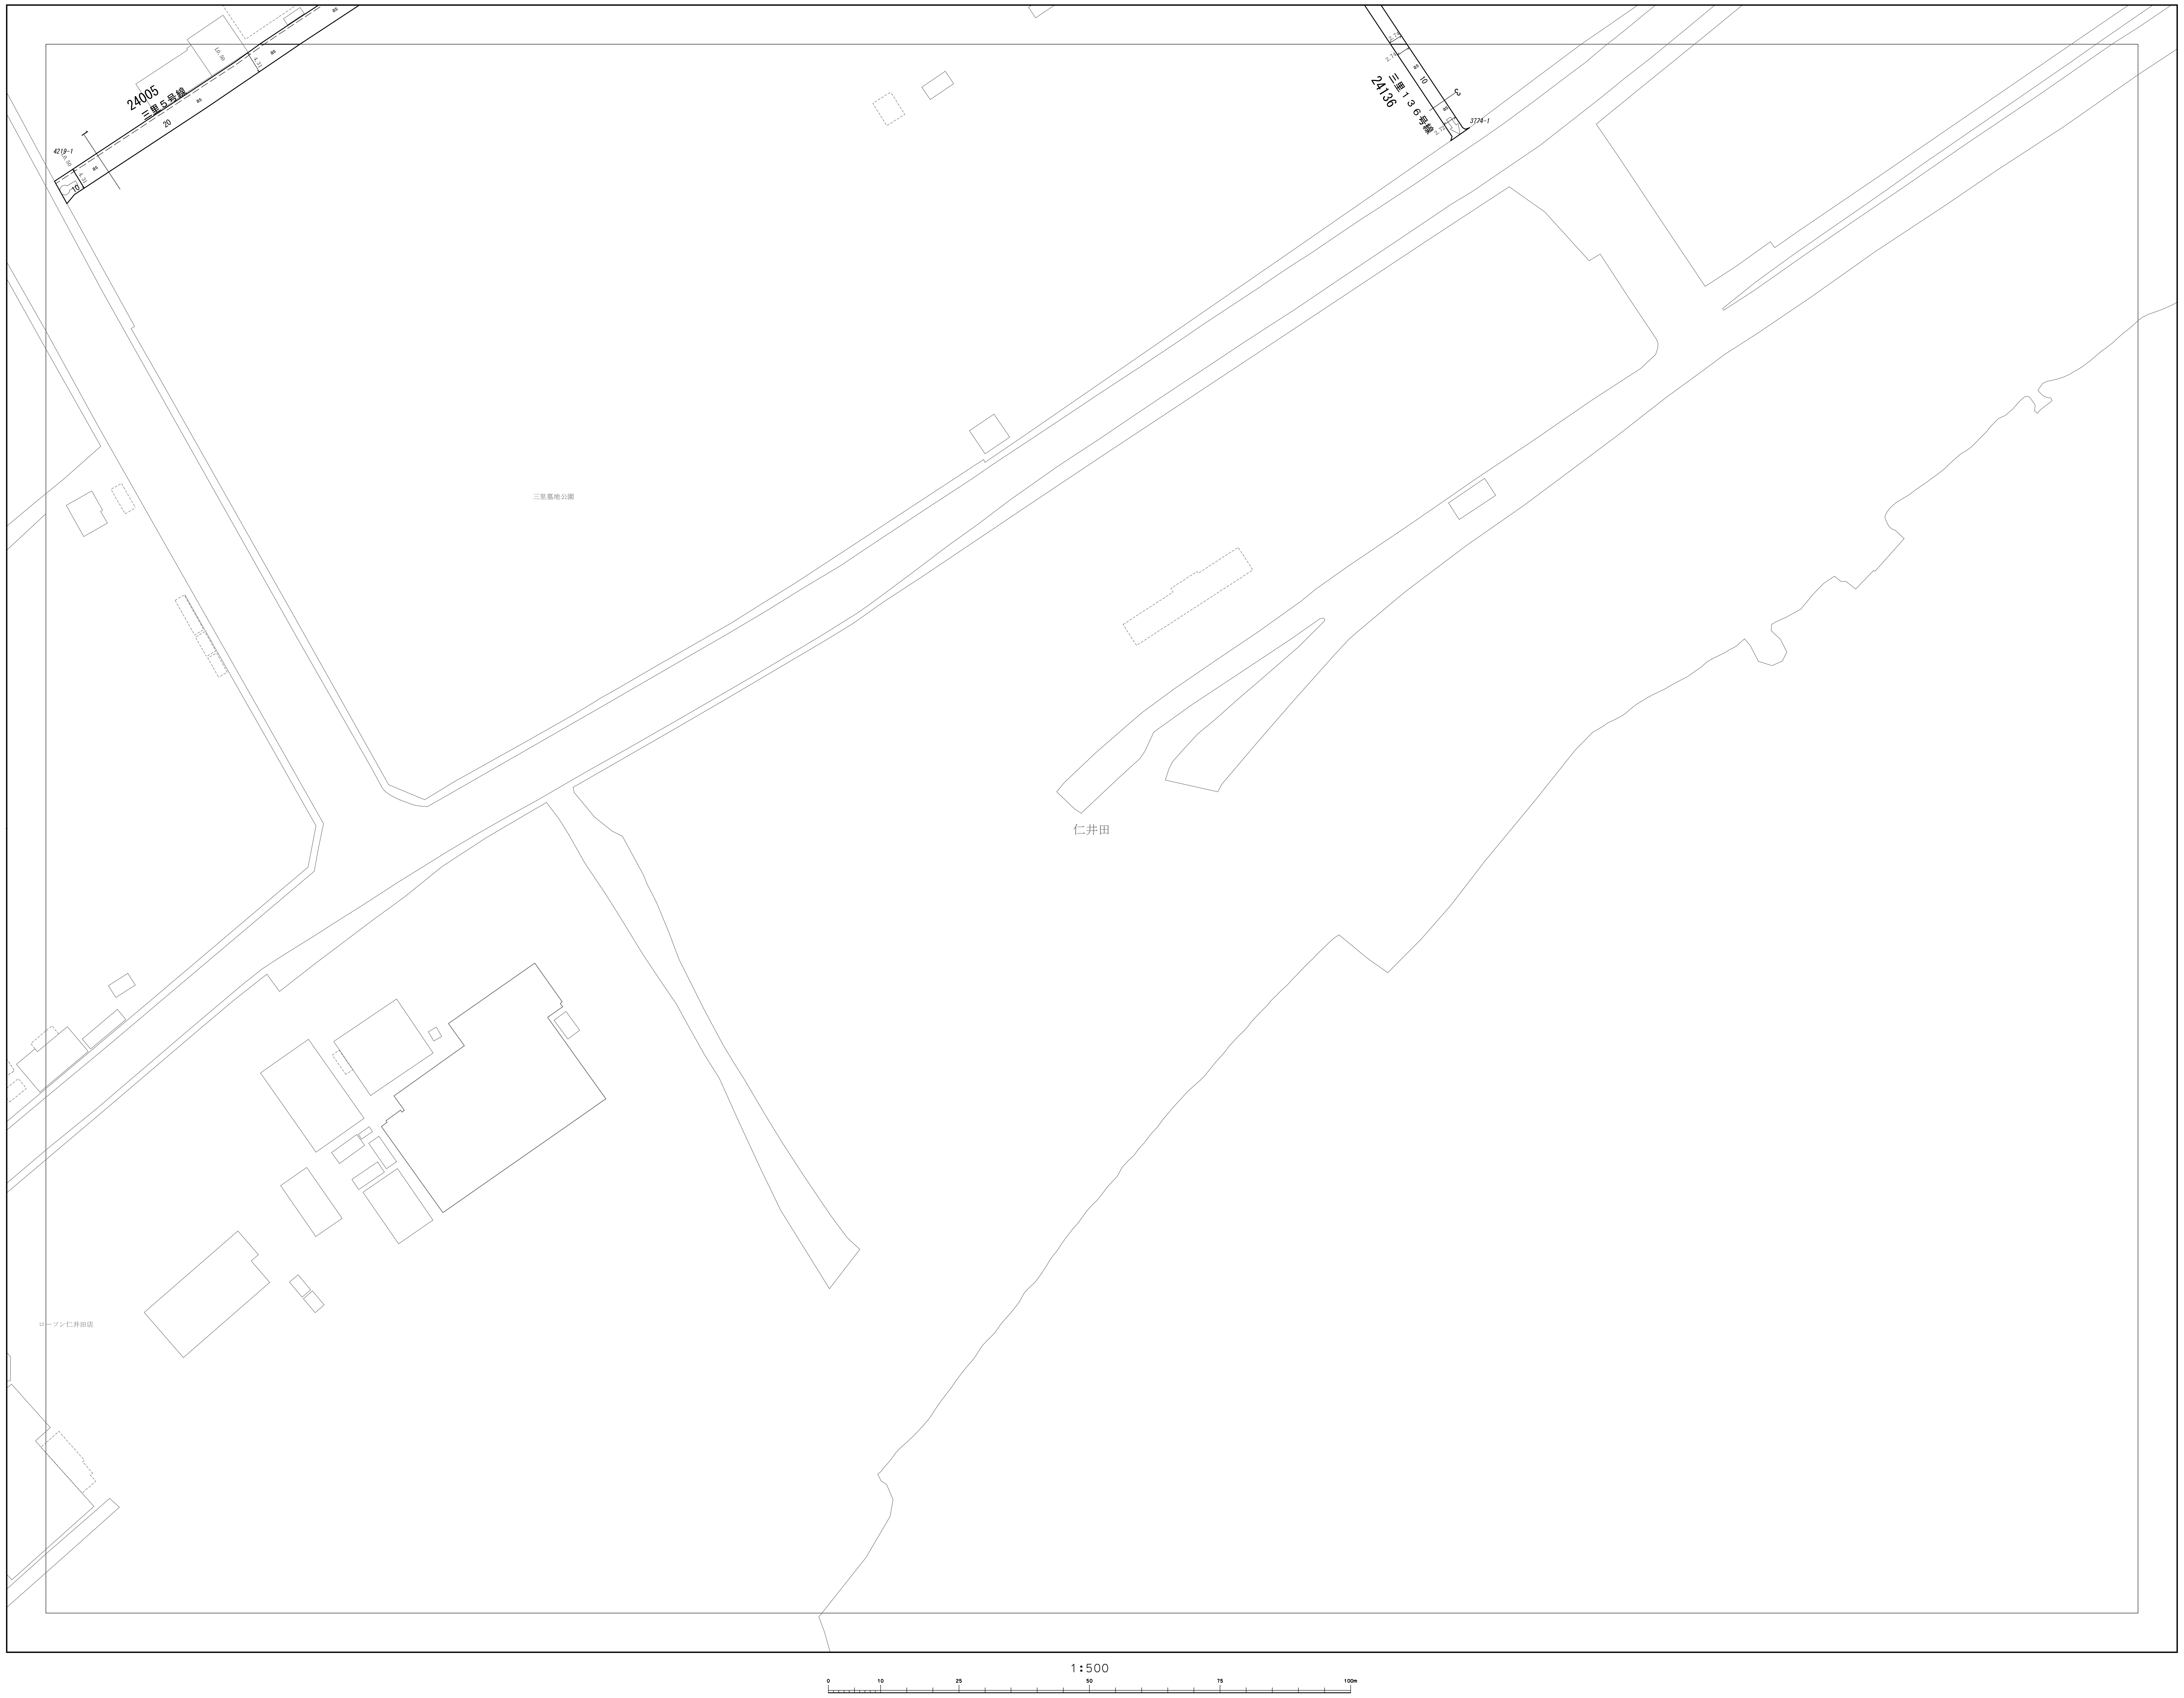
24005
三里５号線
4219-1
L0.50
4.31
as
10
20
1
三里１３６号線
24136
2.74
2.74
as
10
3
as
2.72
3774-1
三里墓地公園
仁井田
ローソン仁井田店
1:500
0
10
25
50
75
100m

国際航業株式会社調製

R-23-4	S-23-3	S-23-4
R-24-2	S-24-1	S-24-2
R-24-4	S-24-3	

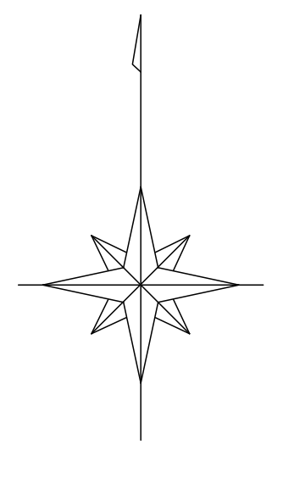

凡　例

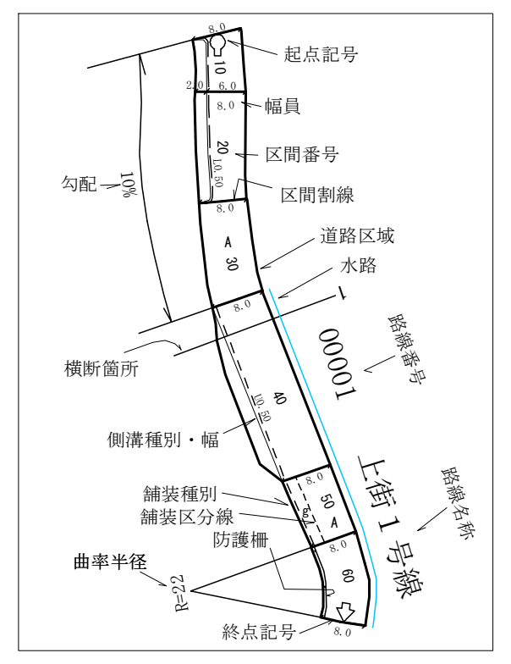
8.0
起点記号
10
2.0
6.0
8.0
幅員
20
区間番号
L0.50
区間割線
勾配
10%
8.0
A
30
道路区域
水路
8.0
1
00001
路線番号
横断箇所
40
L0.50
側溝種別・幅
上街１号線
路線名称
8.0
50
A
舗装種別
舗装区分線
防護柵
8.0
60
曲率半径
R=22
終点記号
8.0

側溝の説明用

①分類
U：U字側溝（有蓋U・無蓋Uの区分は図面表示による）
L：三角側溝（L型街渠含む）
S：素堀側溝（石張側溝含む）

②幅員の測定方法は次の通り

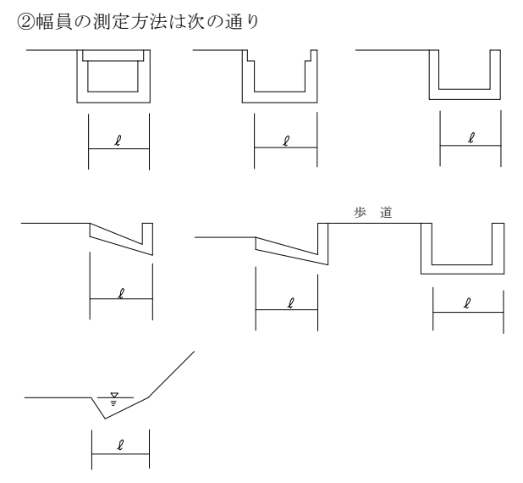

③20cm以下の水路及び側溝は原則として表示しない。

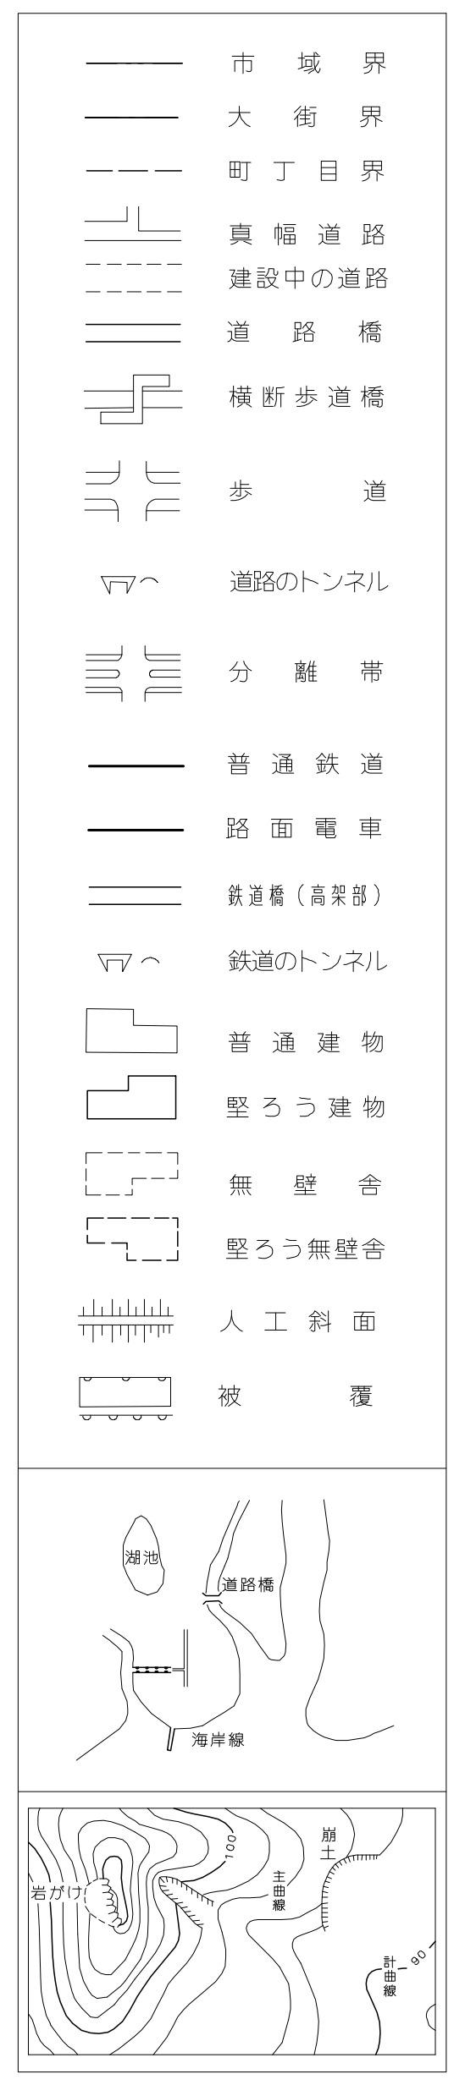
市域界
大街界
町丁目界
真幅道路
建設中の道路
道路橋
横断歩道橋
歩道
道路のトンネル
分離帯
普通鉄道
路面電車
鉄道橋（高架部）
鉄道のトンネル
普通建物
堅ろう建物
無壁舎
堅ろう無壁舎
人工斜面
被覆
湖池
道路橋
海岸線
100
崩土
岩がけ
主曲線
計曲線
90

高知市

S-24-1