・本道路台帳図等は令和6年4月1日現在のものです。
・この道路台帳図に記載の道路幅員は現況幅員であり、土地境界を示すものではありません。
・記載されている地形や建築物線は地図作成時のものであり、最新の情報ではない可能性があります。
・道路台帳図等に関する著作権は、高知市に帰属します。
・道路台帳図等の閲覧に際して発生した、直接または間接の損害について、高知市は一切の責任を負いません。

Q-25-2

道路台帳図（測定基図）

令和六年四月一日調製

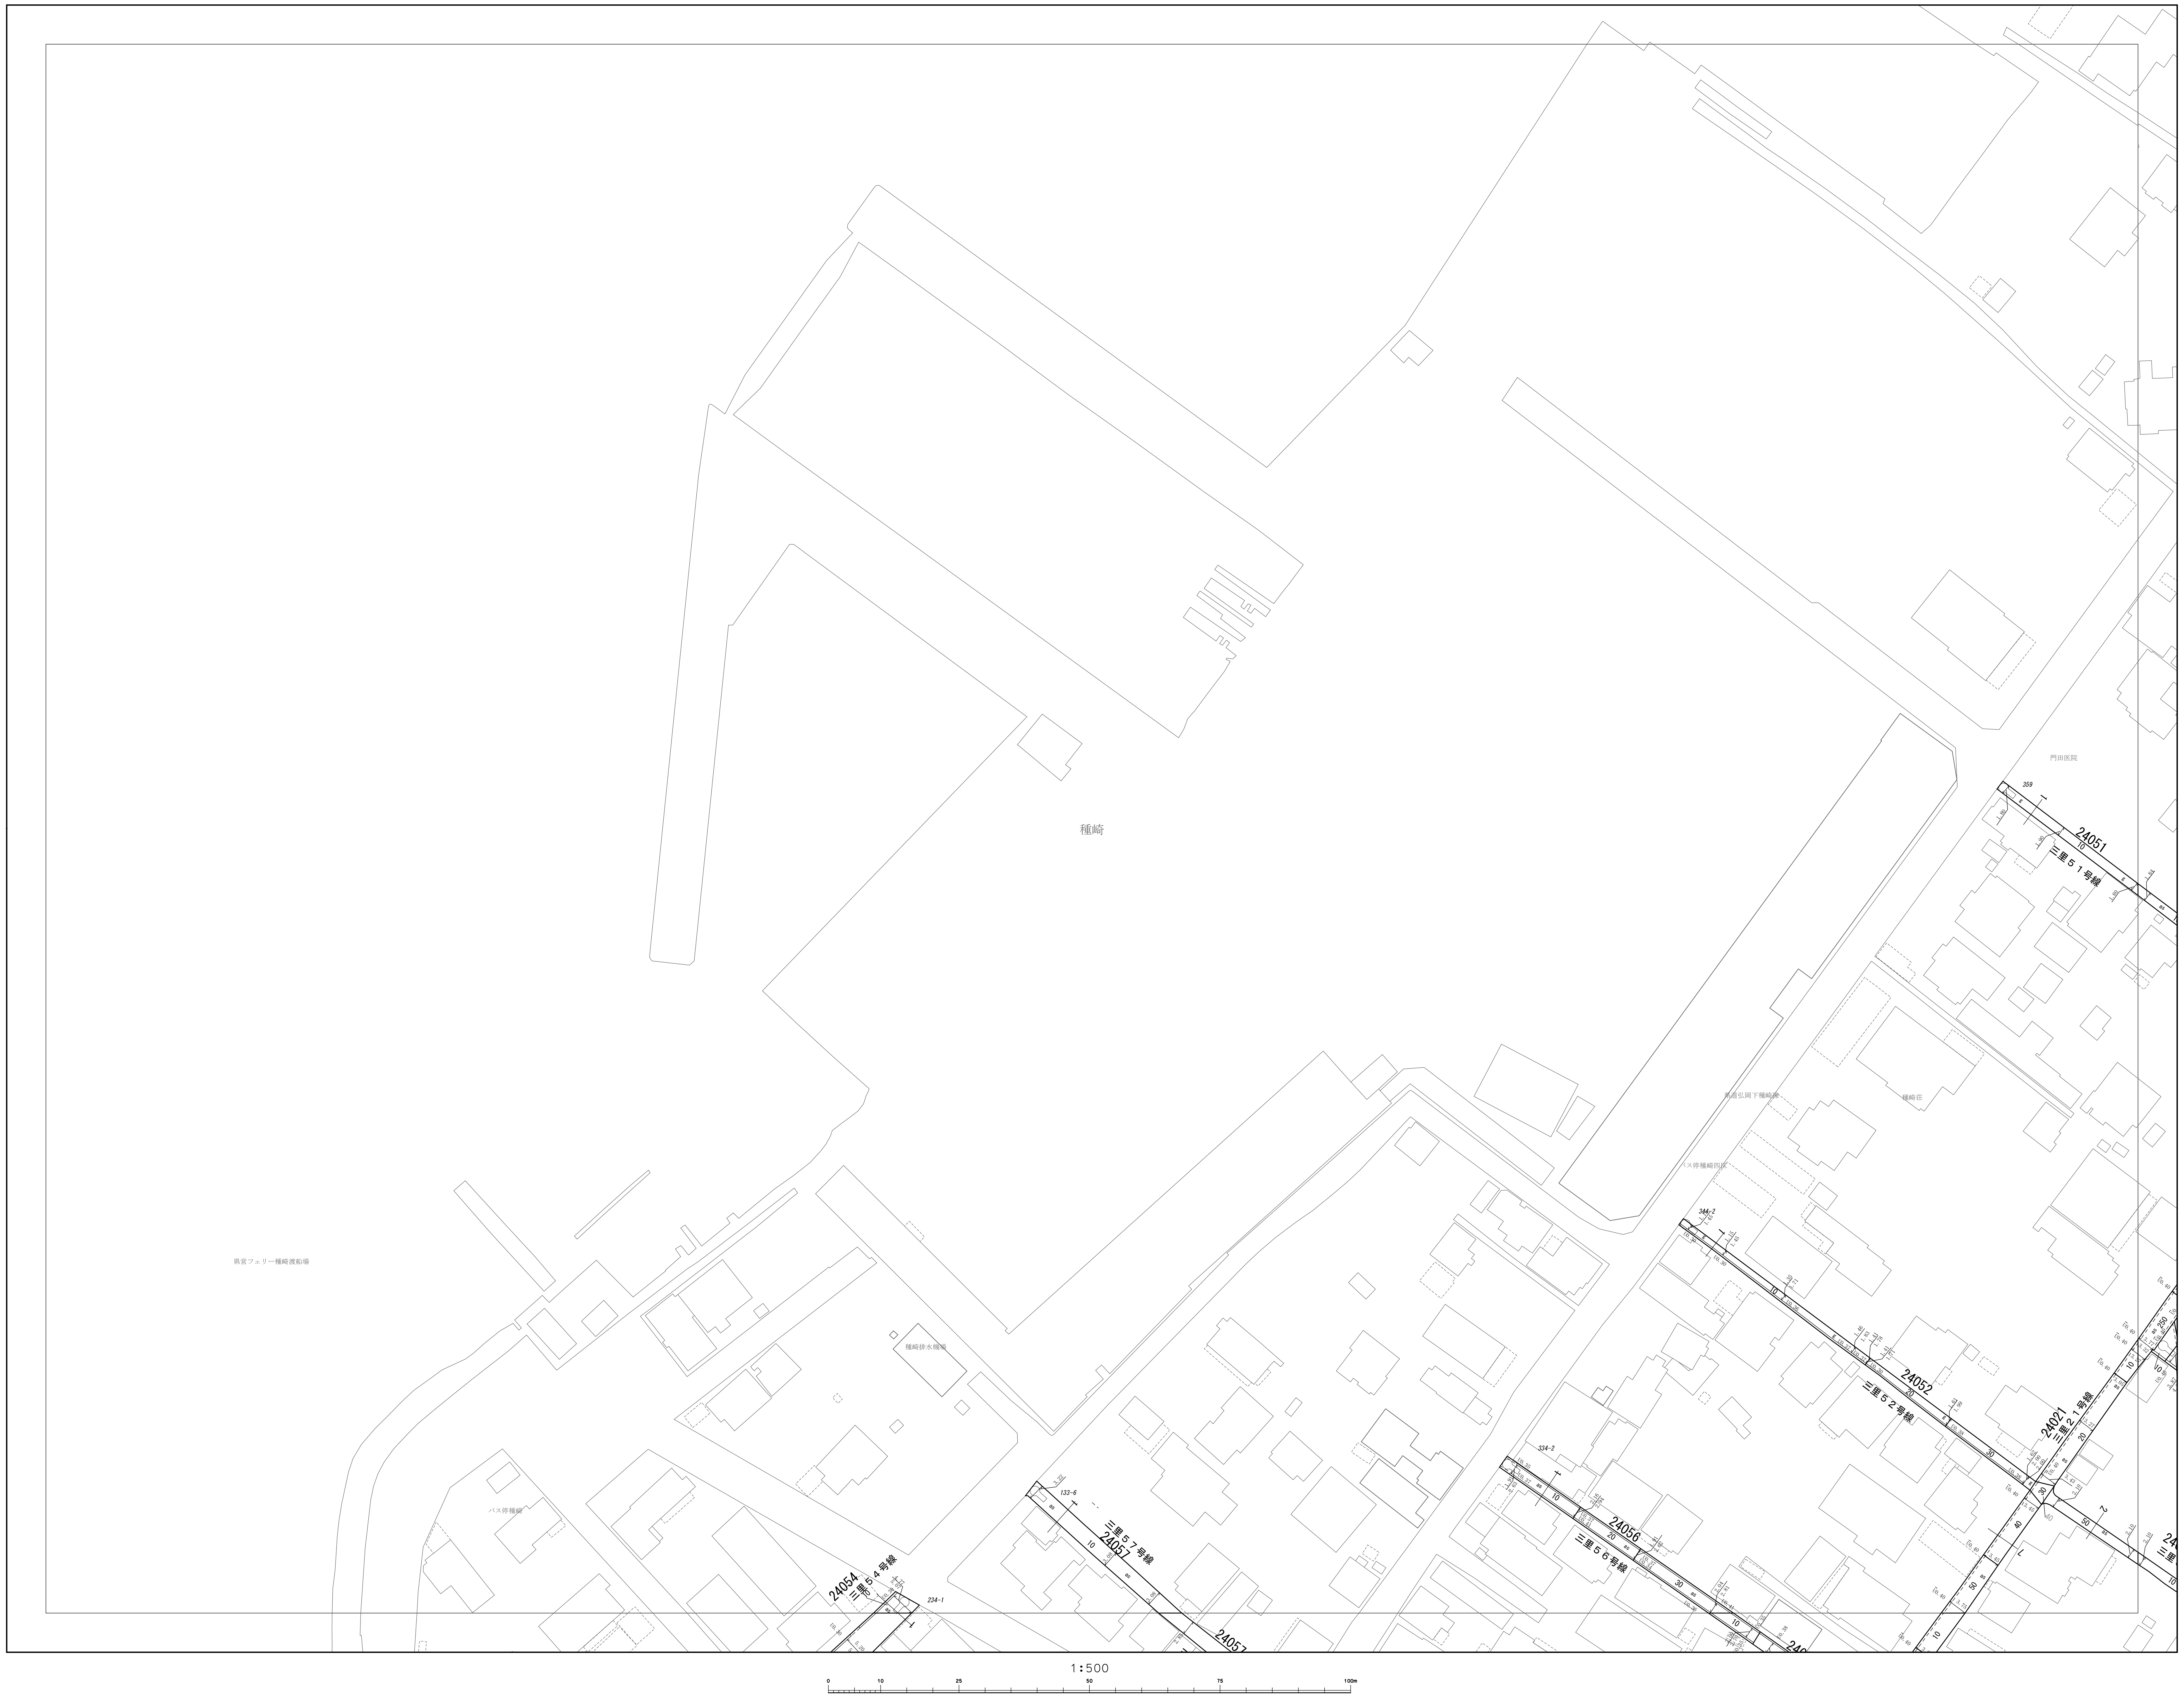
種崎
県営フェリー種崎渡船場
種崎排水機場
バス停種崎
門田医院
県道弘岡下種崎線
種崎荘
バス停種崎四区
359
24051
三里５１号線
344-2
24052
三里５２号線
24021
三里２１号線
334-2
24056
三里５６号線
133-6
24057
三里５７号線
24054
三里５４号線
234-1
1:500
0
10
25
50
75
100m

国際航業株式会社調製

Q-24-3	Q-24-4	R-24-3
Q-25-1	Q-25-2	R-25-1
Q-25-3	Q-25-4	R-25-3

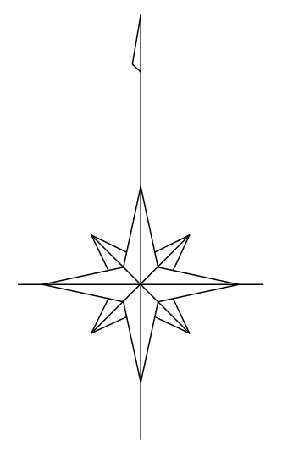

凡　例

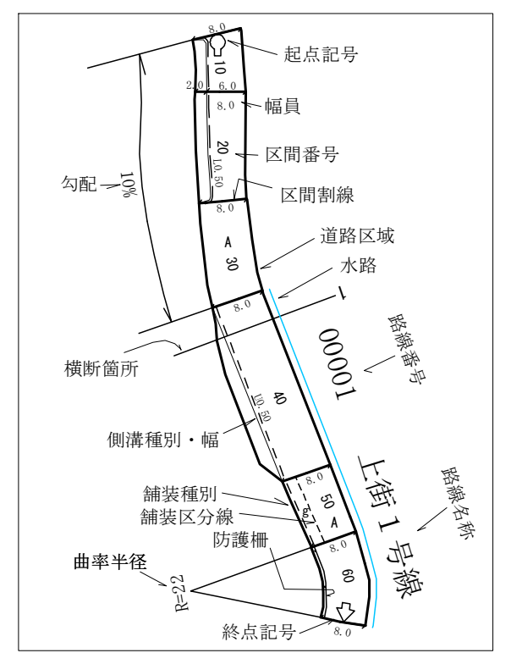
起点記号
幅員
区間番号
区間割線
道路区域
水路
勾配
横断箇所
側溝種別・幅
舗装種別
舗装区分線
防護柵
曲率半径
終点記号
路線番号
路線名称
00001
上街１号線
R=22
10%

側溝の説明用
①分類
U：U字側溝（有蓋U・無蓋Uの区分は図面表示による）
L：三角側溝（L型街渠含む）
S：素堀側溝（石張側溝含む）
②幅員の測定方法は次の通り

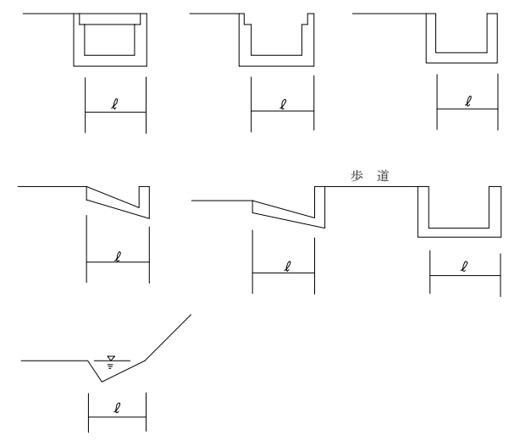

③20cm以下の水路及び側溝は原則として表示しない。

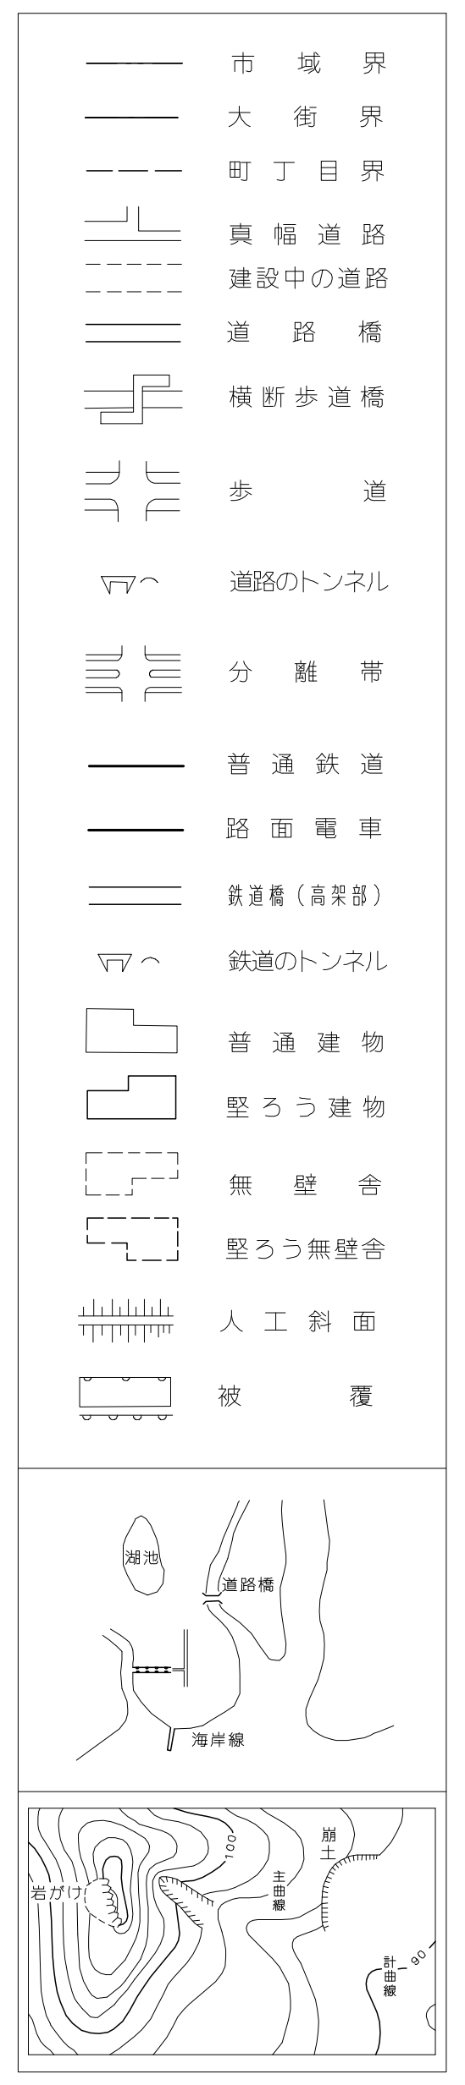
市域界
大街界
町丁目界
真幅道路
建設中の道路
道路橋
横断歩道橋
歩道
道路のトンネル
分離帯
普通鉄道
路面電車
鉄道橋（高架部）
鉄道のトンネル
普通建物
堅ろう建物
無壁舎
堅ろう無壁舎
人工斜面
被覆
湖池
道路橋
海岸線
崩土
主曲線
岩がけ
計曲線
100
90

高知市

Q-25-2