


・本道路台帳図等は令和6年4月1日現在のものです。
・この道路台帳図に記載の道路幅員は現況幅員であり、土地境界を示すものではありません。
・記載されている地形や建築物線は地図作成時のものであり、最新の情報ではない可能性があります。
・道路台帳図等に関する著作権は、高知市に帰属します。
・道路台帳図等の閲覧に際して発生した、直接または間接の損害について、高知市は一切の責任を負いません。

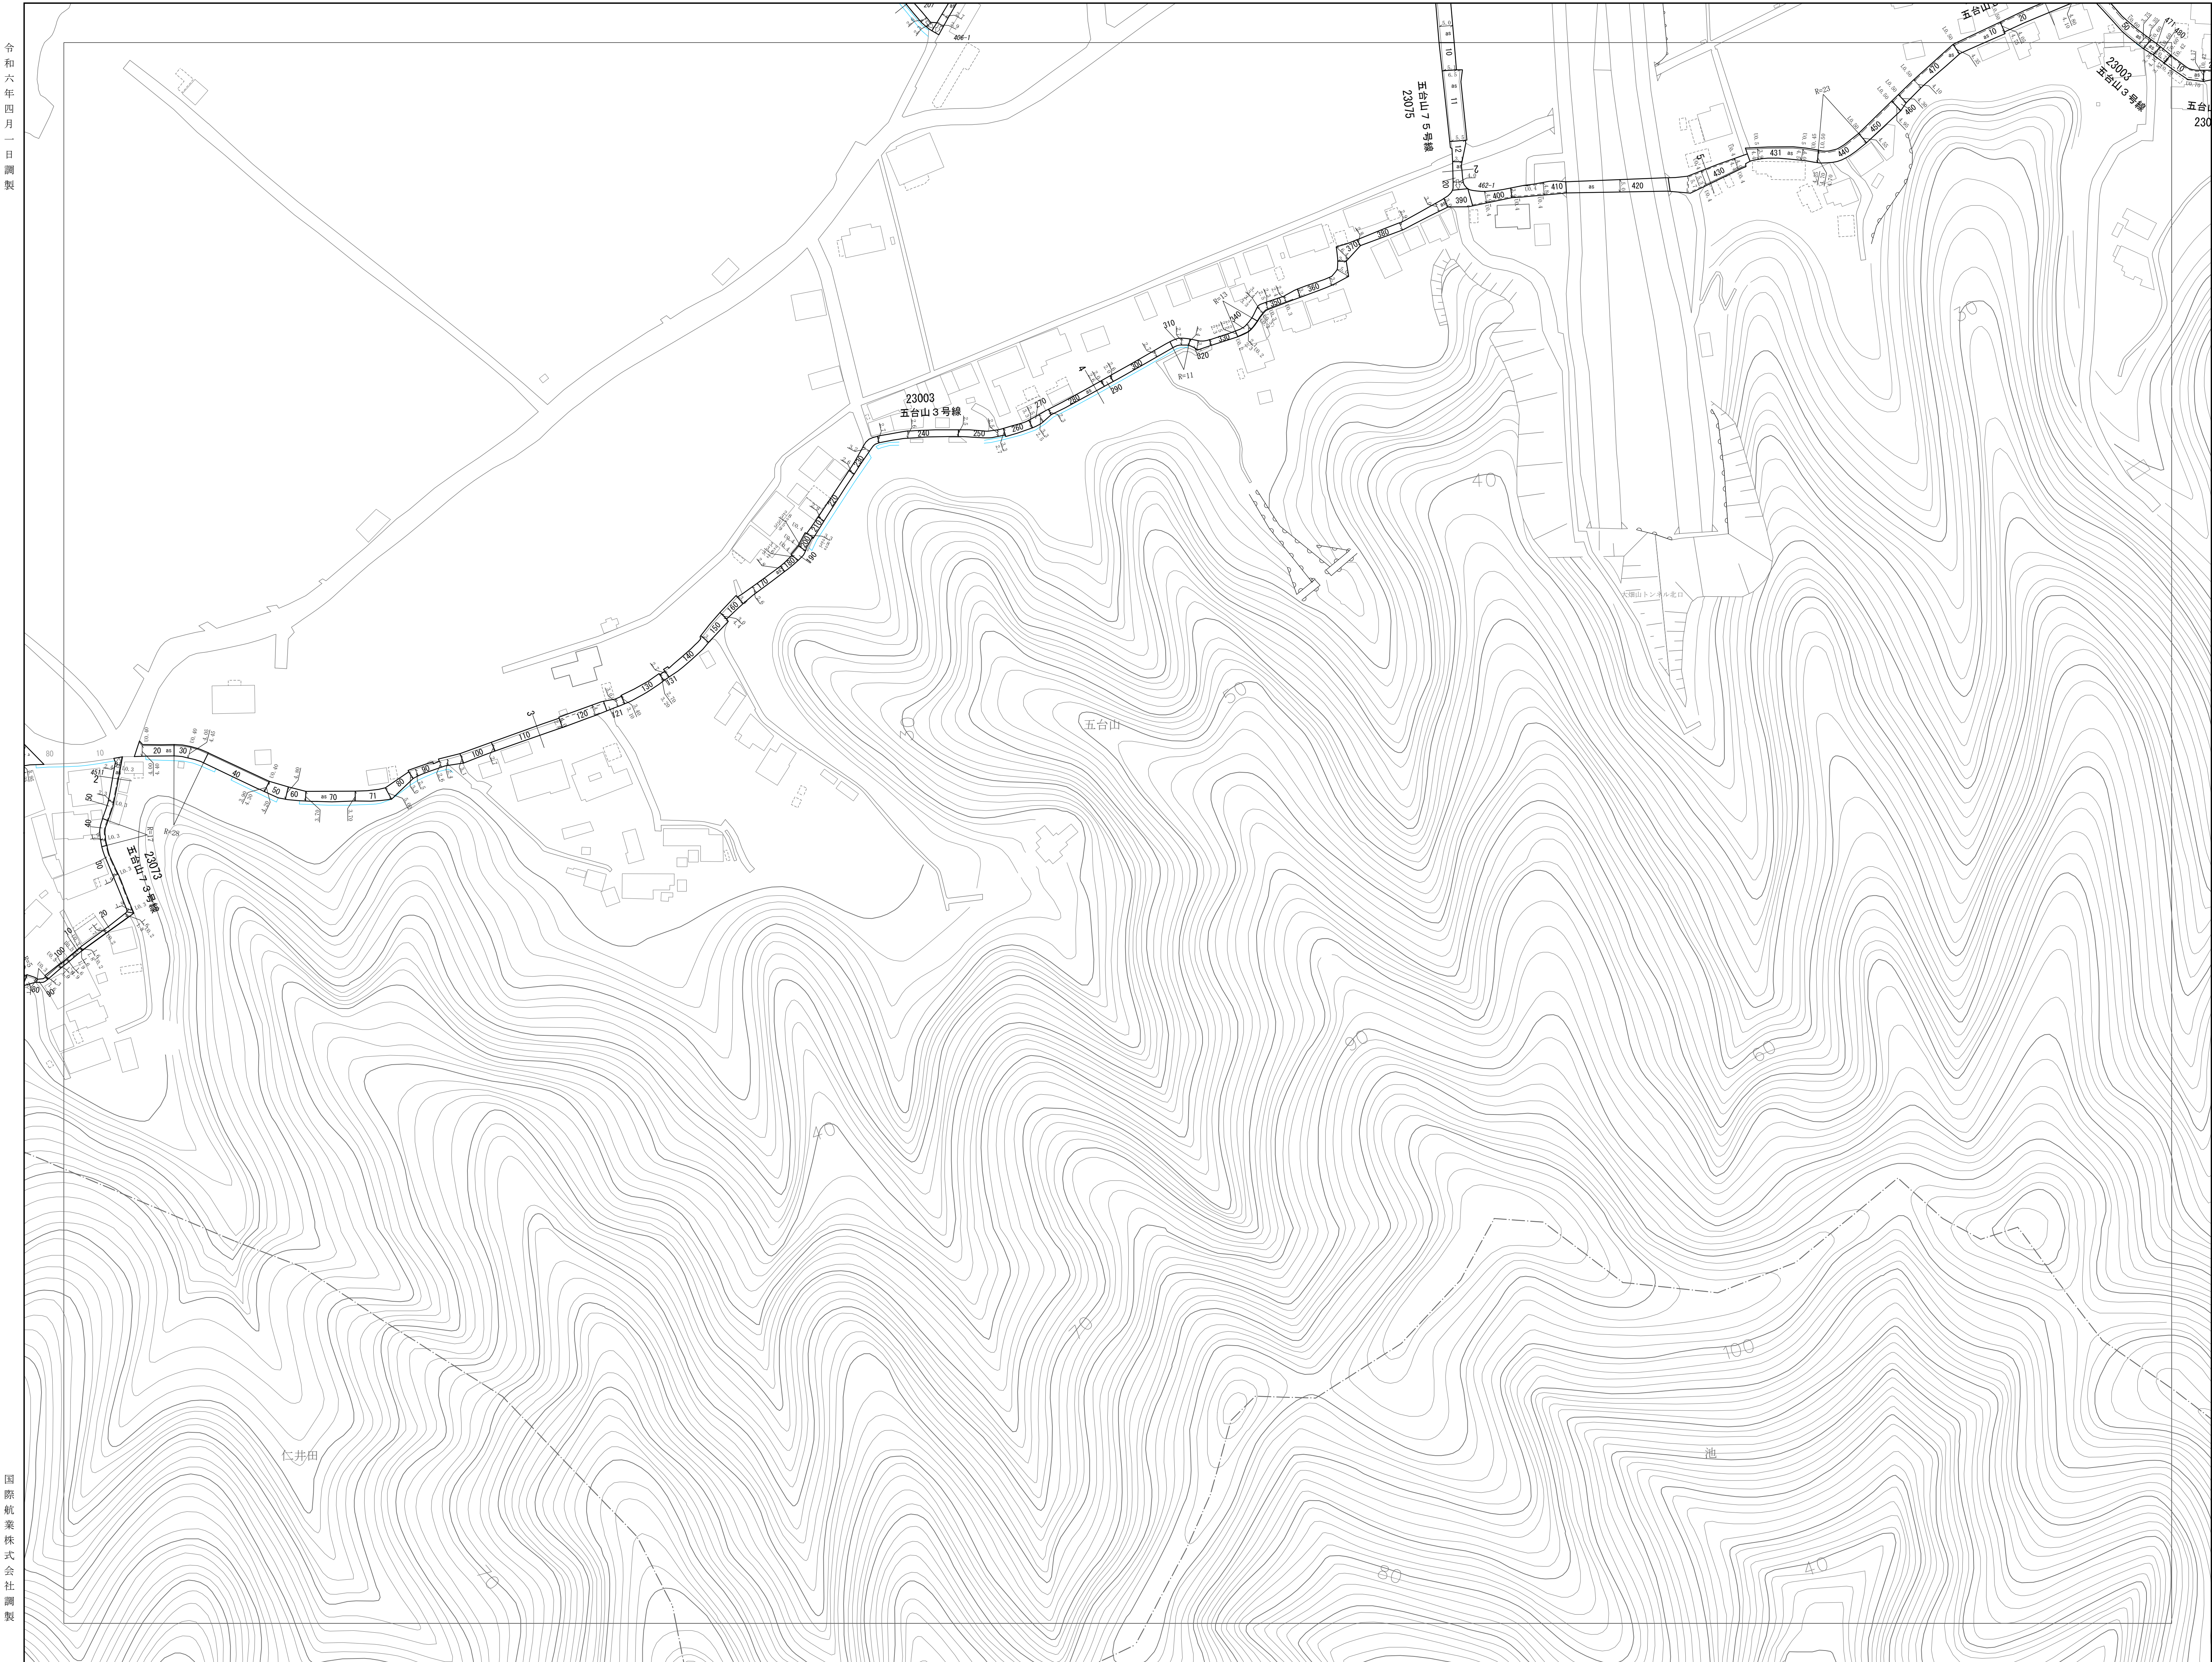

令和六年四月一日調製

国際航業株式会社調製

| | | |
|------|------|------|
| | S-18 | T-18 |
| R-19 | S-19 | T-19 |
| R-20 | S-20 | T-20 |



凡 例



図面の説明用
①記号
1：市界線（市界線・町界線との区分は図面表示による）
2：市界線（市界線・町界線との区分は図面表示による）
3：市界線（市界線・町界線との区分は図面表示による）
②幅員の測定方法は次の通り
③200m以下の水路及び側溝は図面として表示しない。

| | |
|---------|---------|
| 市 域 界 | 市 域 界 |
| 大 橋 界 | 大 橋 界 |
| 町 丁 目 界 | 町 丁 目 界 |
| 専 横 道 路 | 専 横 道 路 |
| 建設中の道路 | 建設中の道路 |
| 道 路 橋 | 道 路 橋 |
| 横断歩道橋 | 横断歩道橋 |
| 歩 道 | 歩 道 |
| 道路のトンネル | 道路のトンネル |
| 分 離 帯 | 分 離 帯 |
| 普通鉄道 | 普通鉄道 |
| 路面電車 | 路面電車 |
| 鉄道 | 鉄道 |
| 鉄道トンネル | 鉄道トンネル |
| 普通建物 | 普通建物 |
| 堅ろう建物 | 堅ろう建物 |
| 無壁舎 | 無壁舎 |
| 堅ろう無壁舎 | 堅ろう無壁舎 |
| 人工斜面 | 人工斜面 |
| 被 覆 | 被 覆 |

