



- ・本道路台帳図等は令和6年4月1日現在のもです。
- ・この道路台帳図に記載の道路幅員は現況幅員であり、土地境界を示すものではありません。
- ・記載されている地形や建築物線は地図作成時のものであり、最新の情報ではない可能性があります。
- ・道路台帳図等に関する著作権は、高知市に帰属します。
- ・道路台帳図等の閲覧に際して発生した、直接または間接の損害について、高知市は一切の責任を負いません。

R-15-2


道路台帳図（測定基図）

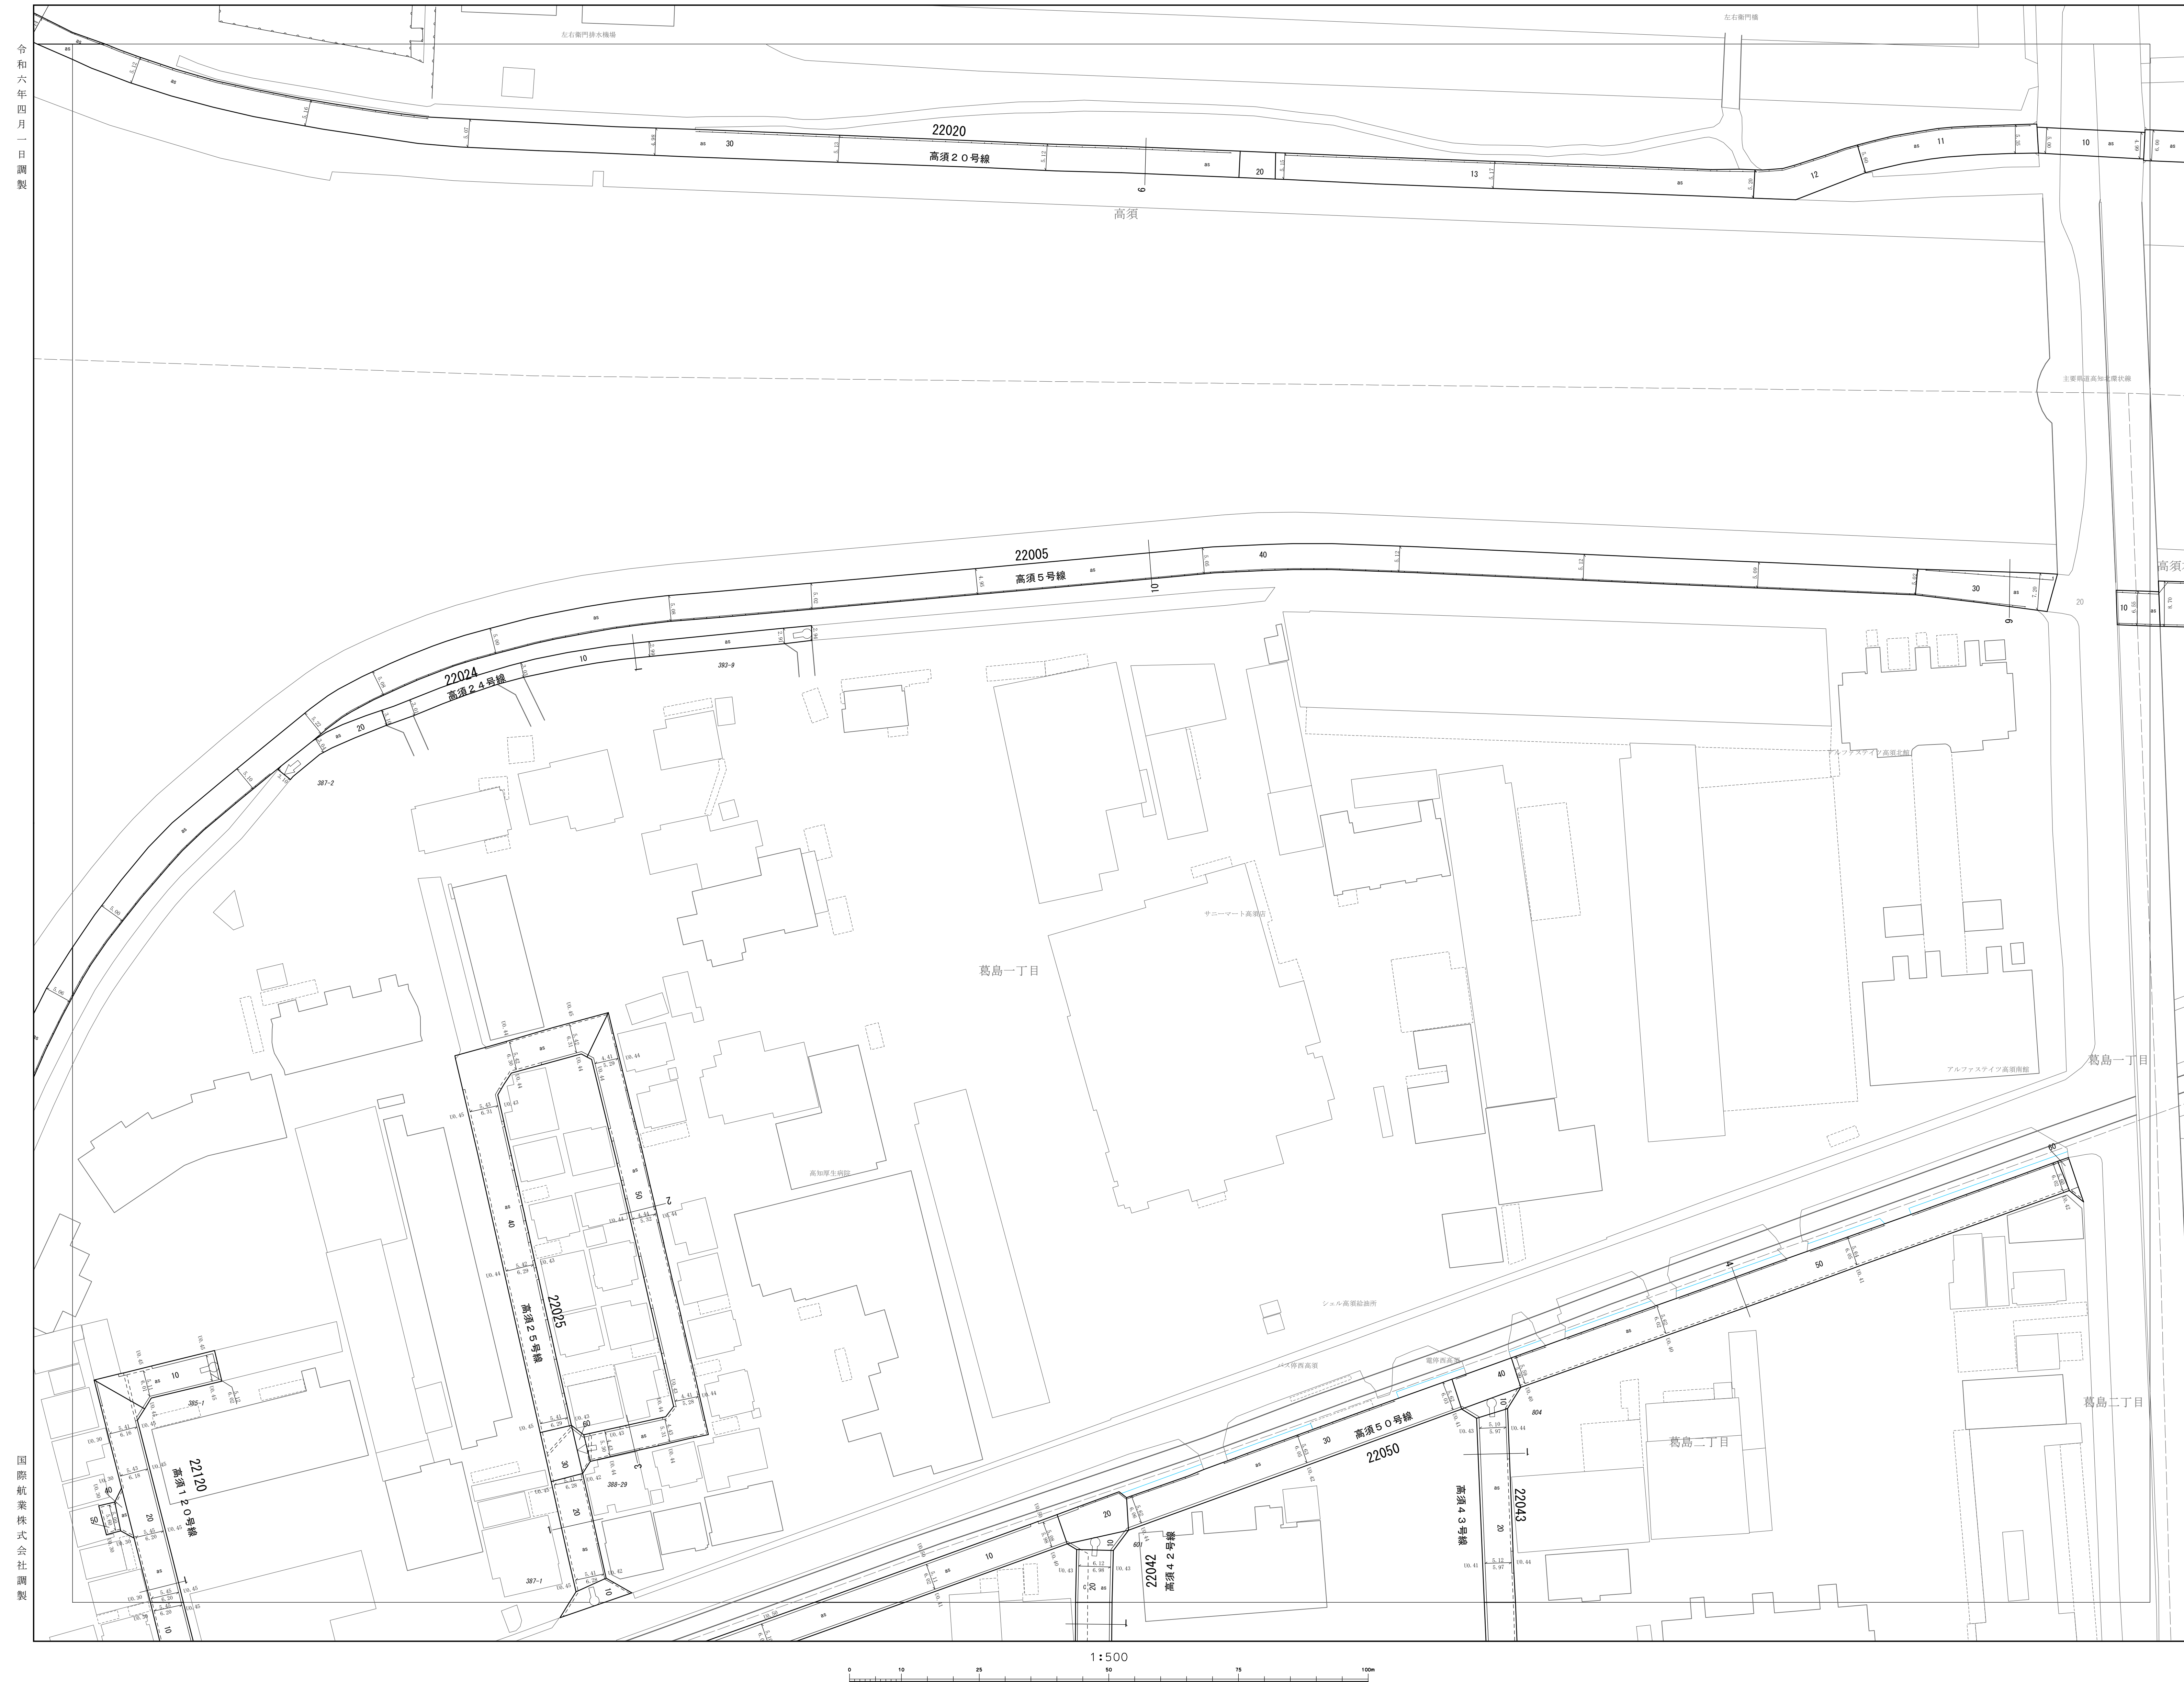

R-14-3	R-14-4	
R-15-1	R-15-2	S-15-1
R-15-3	R-15-4	S-15-3

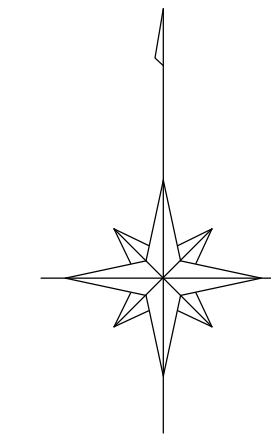



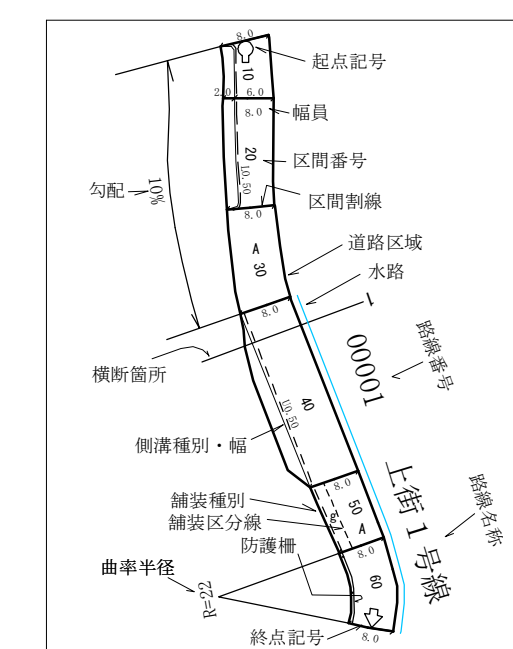







凡 例




①分岐
 U：U字側溝（有蓋U・無蓋Uの区分は図面表示による）
 L：三角側溝（L形溝組合せ）
 S：業務側溝（右側側溝含む）

②側溝の直定方法は次の通り

③20cm以下の水跡及び側溝は原則として表示しない。

	市 域 界
	大 街 界
	町 丁 目 界
	真 道 道 路
	鎌倉中の高路
	道 路 橋
	横断歩道橋
	歩 道
	道路のトンネル
	分 岐 形
	普通鉄道
	路面電車
	国鉄線(青森形)
	鉄道のトンネル
	普通建物
	堅ろうな建物
	無 堅 舍
	堅ろうな鉄骨舍
	人工斜面
	被 覆

高知市

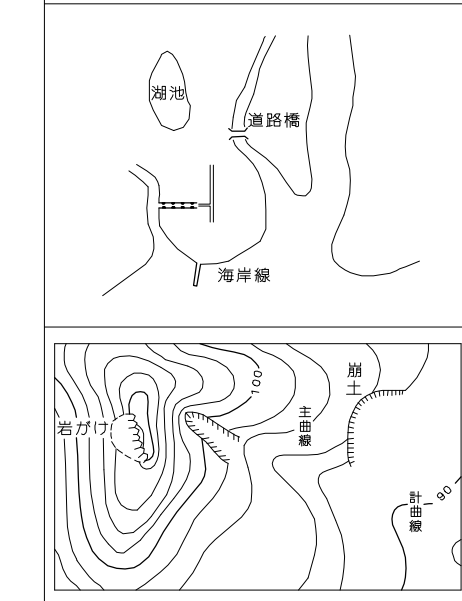

R-15-2