


V-11

道路台帳図（測定基図）

・本道路台帳図等は令和6年4月1日現在のものです。
・この道路台帳図に記載の道路幅員は現況幅員であり、土地境界を示すものではありません。
・記載されている地形や建築物線は地図作成時のものであり、最新の情報ではない可能性があります。
・道路台帳図等に関する著作権は、高知市に帰属します。
・道路台帳図等の閲覧に際して発生した、直接または間接の損害について、高知市は一切の責任を負いません。

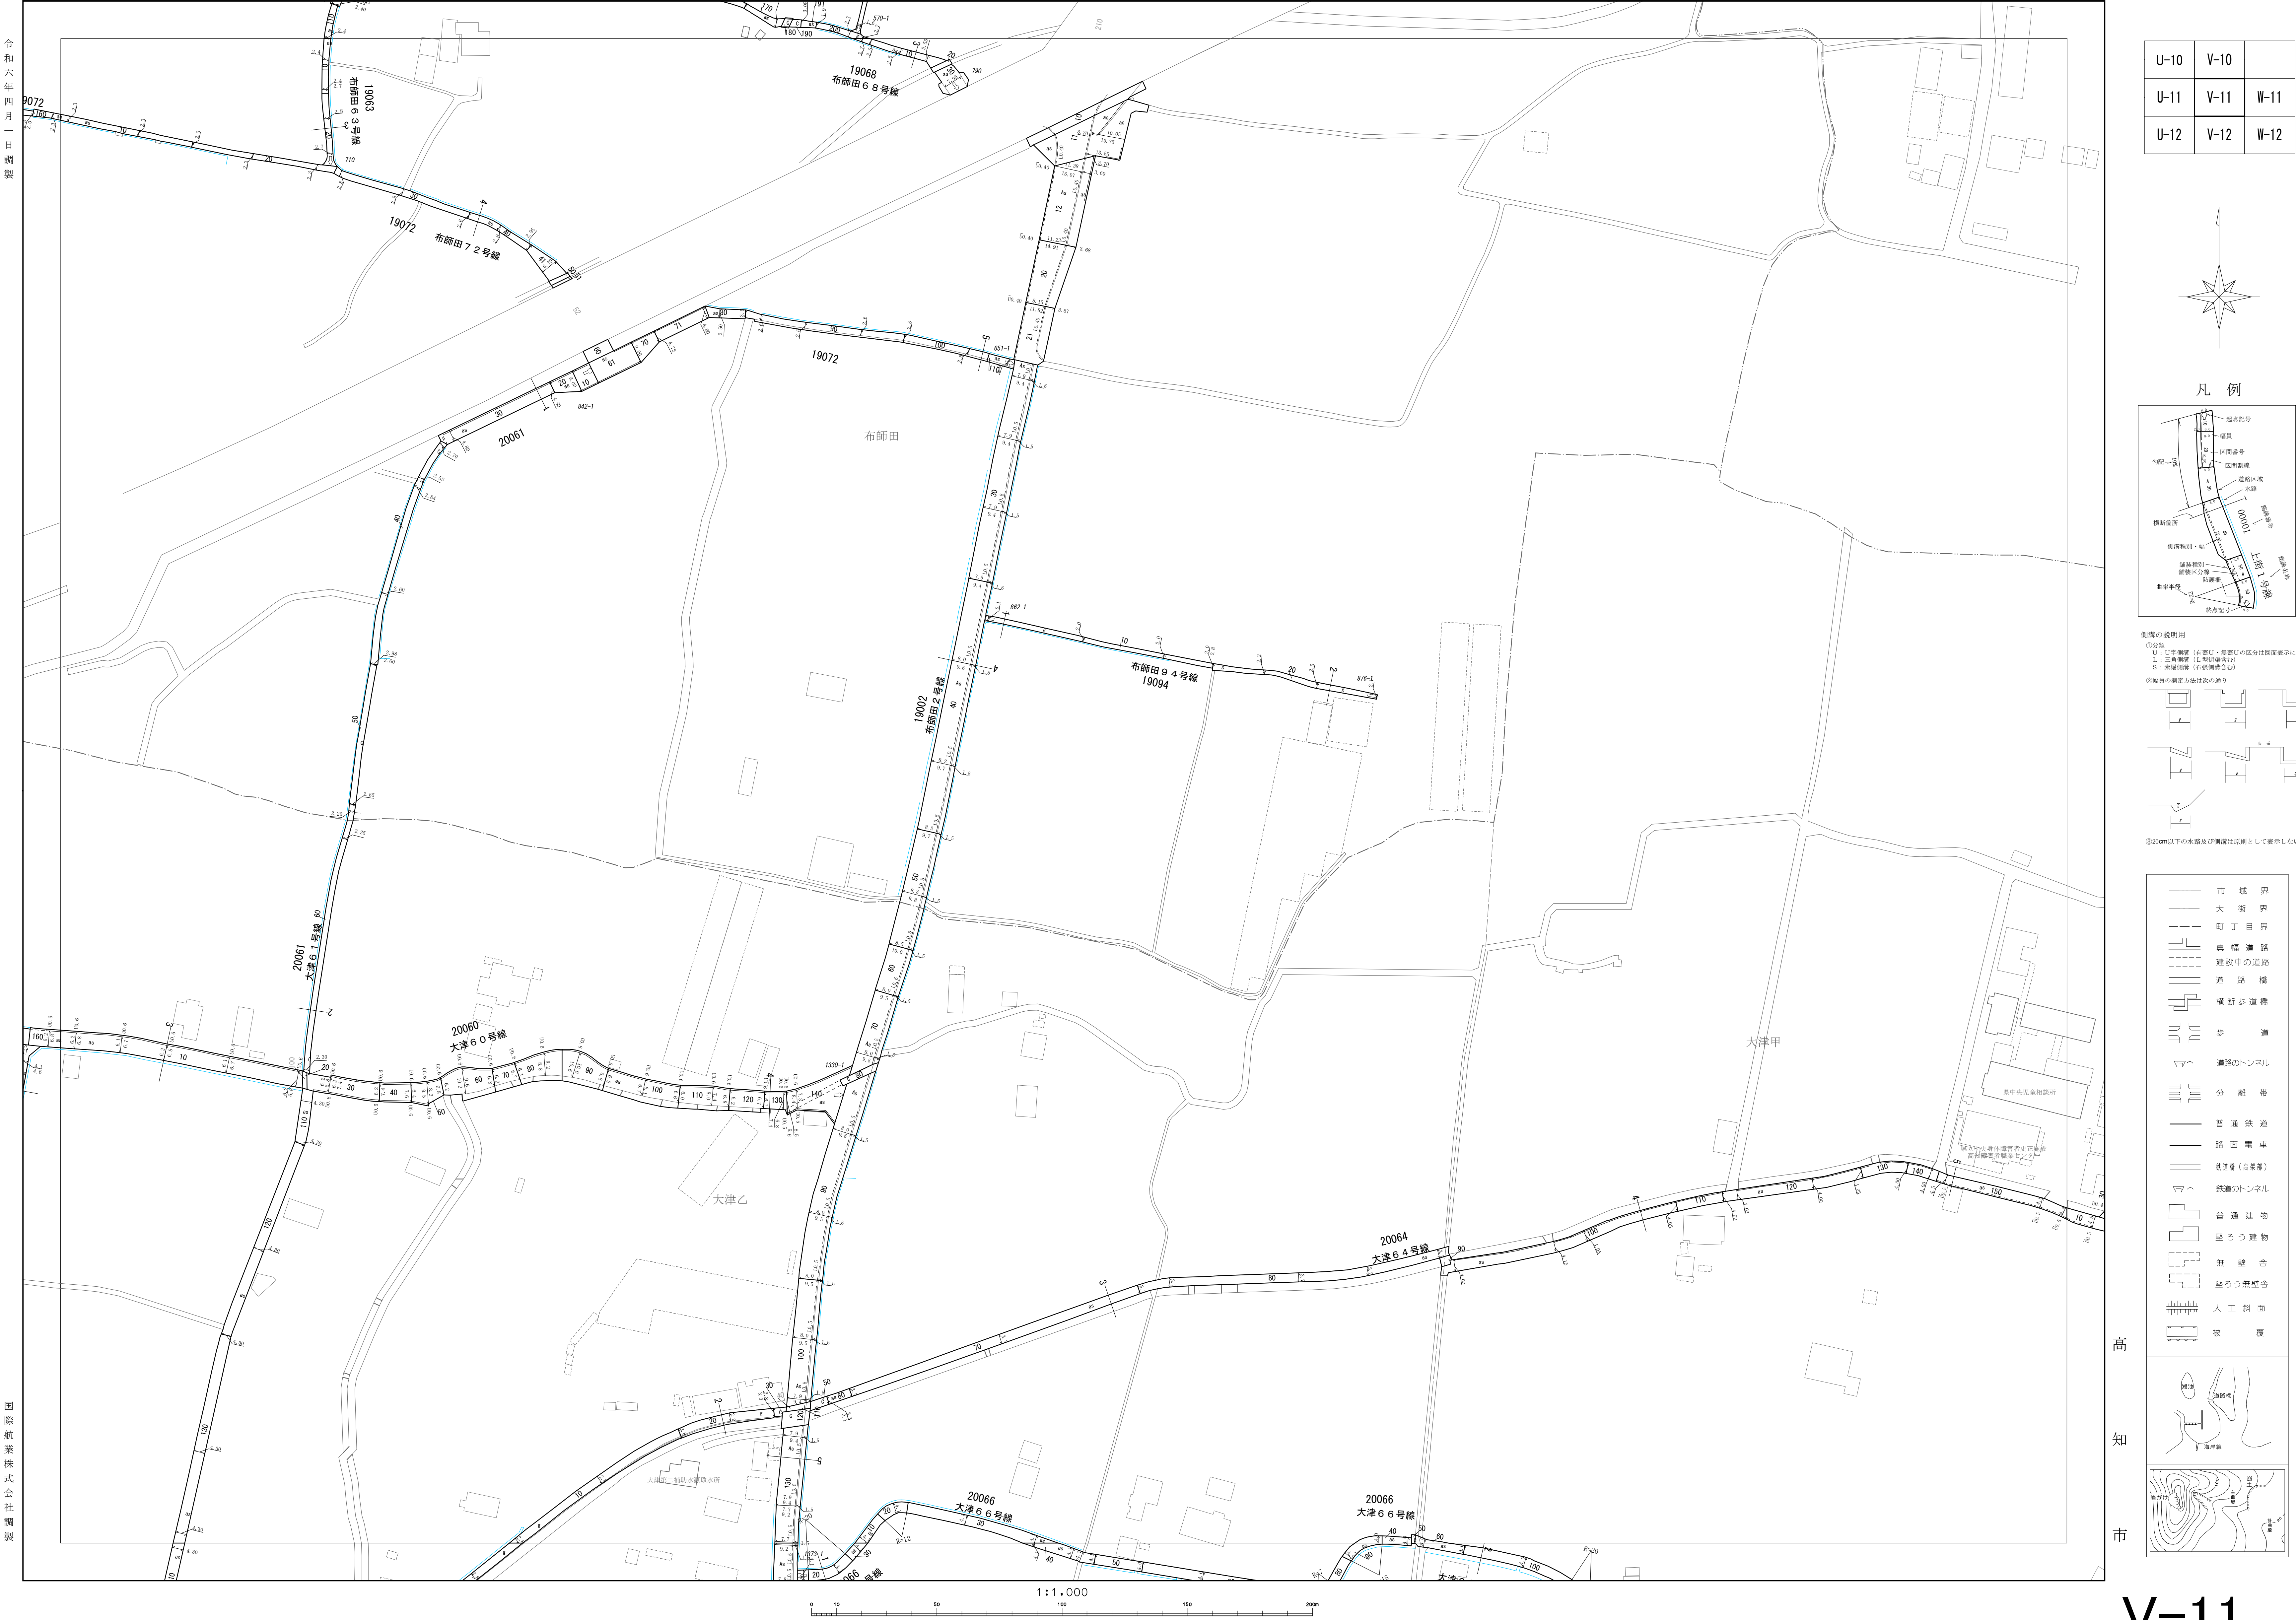

U-10	V-10	
U-11	V-11	W-11
U-12	V-12	W-12



高知市

V-11

令和六年四月一日調製

国際航業株式会社調製