Q-11-2

道路台帳図（測定基図）

・本道路台帳図等は令和6年4月1日現在のものです。
・この道路台帳図に記載の道路幅員は現況幅員であり、土地境界を示すものではありません。
・記載されている地形や建築物線は地図作成時のものであり、最新の情報ではない可能性があります。
・道路台帳図等に関する著作権は、高知市に帰属します。
・道路台帳図等の閲覧に際して発生した、直接または間接の損害について、高知市は一切の責任を負いません。

令和六年四月一日調製

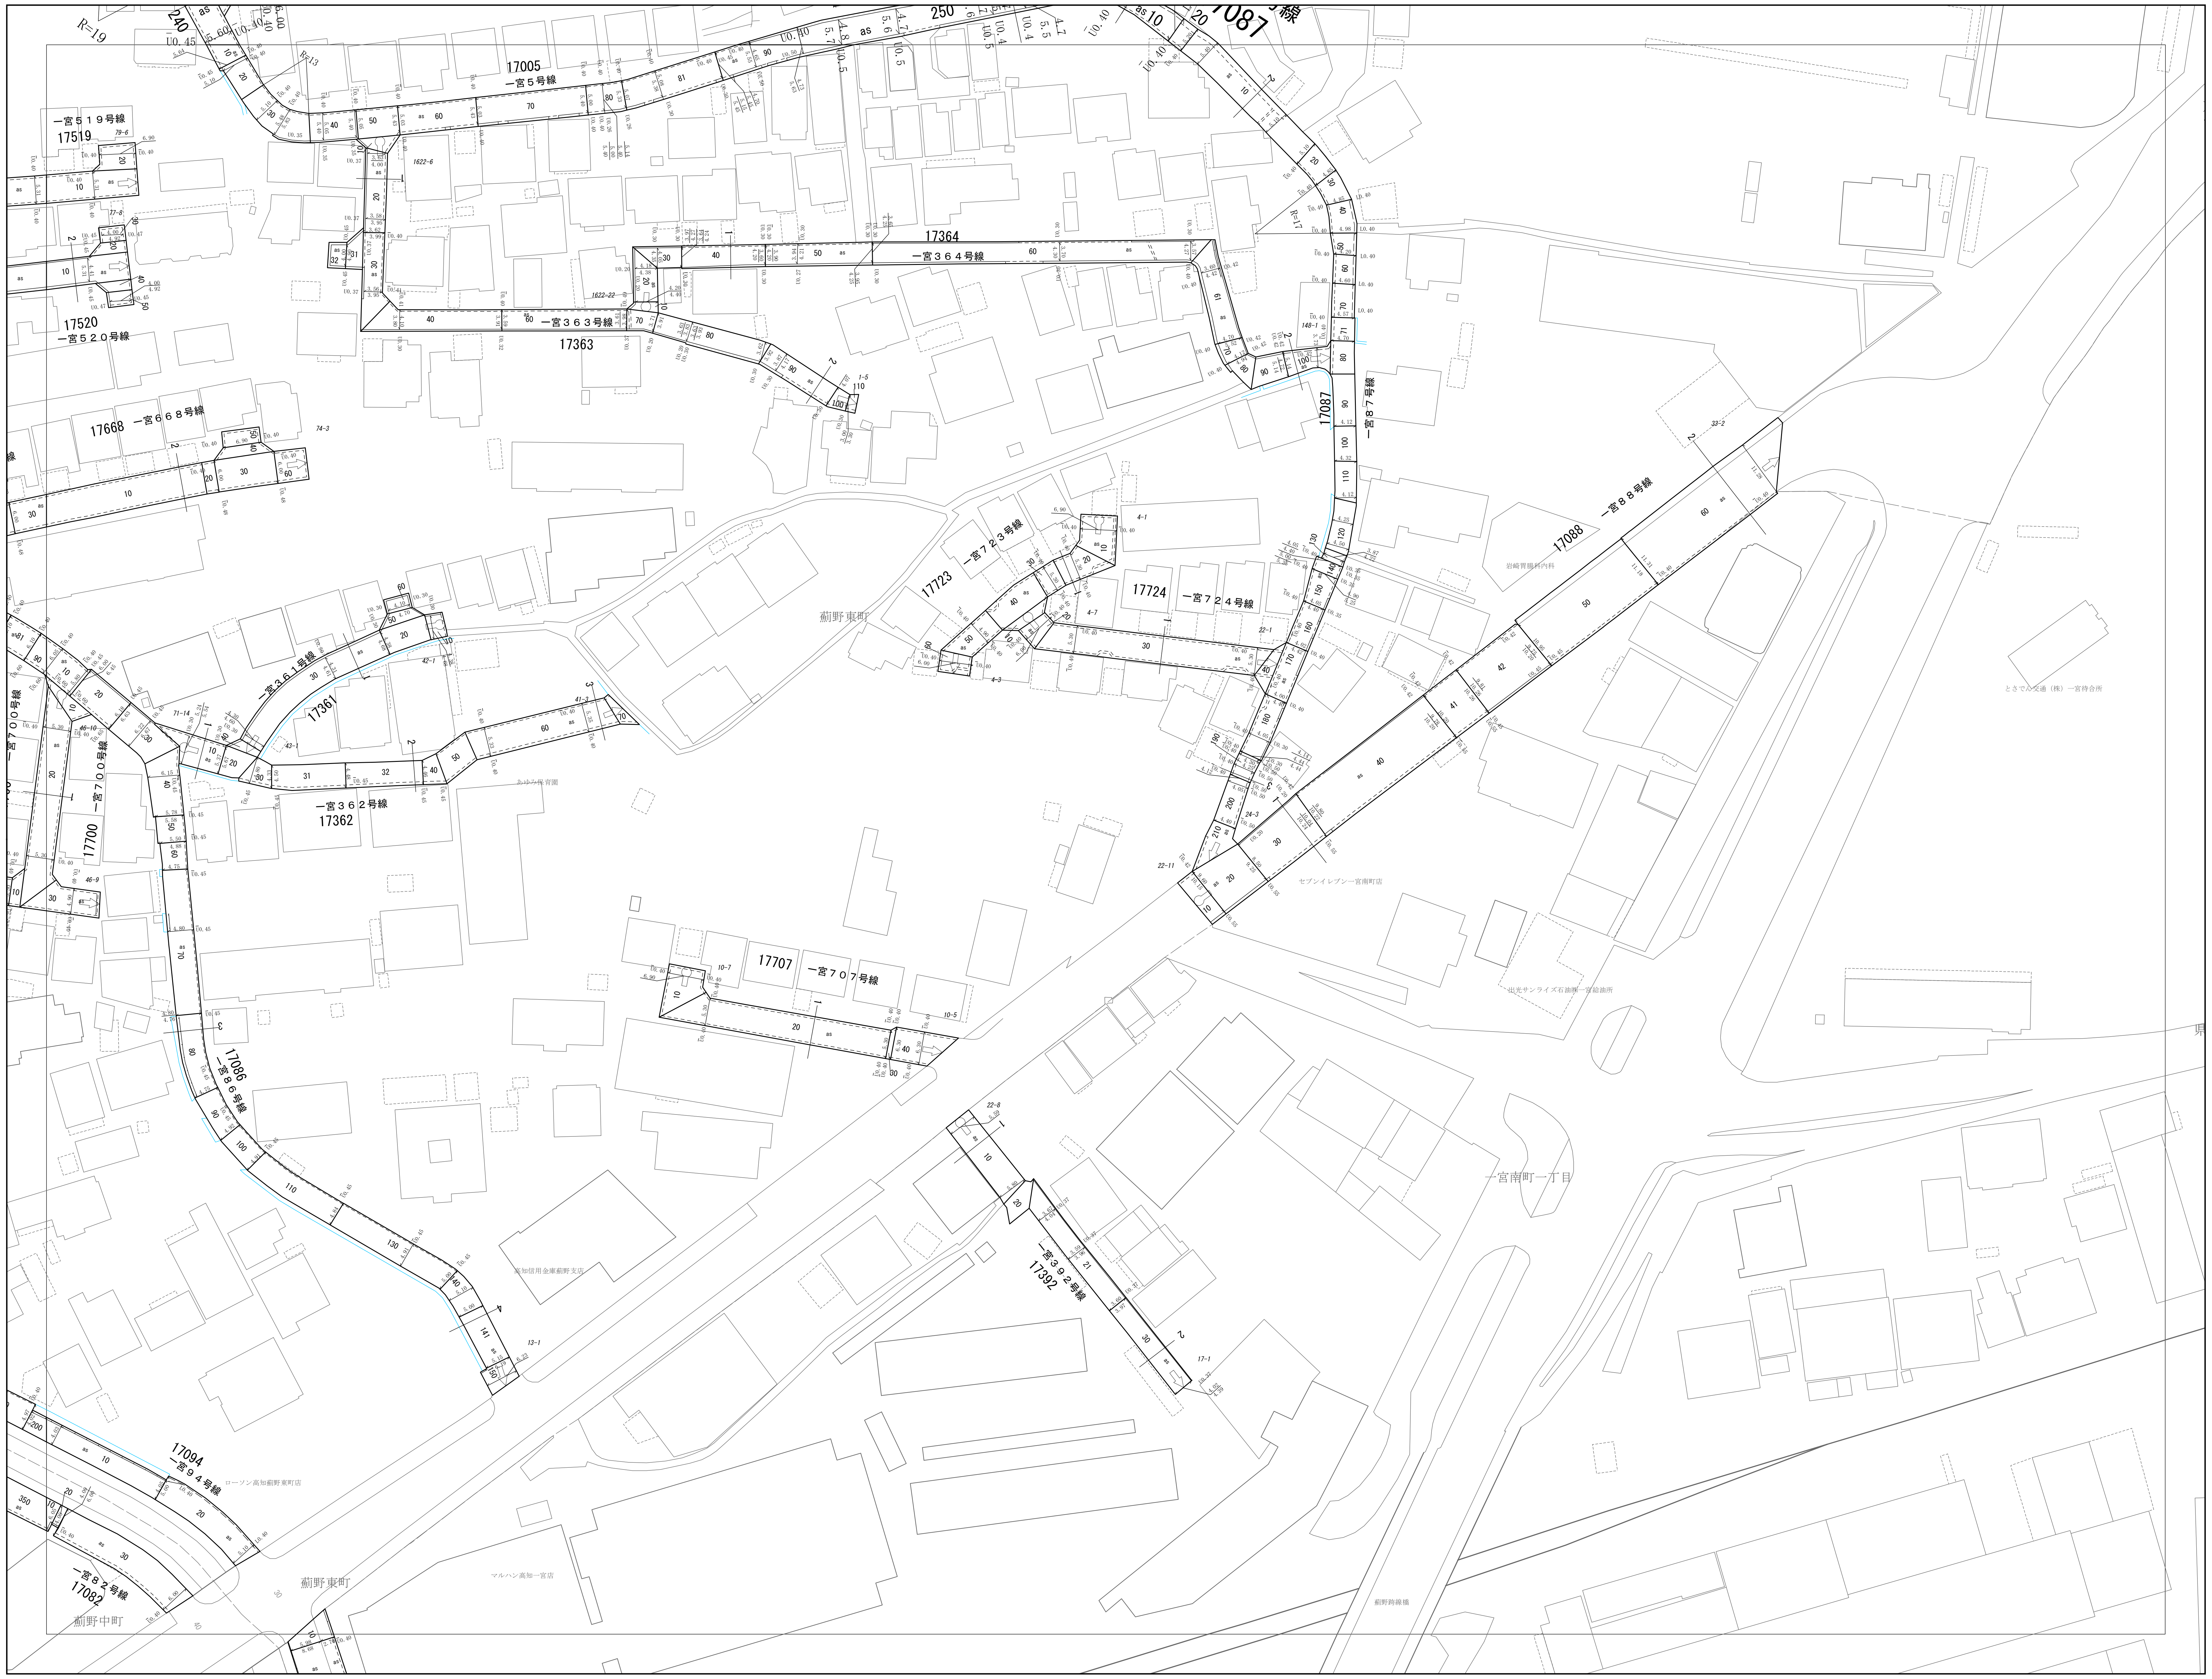

17005
一宮５号線
17519
一宮５１９号線
17520
一宮５２０号線
17668
一宮６６８号線
17364
一宮３６４号線
17363
一宮３６３号線
17087
一宮８７号線
17088
一宮８８号線
17723
一宮７２３号線
17724
一宮７２４号線
17361
一宮３６１号線
17362
一宮３６２号線
17700
一宮７００号線
17707
一宮７０７号線
17086
一宮８６号線
17392
一宮３９２号線
17094
一宮９４号線
17082
一宮８２号線
薊野東町
一宮南町一丁目
薊野中町

国際航業株式会社調製

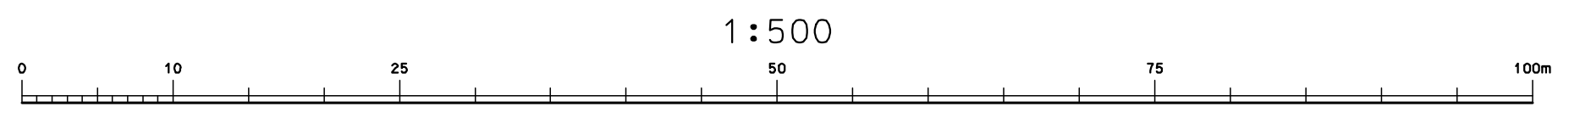

1:500
0
10
25
50
75
100m

Q-11-1	Q-11-2	
Q-11-3	Q-11-4	

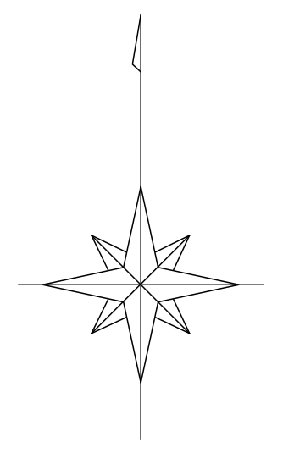

凡　例

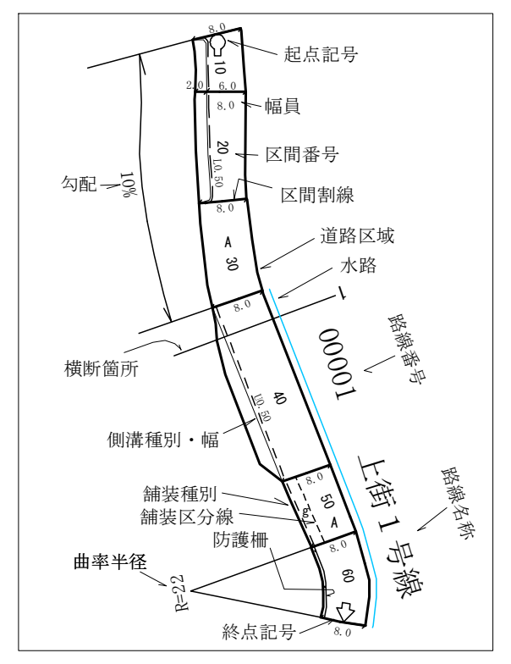

起点記号
幅員
区間番号
区間割線
勾配
10%
道路区域
水路
路線番号
00001
横断箇所
側溝種別・幅
舗装種別
舗装区分線
防護柵
路線名称
上街１号線
曲率半径
R=22
終点記号

側溝の説明用

①分類
U：U字側溝（有蓋U・無蓋Uの区分は図面表示による）
L：三角側溝（L型街渠含む）
S：素堀側溝（石張側溝含む）

②幅員の測定方法は次の通り

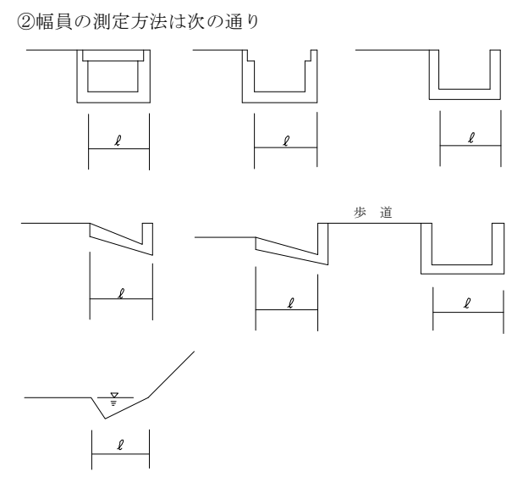

③20cm以下の水路及び側溝は原則として表示しない。

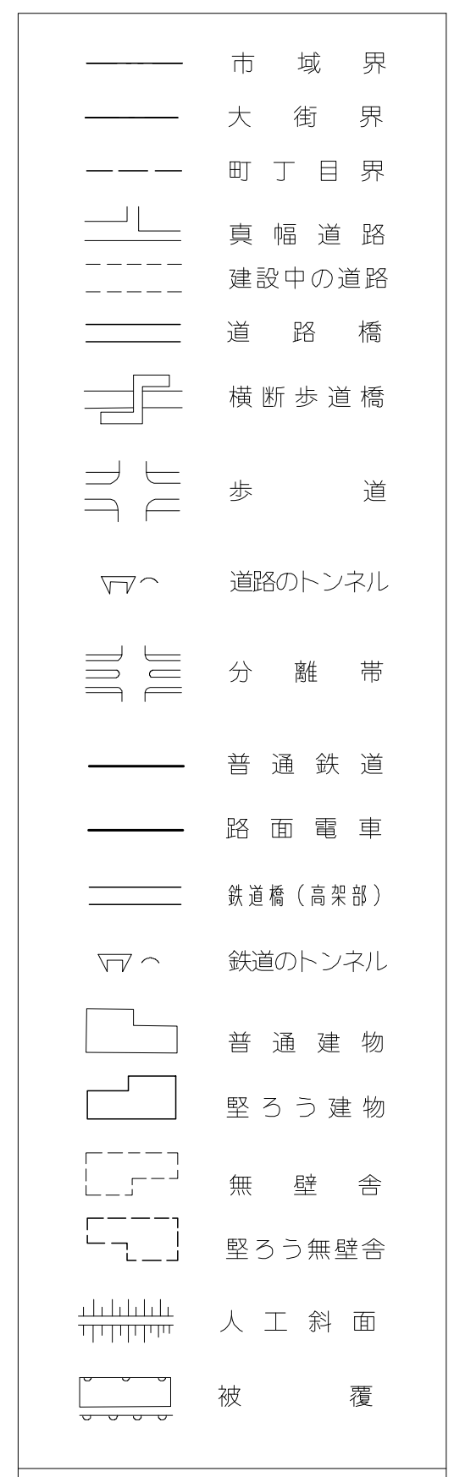

市域界
大街界
町丁目界
真幅道路
建設中の道路
道路橋
横断歩道橋
歩道
道路のトンネル
分離帯
普通鉄道
路面電車
鉄道橋（高架部）
鉄道のトンネル
普通建物
堅ろう建物
無壁舎
堅ろう無壁舎
人工斜面
被覆

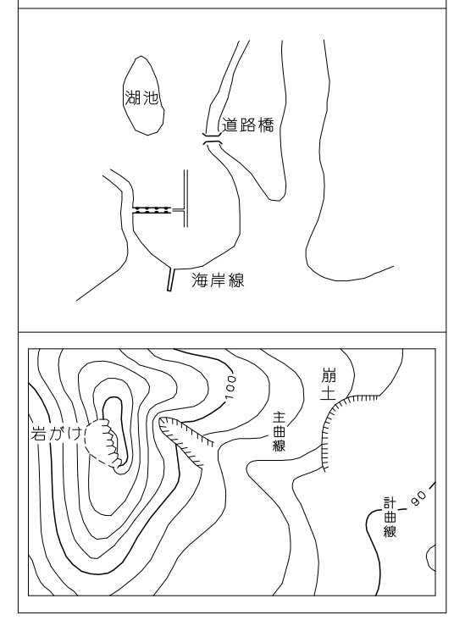

高知市

Q-11-2