


・本道路台帳図等は令和6年4月1日現在のものです。  
・この道路台帳図に記載の道路幅員は現況幅員であり、土地境界を示すものではありません。  
・記載されている地形や建築物線は地図作成時のものであり、最新の情報ではない可能性があります。  
・道路台帳図等に関する著作権は、高知市に帰属します。  
・道路台帳図等の閲覧に際して発生した、直接または間接の損害について、高知市は一切の責任を負いません。

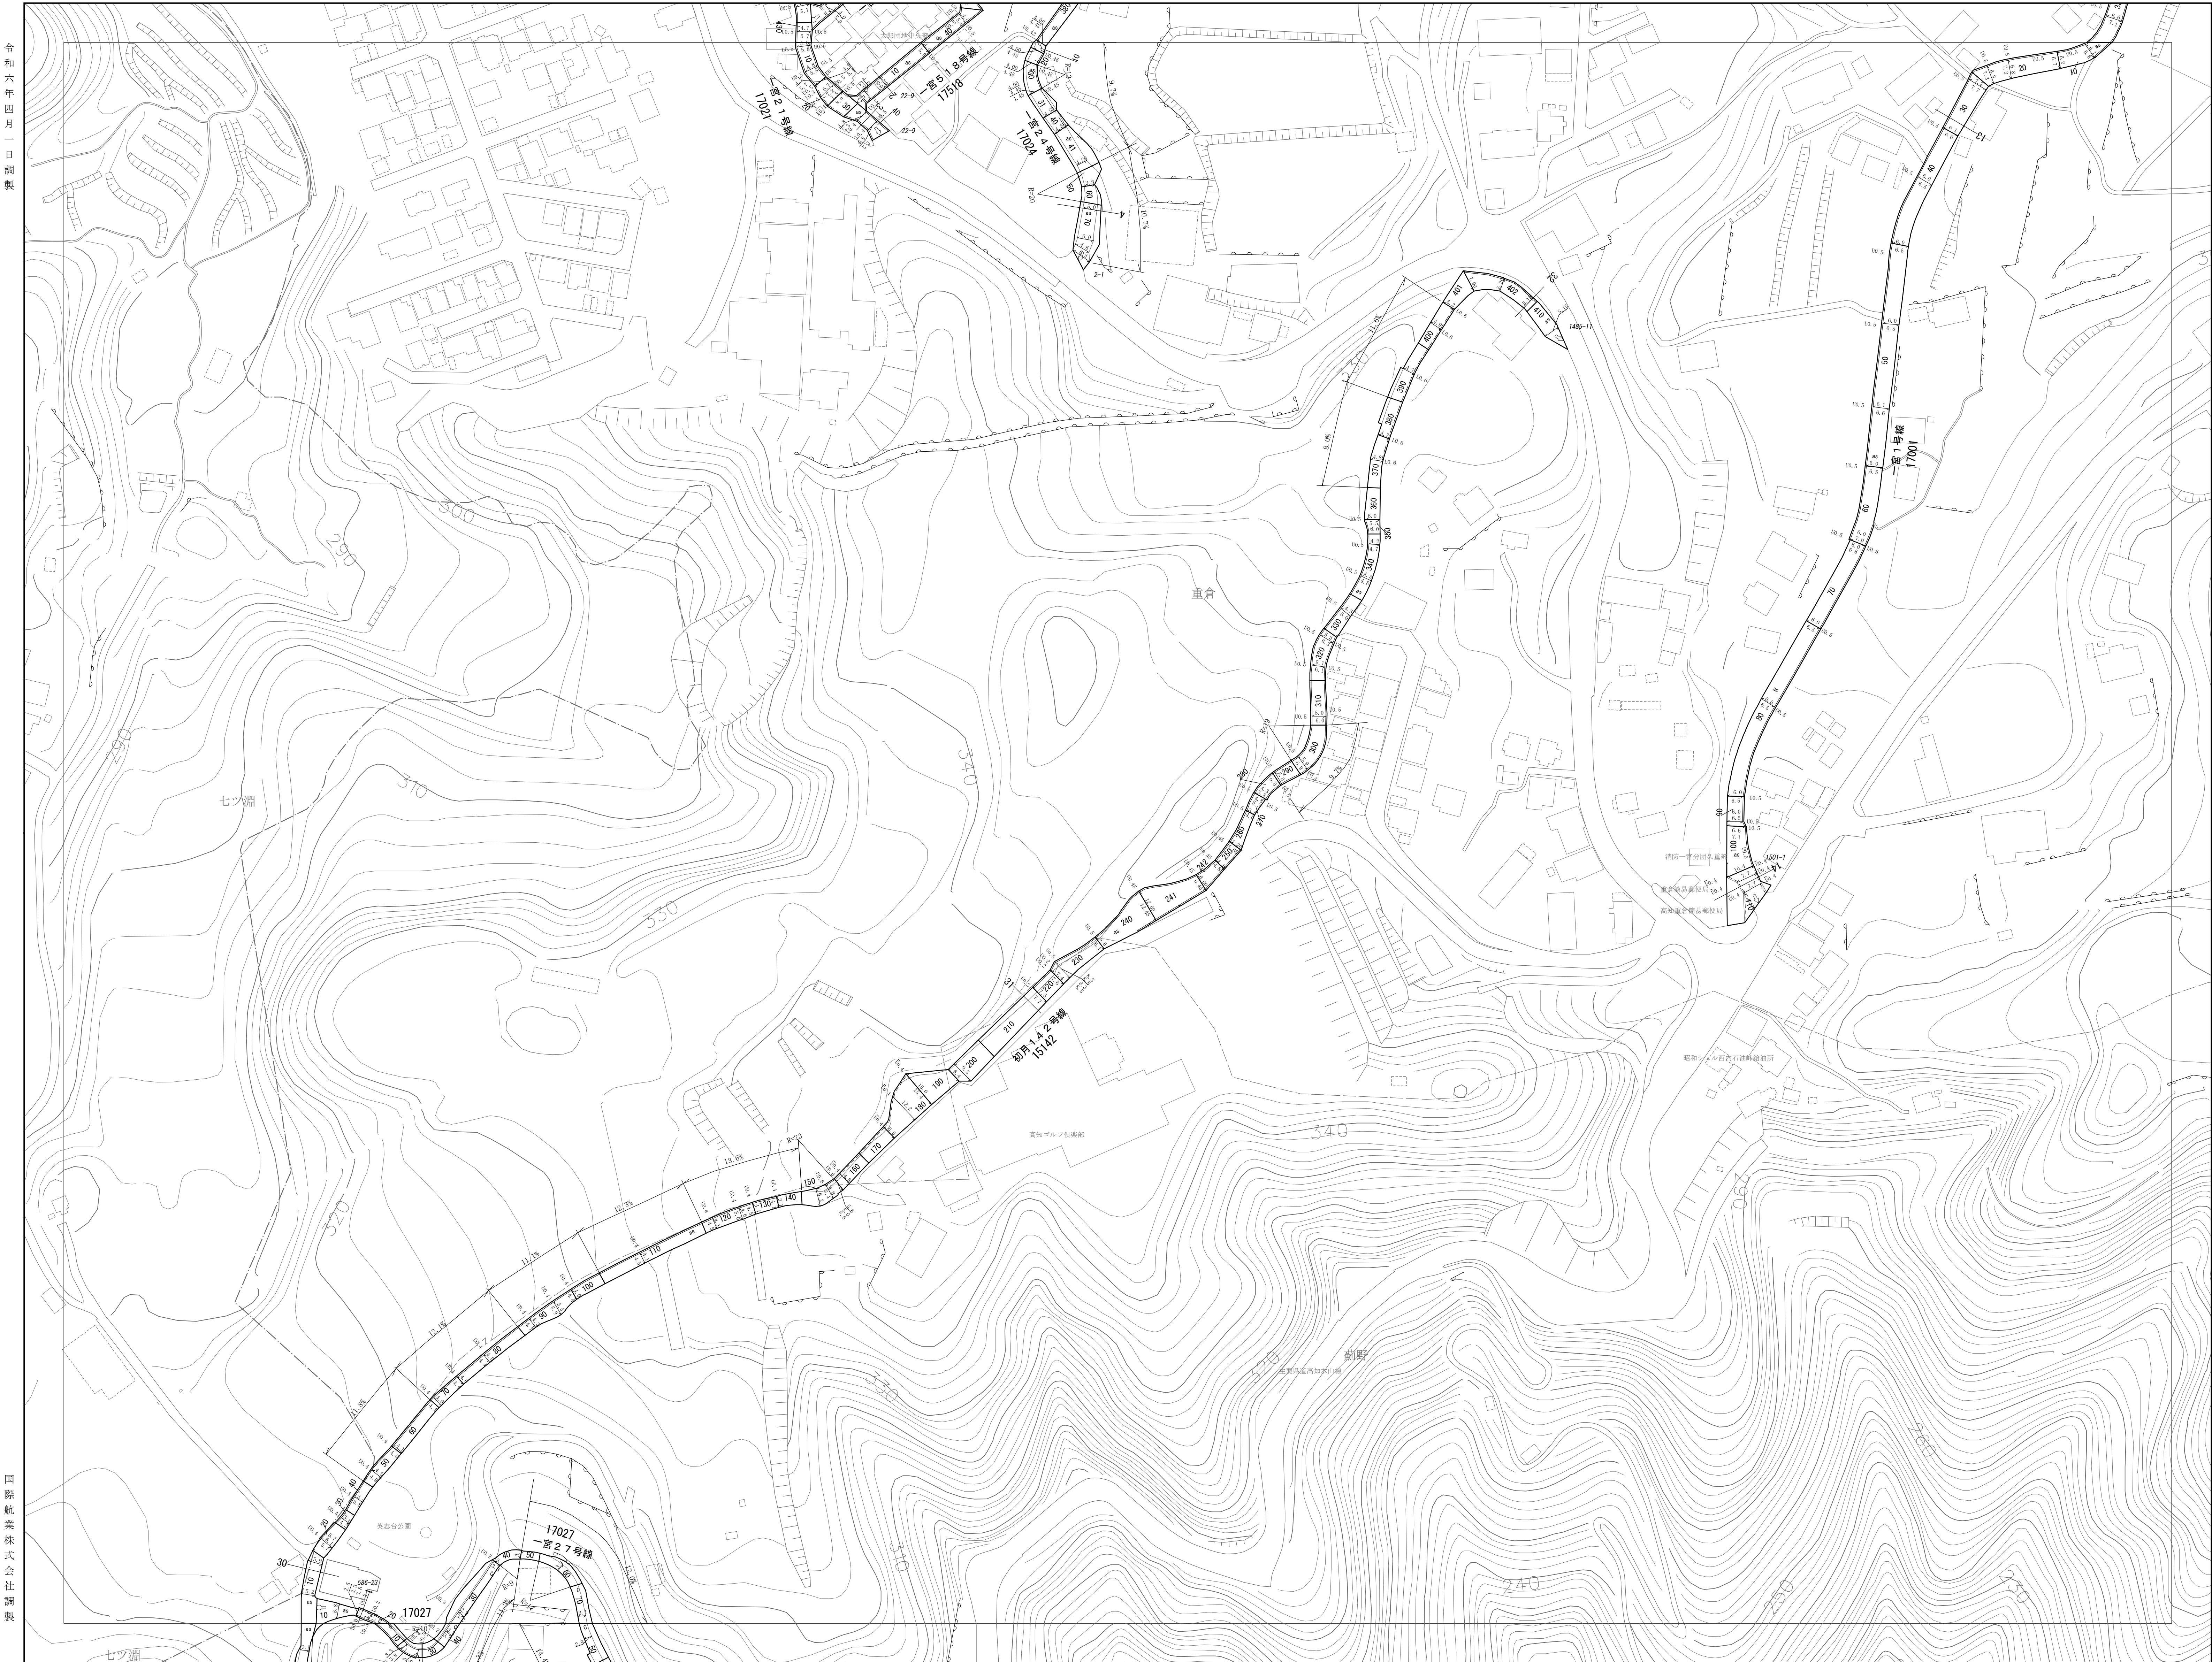


令和六年四月一日調製

国際航業株式会社調製


O-6	P-6	Q-6
O-7	P-7	Q-7
O-8	P-8	Q-8



凡 例

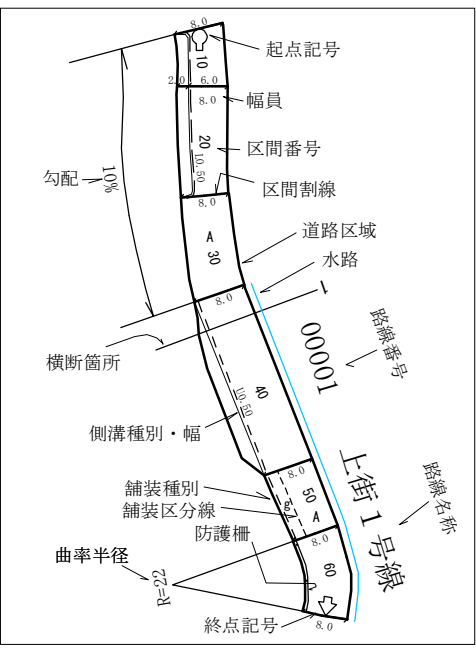

測定の説明用  
①区画  
②幅員の測定方法は次の通り

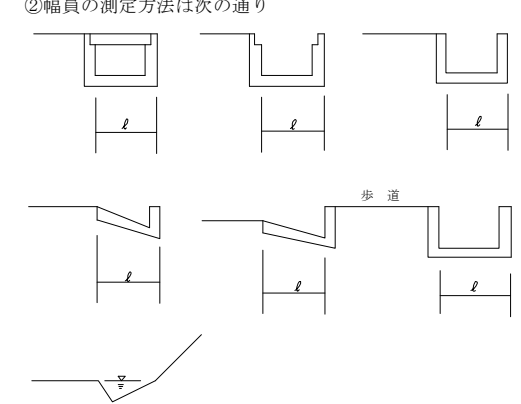

③200m以下の水深及び側溝は図例として表示しない。

—	市 域 界
—	大 街 界
—	町 丁 目 界
—	真 幅 道 路
—	建設中の道路
—	道 路 橋
—	横断歩道橋
—	歩 道
—	道路のトンネル
—	分 離 帯
—	普通鉄道
—	路面電車
—	鉄道線 (高圧線)
—	鉄道のトンネル
—	普通建物
—	堅ろう建物
—	無 壁 倉
—	堅ろう無壁倉
—	人工斜面
—	被 覆

高 知 市

