



- ・本道路台帳図等は令和6年4月1日現在のもです。
- ・この道路台帳図に記載の道路幅員は現況幅員であり、土地境界を示すものではありません。
- ・記載されている地形や建築物線は地図作成時のものであり、最新の情報ではない可能性があります。
- ・道路台帳図等に関する著作権は、高知市に帰属します。
- ・道路台帳図等の閲覧に際して発生した、直接または間接の損害について、高知市は一切の責任を負いません。

N-11-2


道路台帳図（測定基図）

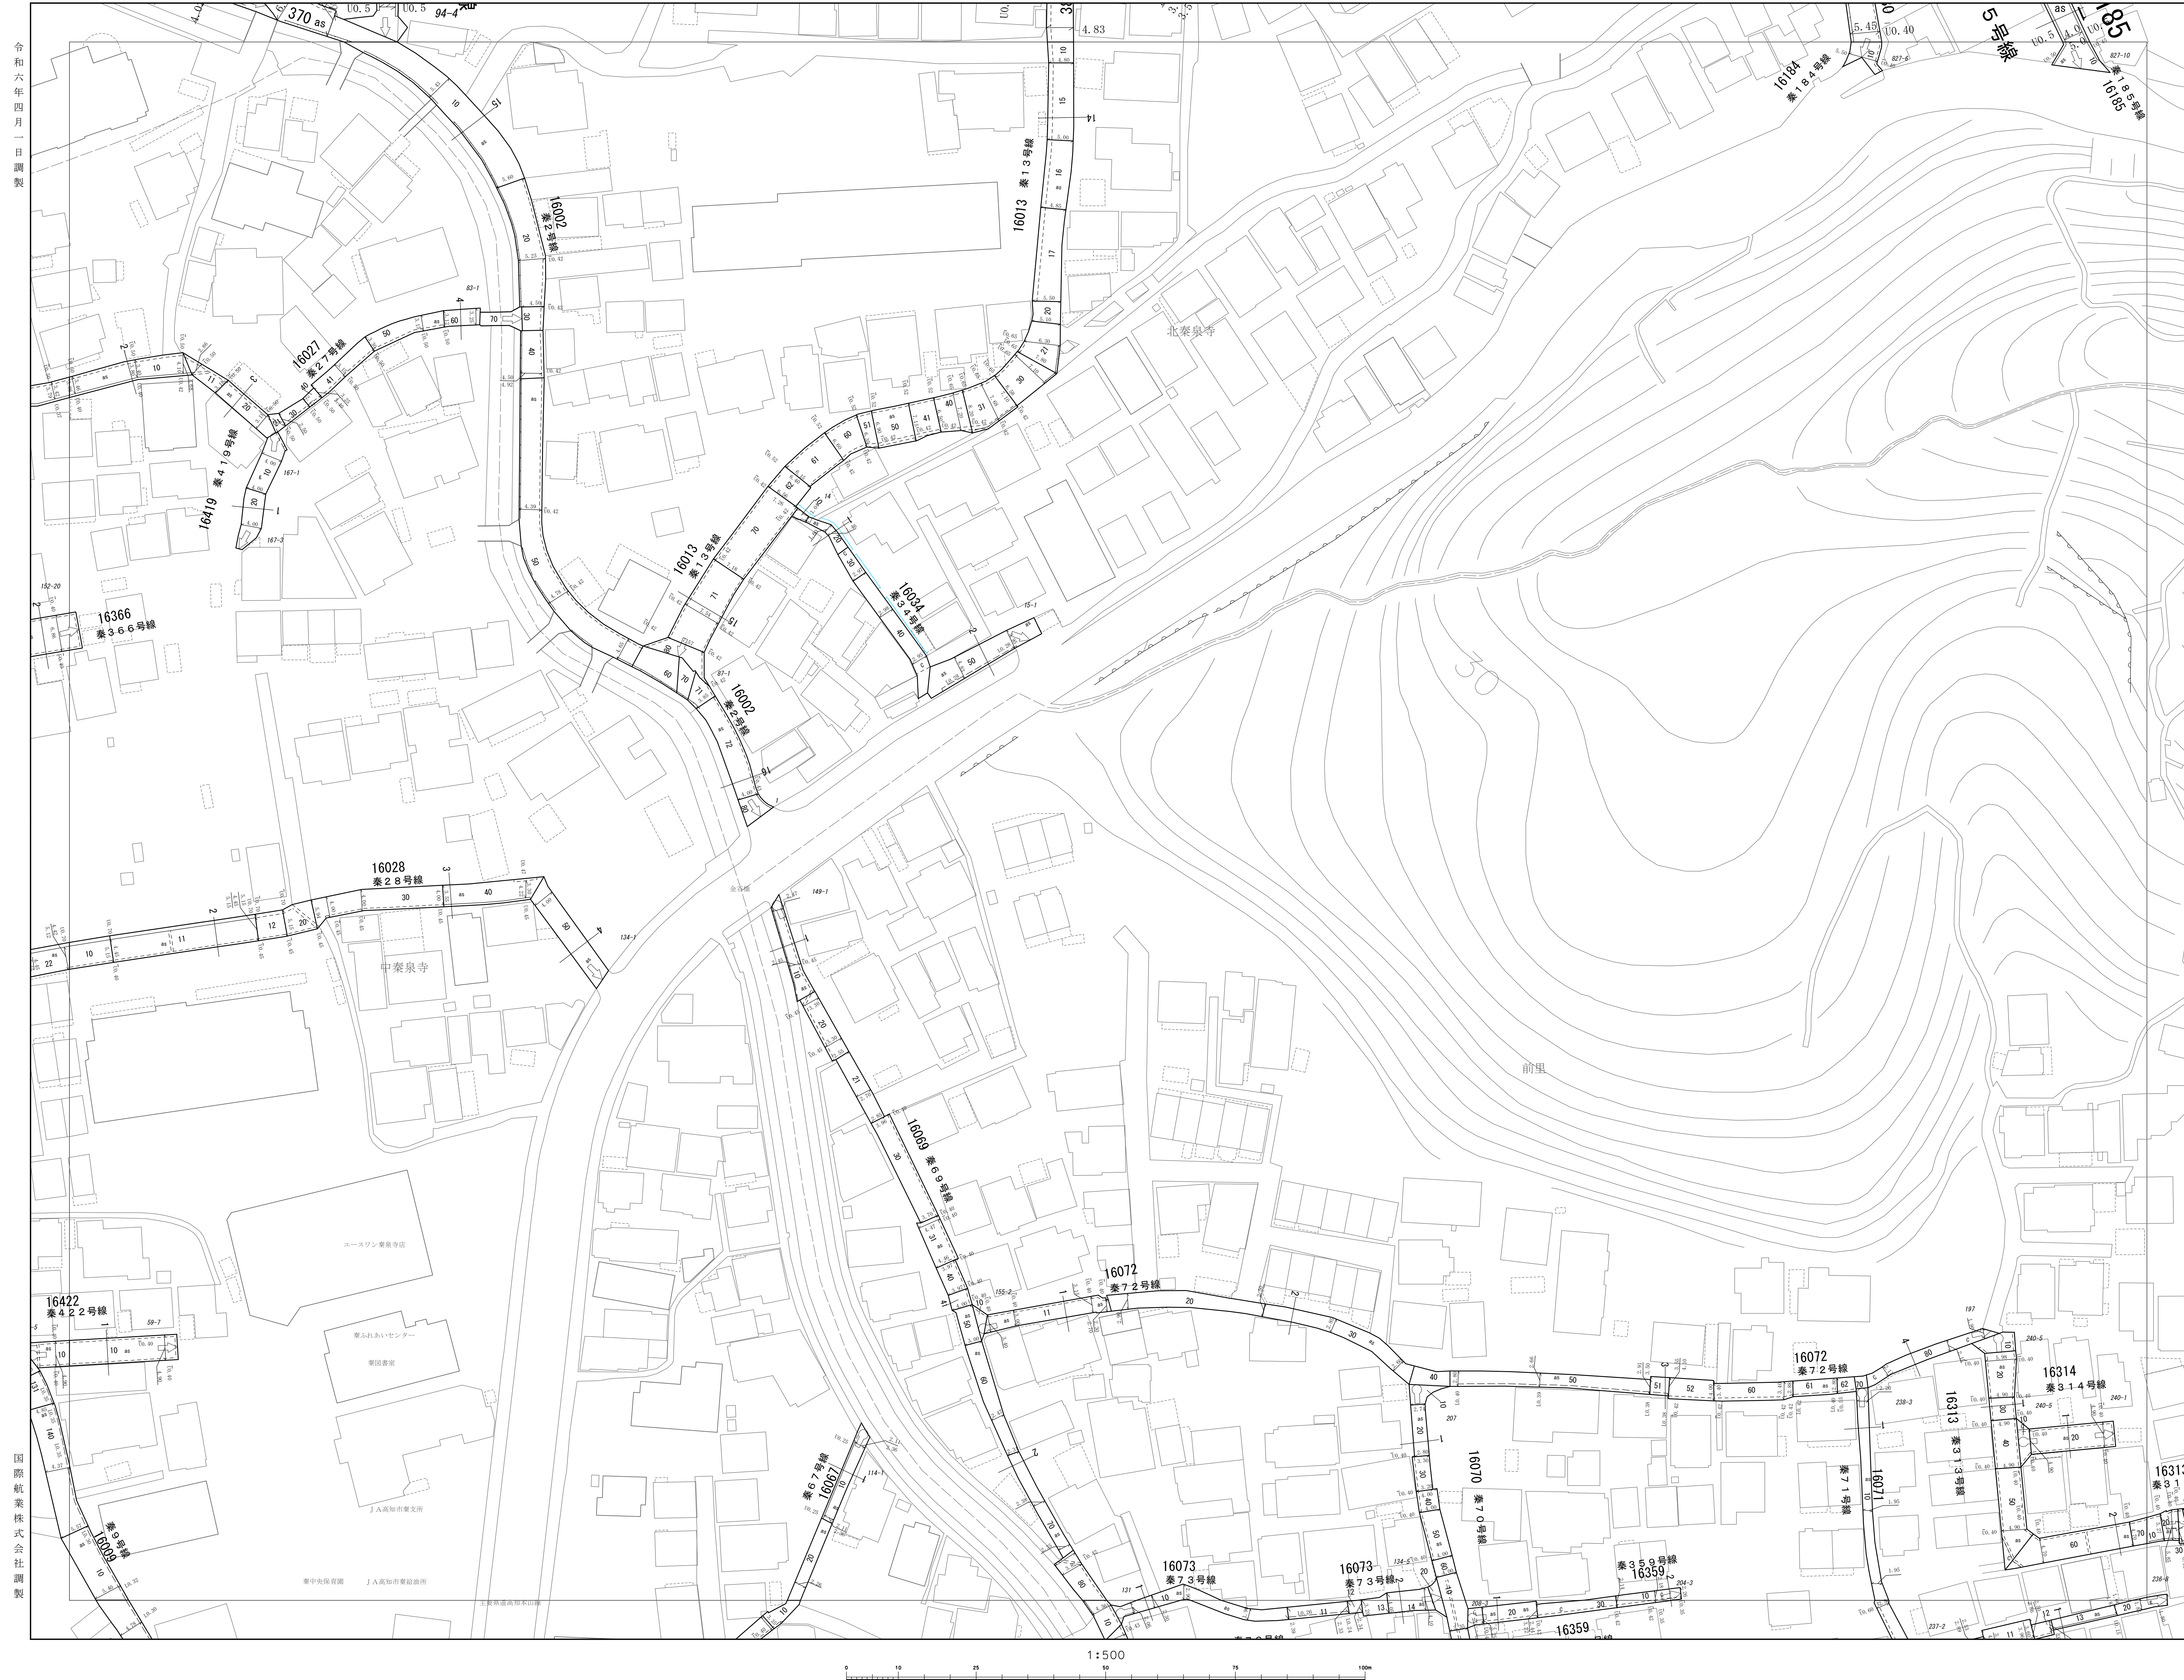


N-11-1	N-11-2	0-11-1
N-11-3	N-11-4	0-11-3

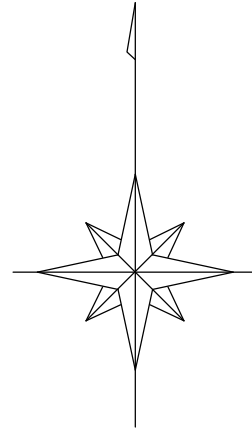


凡 例

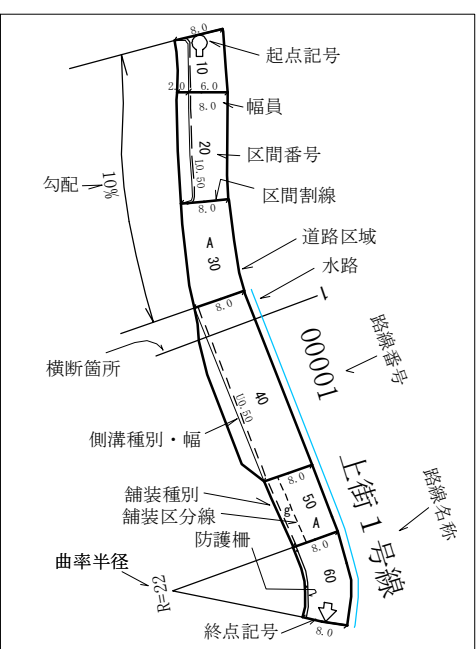

①分類
U：U字側溝（有蓋U・無蓋Uの区分は図面表示による）
L：三角側溝（L型側溝を含む）
S：雲形側溝（石渠側溝を含む）

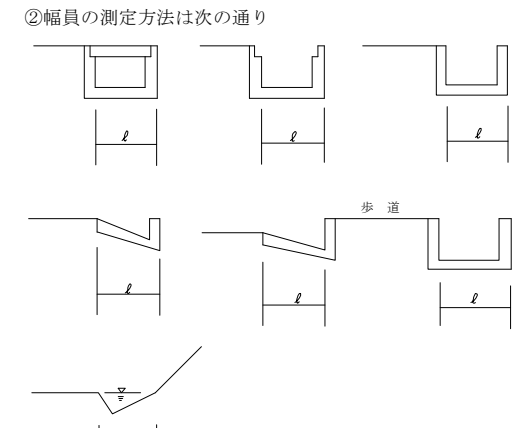

③30cm以下の水路及び側溝は原則として表示しない。

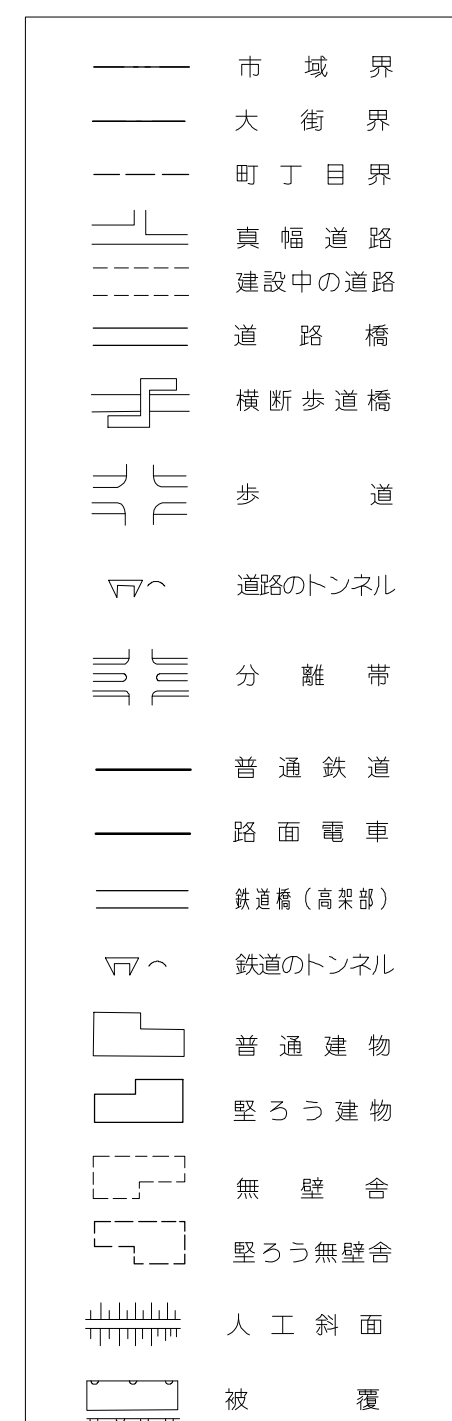

高

知

市

N-11-2