N-12-1

道路台帳図（測定基図）

・本道路台帳図等は令和6年4月1日現在のものです。
・この道路台帳図に記載の道路幅員は現況幅員であり、土地境界を示すものではありません。
・記載されている地形や建築物線は地図作成時のものであり、最新の情報ではない可能性があります。
・道路台帳図等に関する著作権は、高知市に帰属します。
・道路台帳図等の閲覧に際して発生した、直接または間接の損害について、高知市は一切の責任を負いません。

令和六年四月一日調製

国際航業株式会社調製

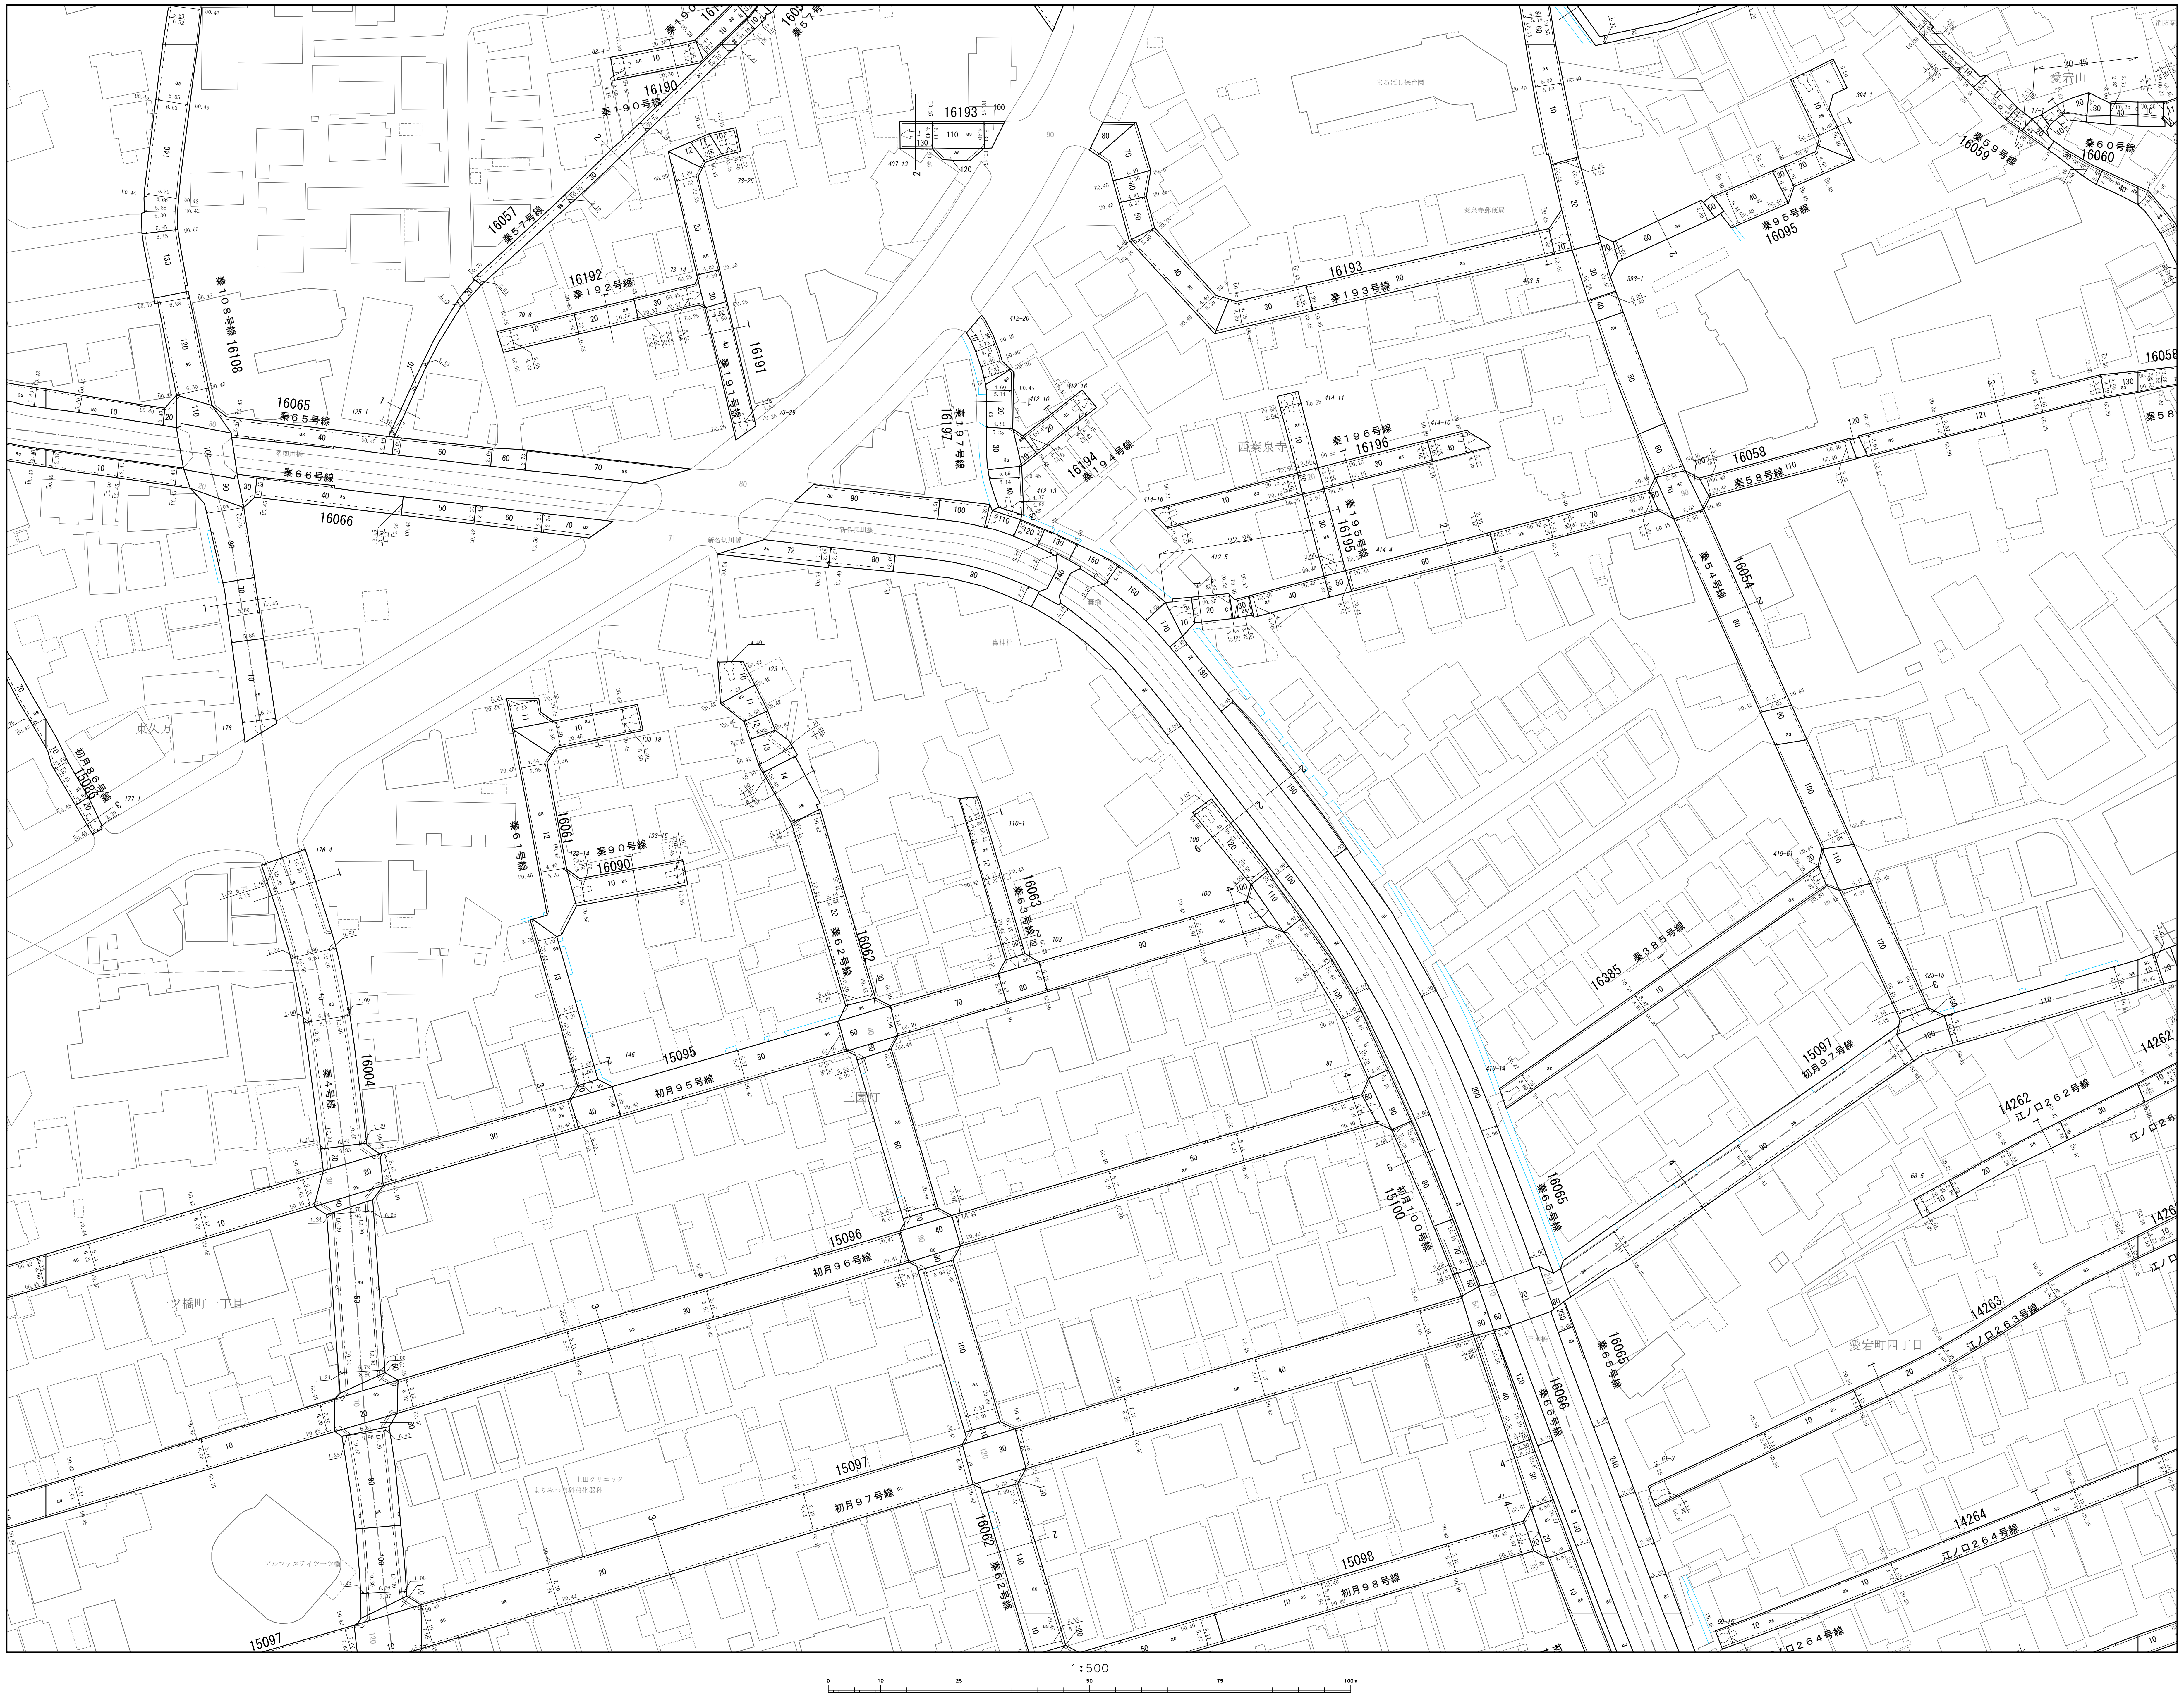
16108
秦108号線
16065
秦65号線
秦66号線
16066
16057
秦57号線
16190
秦190号線
16192
秦192号線
16191
秦191号線
16193
秦193号線
16194
秦194号線
16197
秦197号線
16196
秦196号線
16195
秦195号線
西秦泉寺
16058
秦58号線
16054
秦54号線
16059
秦59号線
16060
秦60号線
16095
秦95号線
愛宕山
東久万
15068
初月68号線
16061
秦61号線
16090
秦90号線
16062
秦62号線
16063
秦63号線
16004
秦4号線
15095
初月95号線
16385
秦385号線
15097
初月97号線
14262
江ノ口262号線
15100
初月100号線
16065
秦65号線
三園町
15096
初月96号線
一ツ橋町一丁目
16066
秦66号線
愛宕町四丁目
14263
江ノ口263号線
15097
初月97号線
15098
初月98号線
16062
秦62号線
14264
江ノ口264号線
1:500
0
10
25
50
75
100m

M-11-4	N-11-3	N-11-4
M-12-2	N-12-1	N-12-2
M-12-4	N-12-3	N-12-4

凡　例

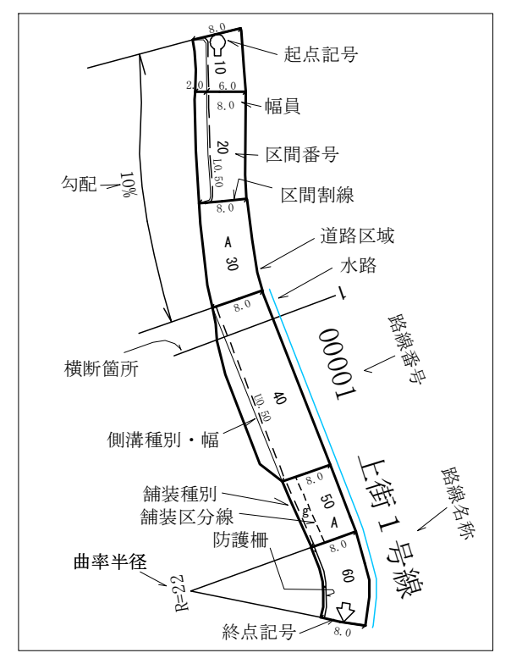
起点記号
幅員
区間番号
区間割線
道路区域
水路
路線番号
路線名称
勾配
横断箇所
側溝種別・幅
舗装種別
舗装区分線
防護柵
曲率半径
終点記号
上街1号線
00001
R=22
10%

側溝の説明用

①分類
U：U字側溝（有蓋U・無蓋Uの区分は図面表示による）
L：三角側溝（L型街渠含む）
S：素堀側溝（石張側溝含む）

②幅員の測定方法は次の通り

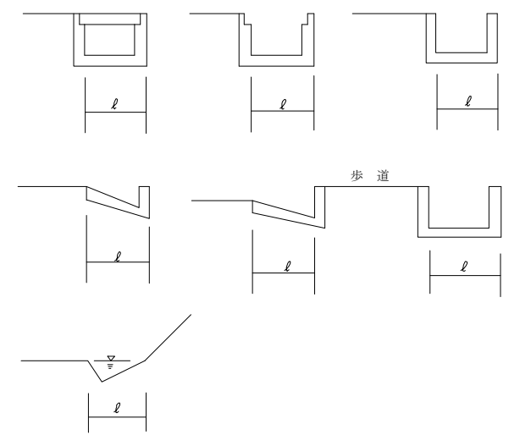

③20cm以下の水路及び側溝は原則として表示しない。

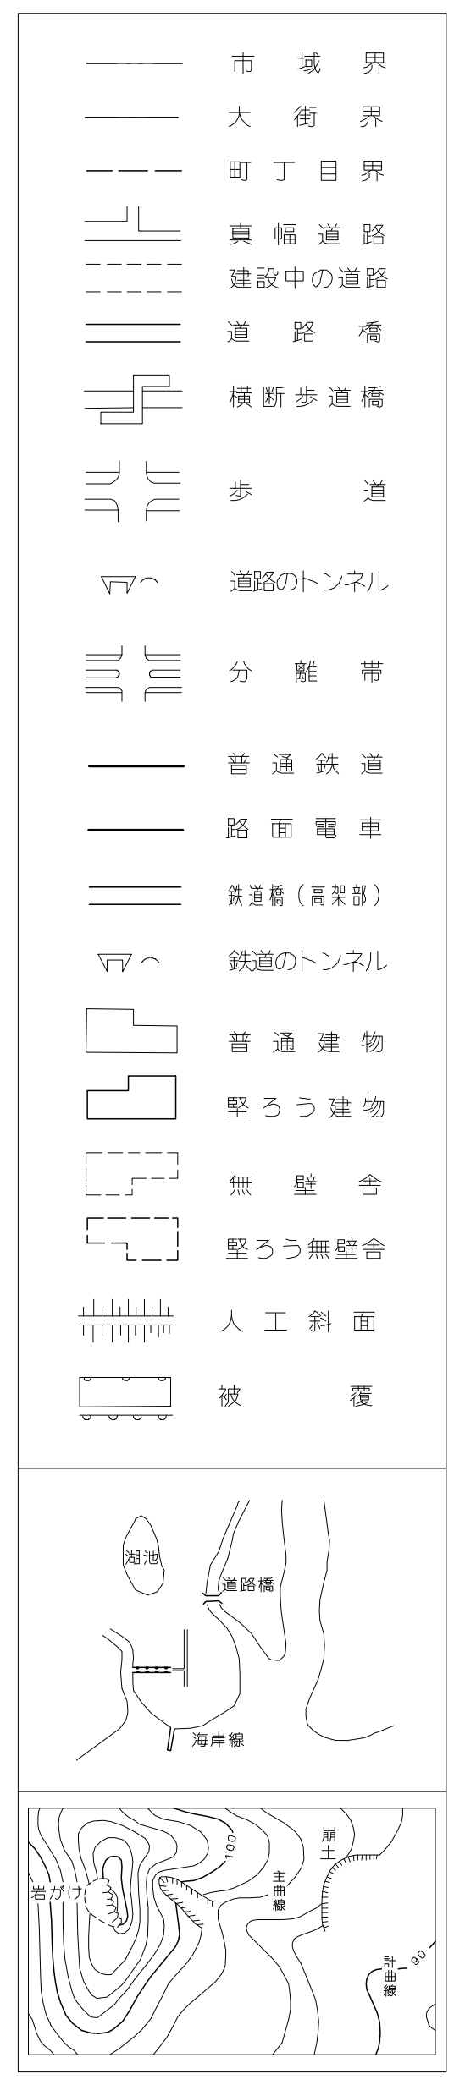
市域界
大街界
町丁目界
真幅道路
建設中の道路
道路橋
横断歩道橋
歩道
道路のトンネル
分離帯
普通鉄道
路面電車
鉄道橋（高架部）
鉄道のトンネル
普通建物
堅ろう建物
無壁舎
堅ろう無壁舎
人工斜面
被覆
湖池
道路橋
海岸線
岩がけ
主曲線
崩土
計曲線
100
90

高知市

N-12-1