


- ・本道路台帳図等は令和6年4月1日現在のもです。
- ・この道路台帳図に記載の道路幅員は現況幅員であり、土地境界を示すものではありません。
- ・記載されている地形や建築物線は地図作成時のものであり、最新の情報ではない可能性があります。
- ・道路台帳図等に関する著作権は、高知市に帰属します。
- ・道路台帳図等の閲覧に際して発生した、直接または間接の損害について、高知市は一切の責任を負いません。

K-11


道路台帳図（測定基図）

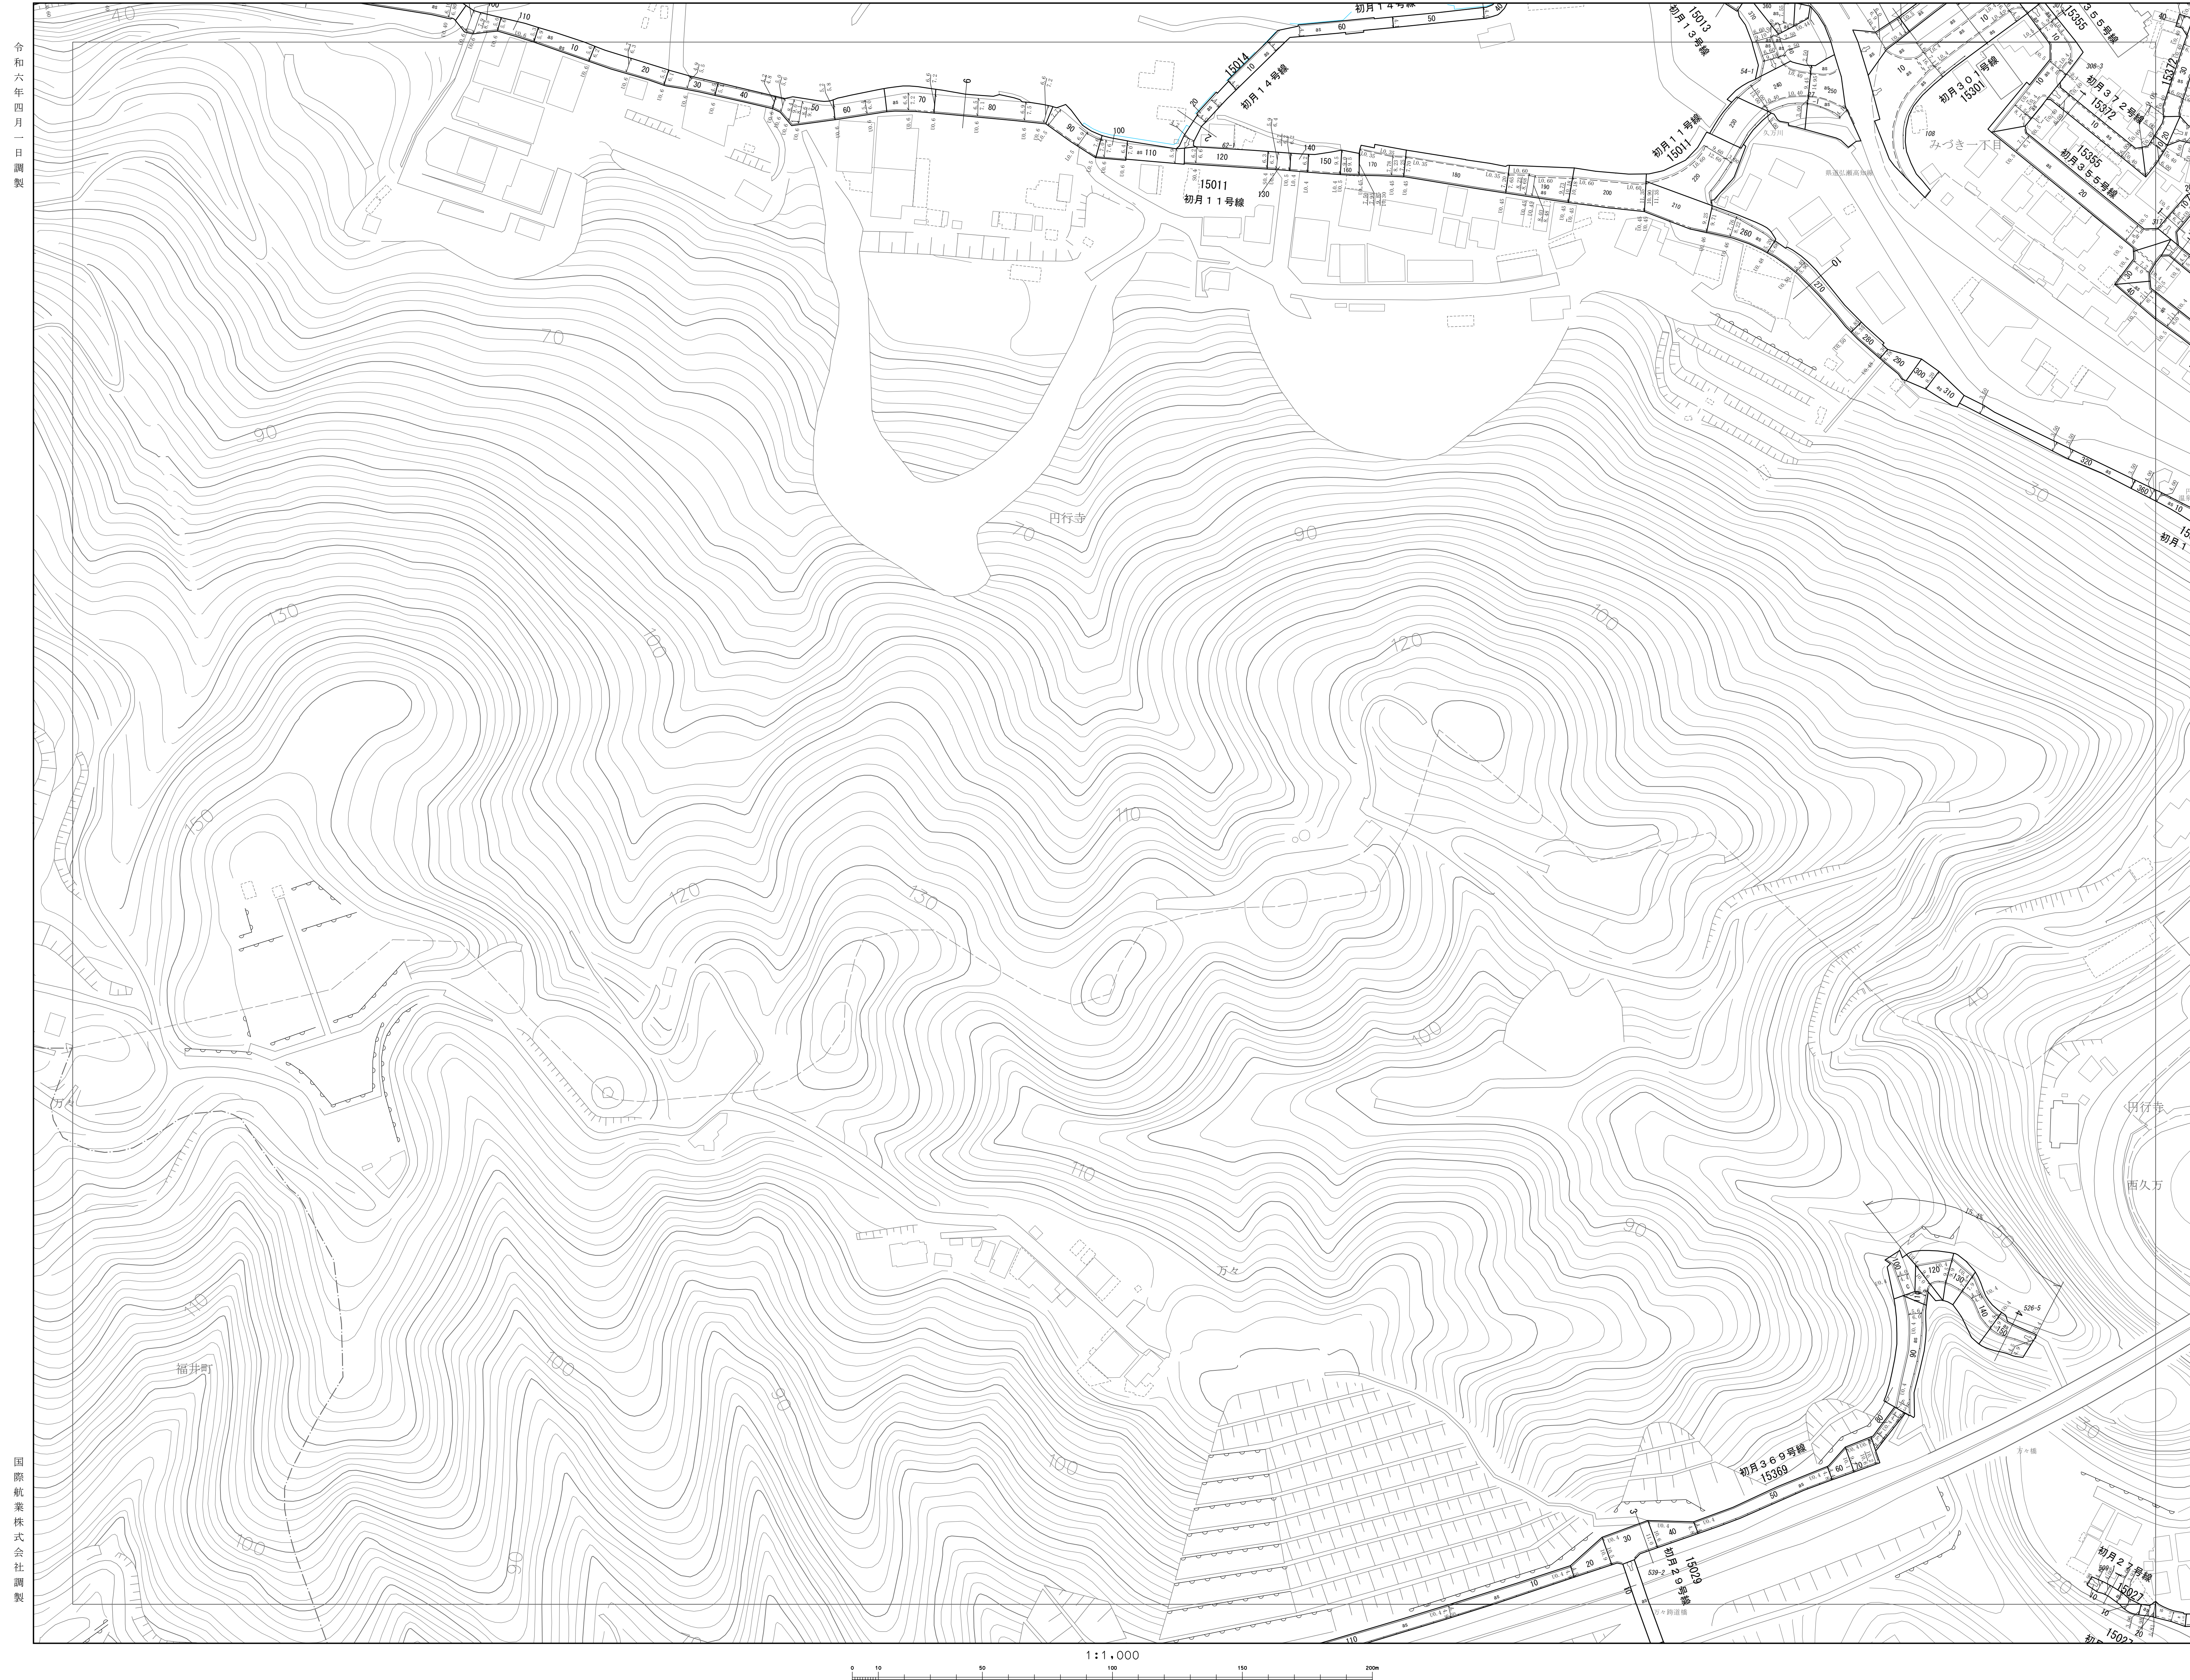

J-10	K-10	L-10
J-11	K-11	L-11
J-12	K-12	




凡 例

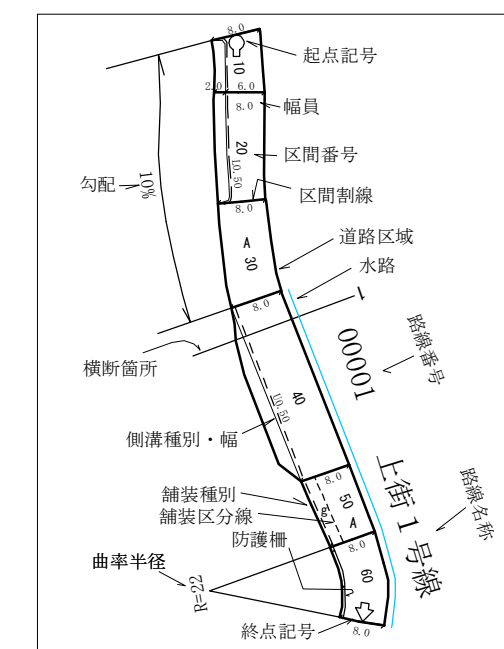


側視の説明用


①分線
U：字側視（有蓋型）・無蓋型の区分は図面表示による
L：三角側視（上側視を含む）
S：溝形側視（半形側視を含む）

②幅員の測定方法は次の通り

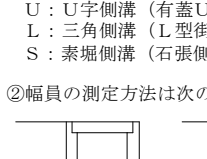

③300mm以下の水深及び根拠は原則として表示しない

	市 域 界
	大 阪 界
	町 丁 界
	真 幅 道 路
	建設中の道路
	道 路 橋
	横断歩道橋
	歩 道
	道沿のノミナル
	分 離 帯
	普通鉄道
	地下電車
	新線(仮定線)
	鉄道のノミナル
	普通建物
	堅うな建物
	築 盤 舎
	堅う無盤舎
	人工斜面
	泥 覆

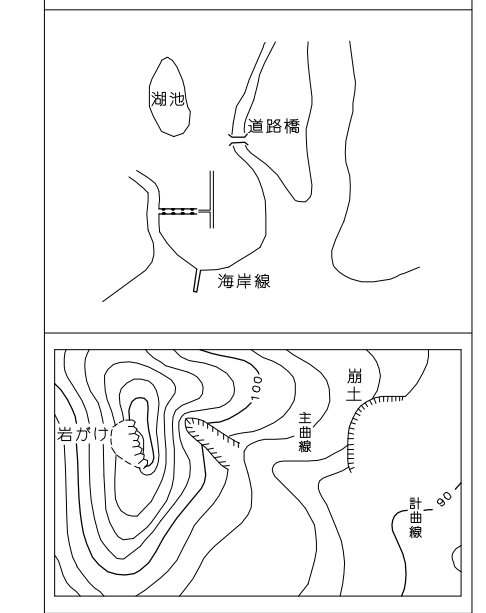

高知市

K-11