


・本道路台帳図等は令和6年4月1日現在のものです。
・この道路台帳図に記載の道路幅員は現況幅員であり、土地境界を示すものではありません。
・記載されている地形や建築物線は地図作成時のものであり、最新の情報ではない可能性があります。
・道路台帳図等に関する著作権は、高知市に帰属します。
・道路台帳図等の閲覧に際して発生した、直接または間接の損害について、高知市は一切の責任を負いません。

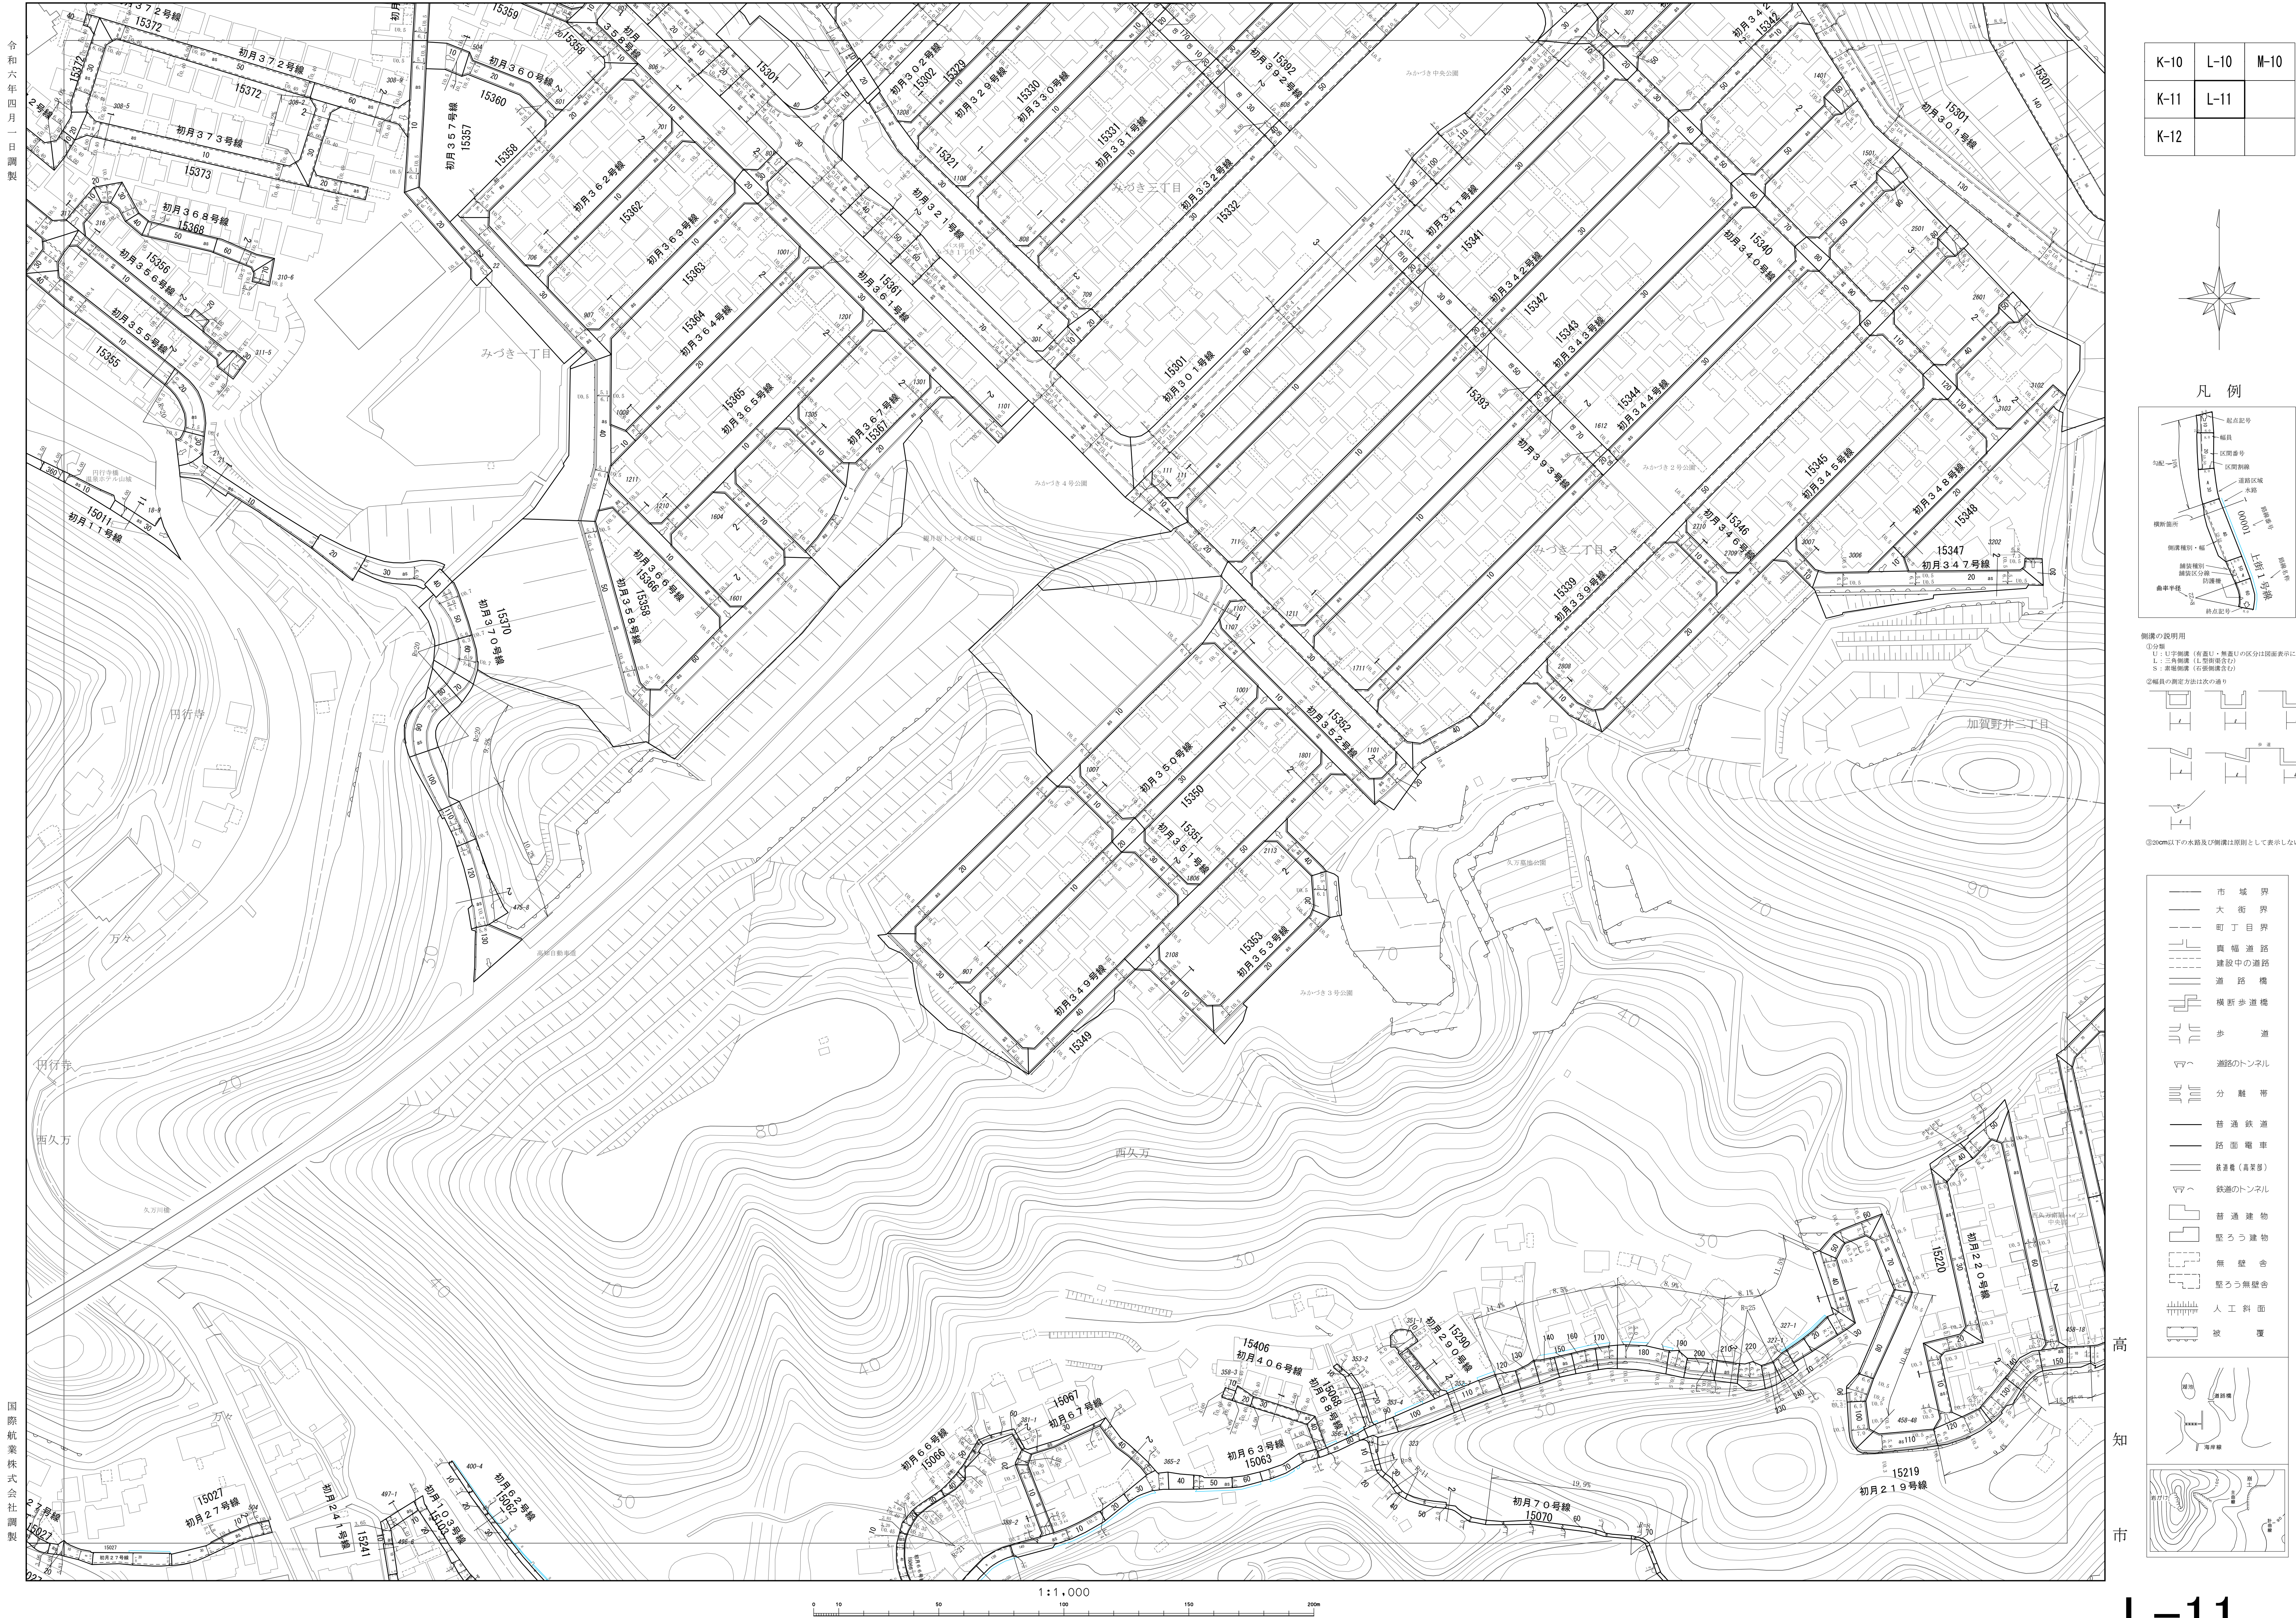


K-10	L-10	M-10
K-11	L-11	
K-12		



凡 例




図面の説明用
①道路
②幅員の測定方法は次の通り

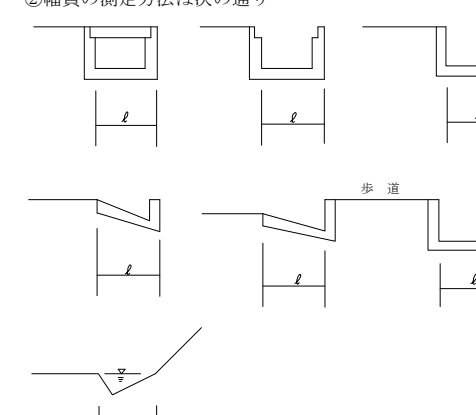

③200m以下の水路及び側溝は図例として表示しない。

市 域 界	大 街 界	町 丁 目 界	車 道 道 路	建設中の道路	道 路 橋	横断歩道橋	歩 道	道路のトンネル	分 離 帯	普通鉄道	路面電車	有軌車 (有軌車)	道路のトンネル	普通建物	堅ろう建物	堅ろう無縁舎	人工斜面	被 覆
-------	-------	---------	---------	--------	-------	-------	-----	---------	-------	------	------	-----------	---------	------	-------	--------	------	-----

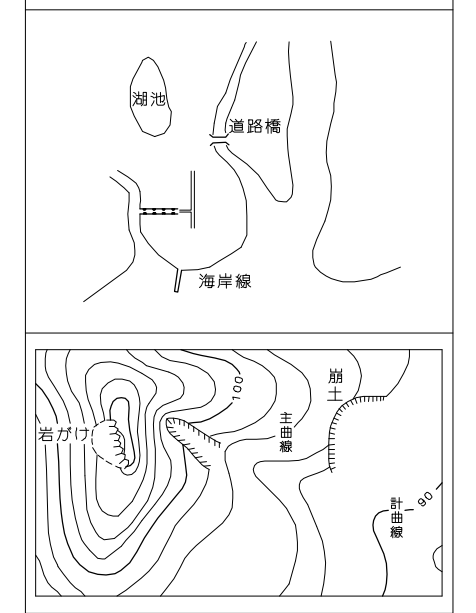

高知市