



# J-20

## 道路台帳図（測定基図）


- ・本道路台帳図等は令和6年4月1日現在のものです。
- ・この道路台帳図に記載の道路幅員は現況幅員であり、土地境界を示すものではありません。
- ・記載されている地形や建築物線は地図作成時のものであり、最新の情報ではない可能性があります。
- ・道路台帳図等に関する著作権は、高知市に帰属します。
- ・道路台帳図等の閲覧に際して発生した、直接または間接の損害について、高知市は一切の責任を負いません。

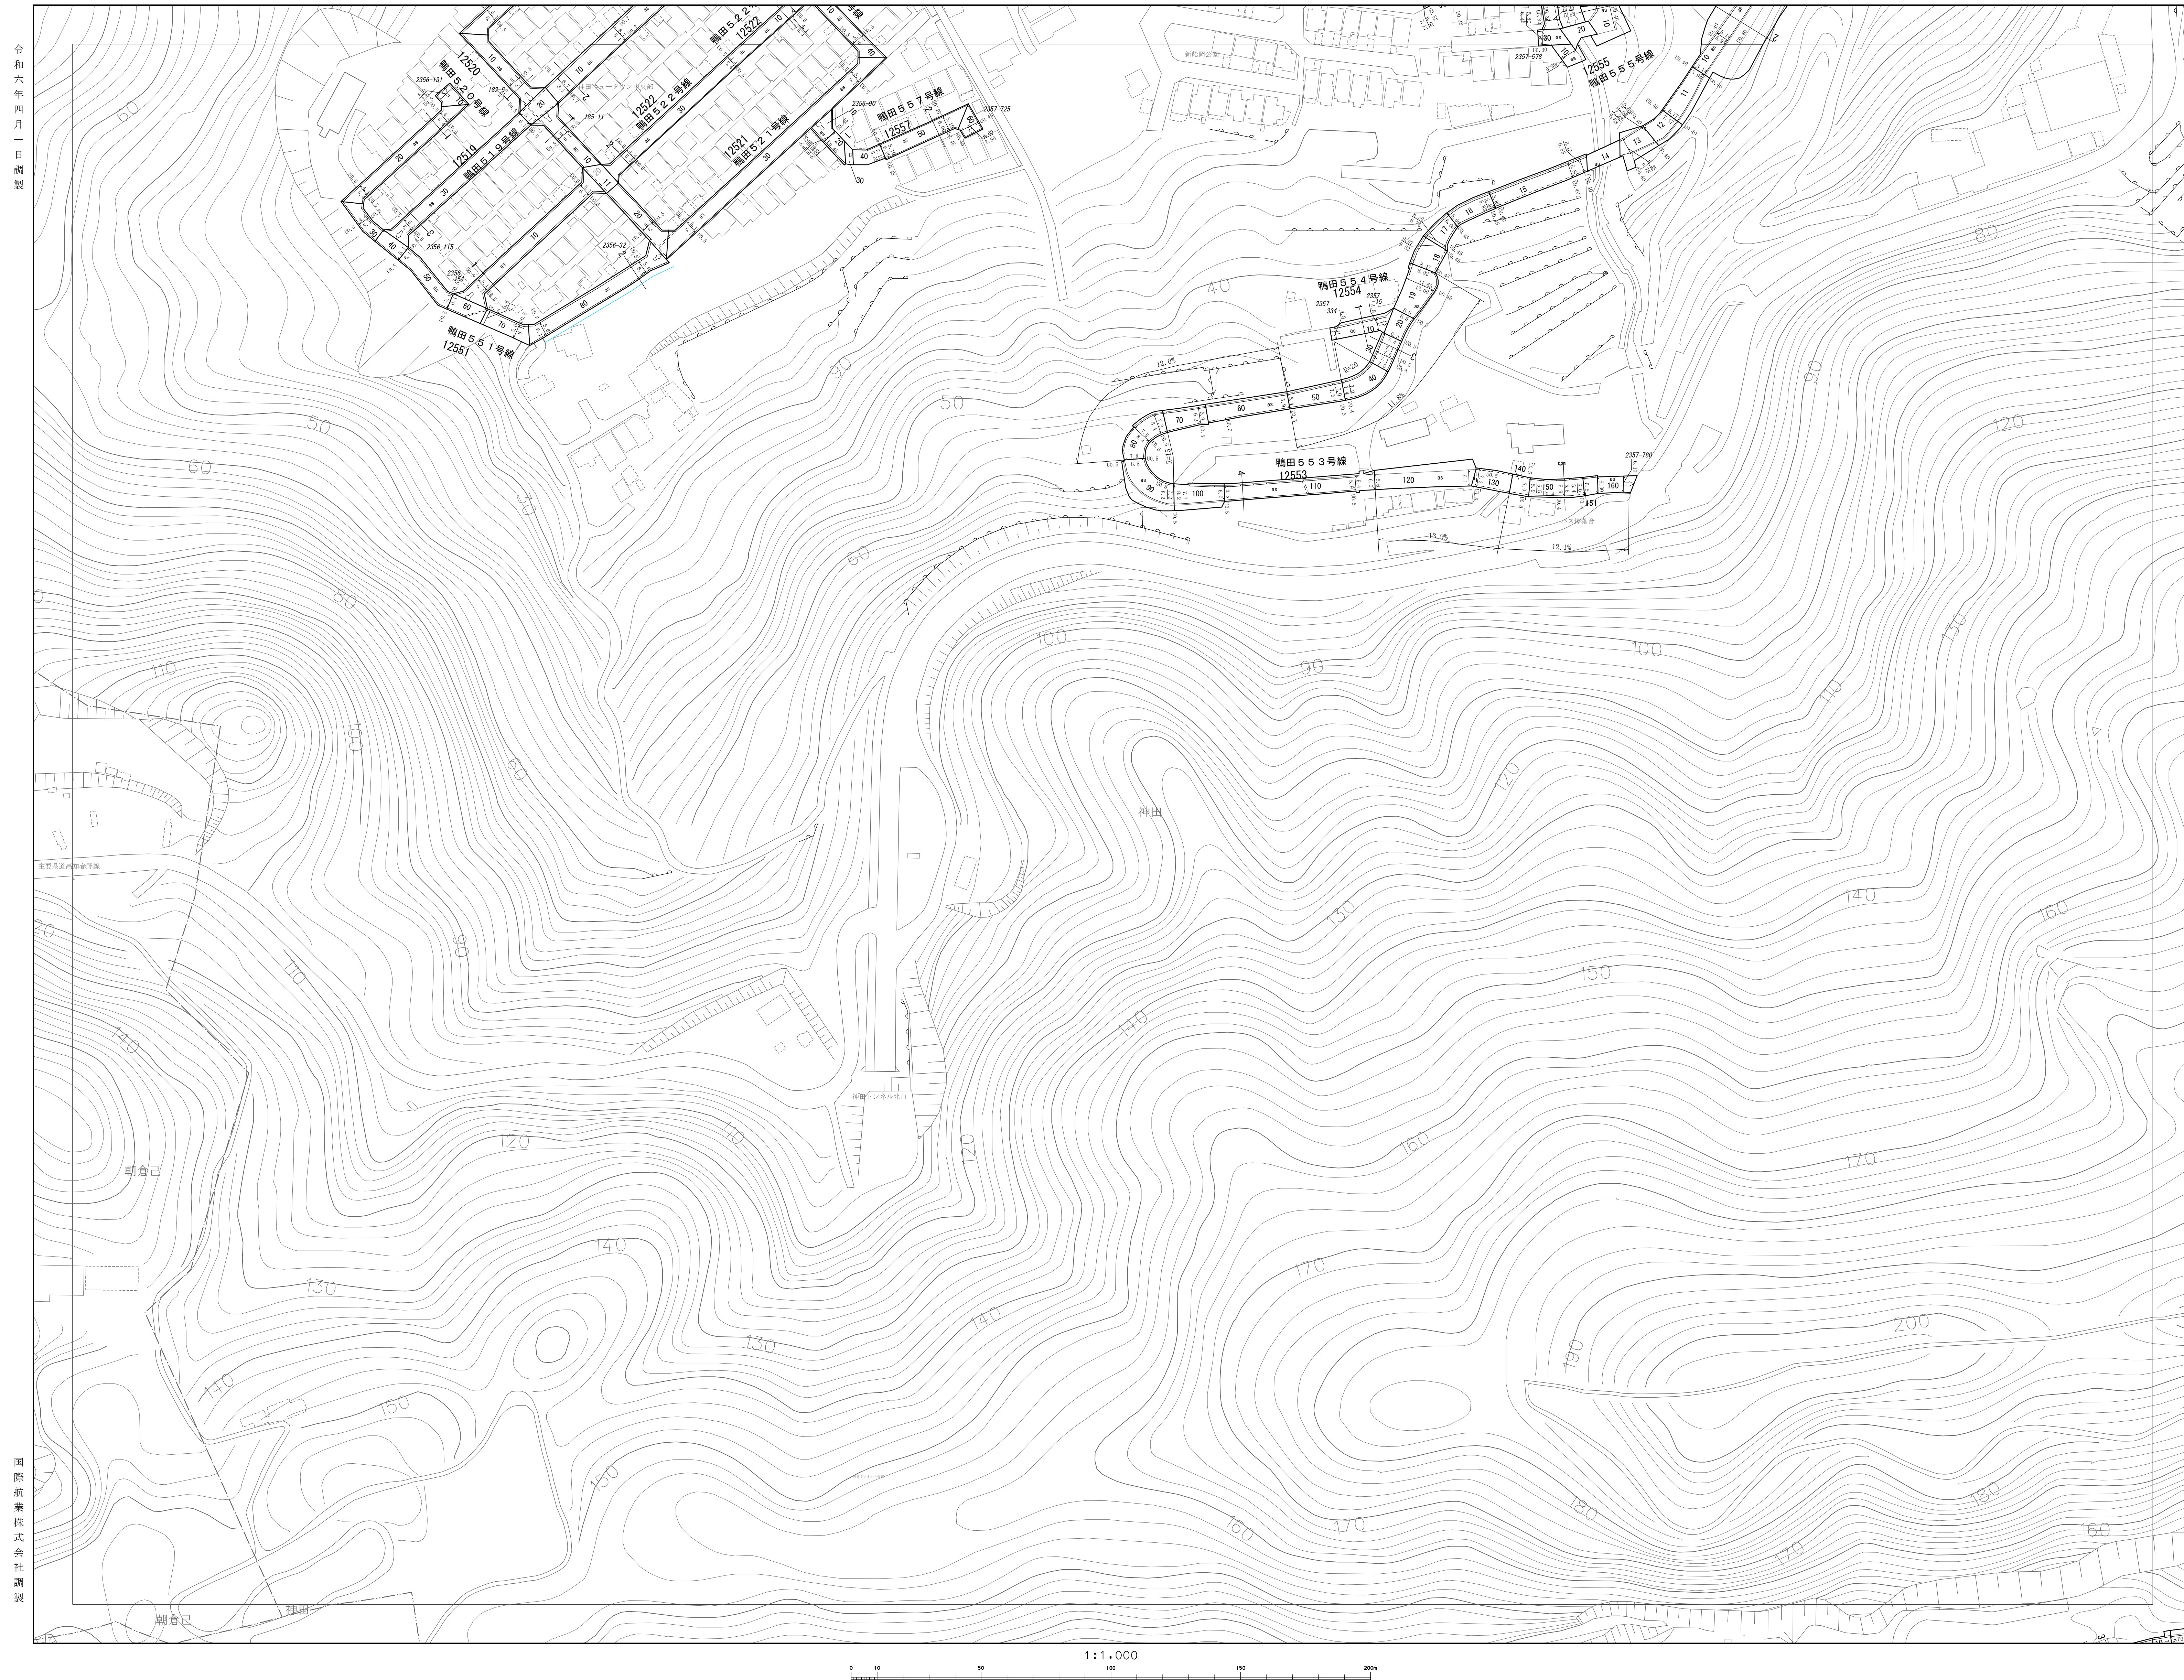


I-19	J-19	K-19
I-20	J-20	K-20
I-21	J-21	K-21

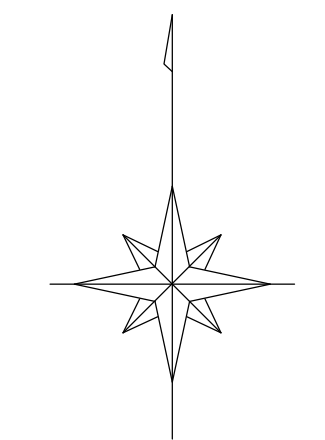

凡 作

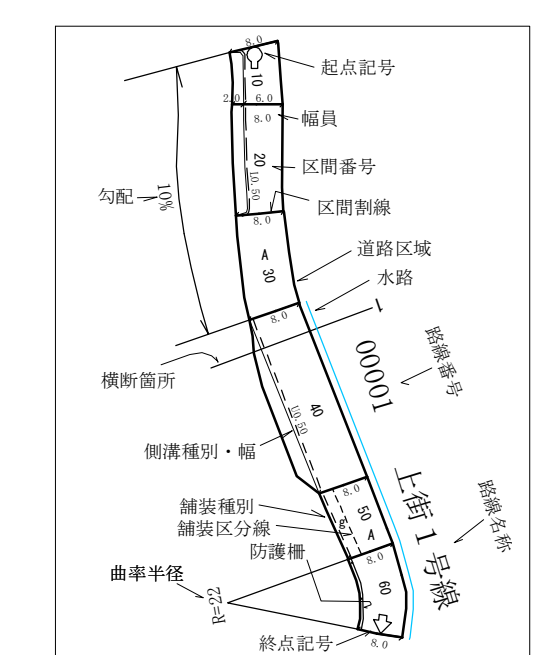


①分類  
U：U字側溝（有蓋U・無蓋Uの区分は図面表示による）  
L：三角側溝（L型側溝含む）  
S：異形側溝（石張側溝含む）

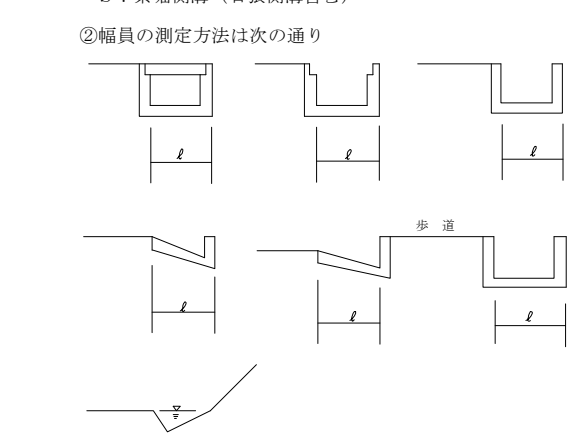

③④cm以下の水路及び側溝は原則として表示しない。

	市 域 界
	大 街 界
	町 丁 目 界
	真 幅 道 路
	雑 交 路 路
	道 沿 路 燈
	横 断 歩 道 橋
	歩 道
	道路の分岐点
	分 岐 路
	普通道路
	特 別 道 路
	車 道 界 (車 道 界)
	道路の分岐点
	普通建築物
	堅 固 建築物
	簡 易 舎
	堅 固 無 障 碍 物
	人 工 土 面
	決 堤

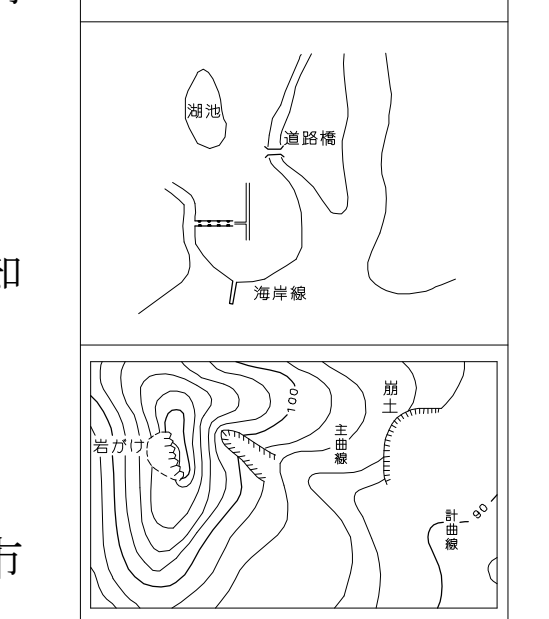

高知市

# J-20