


・本道路台帳図等は令和6年4月1日現在のものです。
・この道路台帳図に記載の道路幅員は現況幅員であり、土地境界を示すものではありません。
・記載されている地形や建築物線は地図作成時のものであり、最新の情報ではない可能性があります。
・道路台帳図等に関する著作権は、高知市に帰属します。
・道路台帳図等の閲覧に際して発生した、直接または間接の損害について、高知市は一切の責任を負いません。

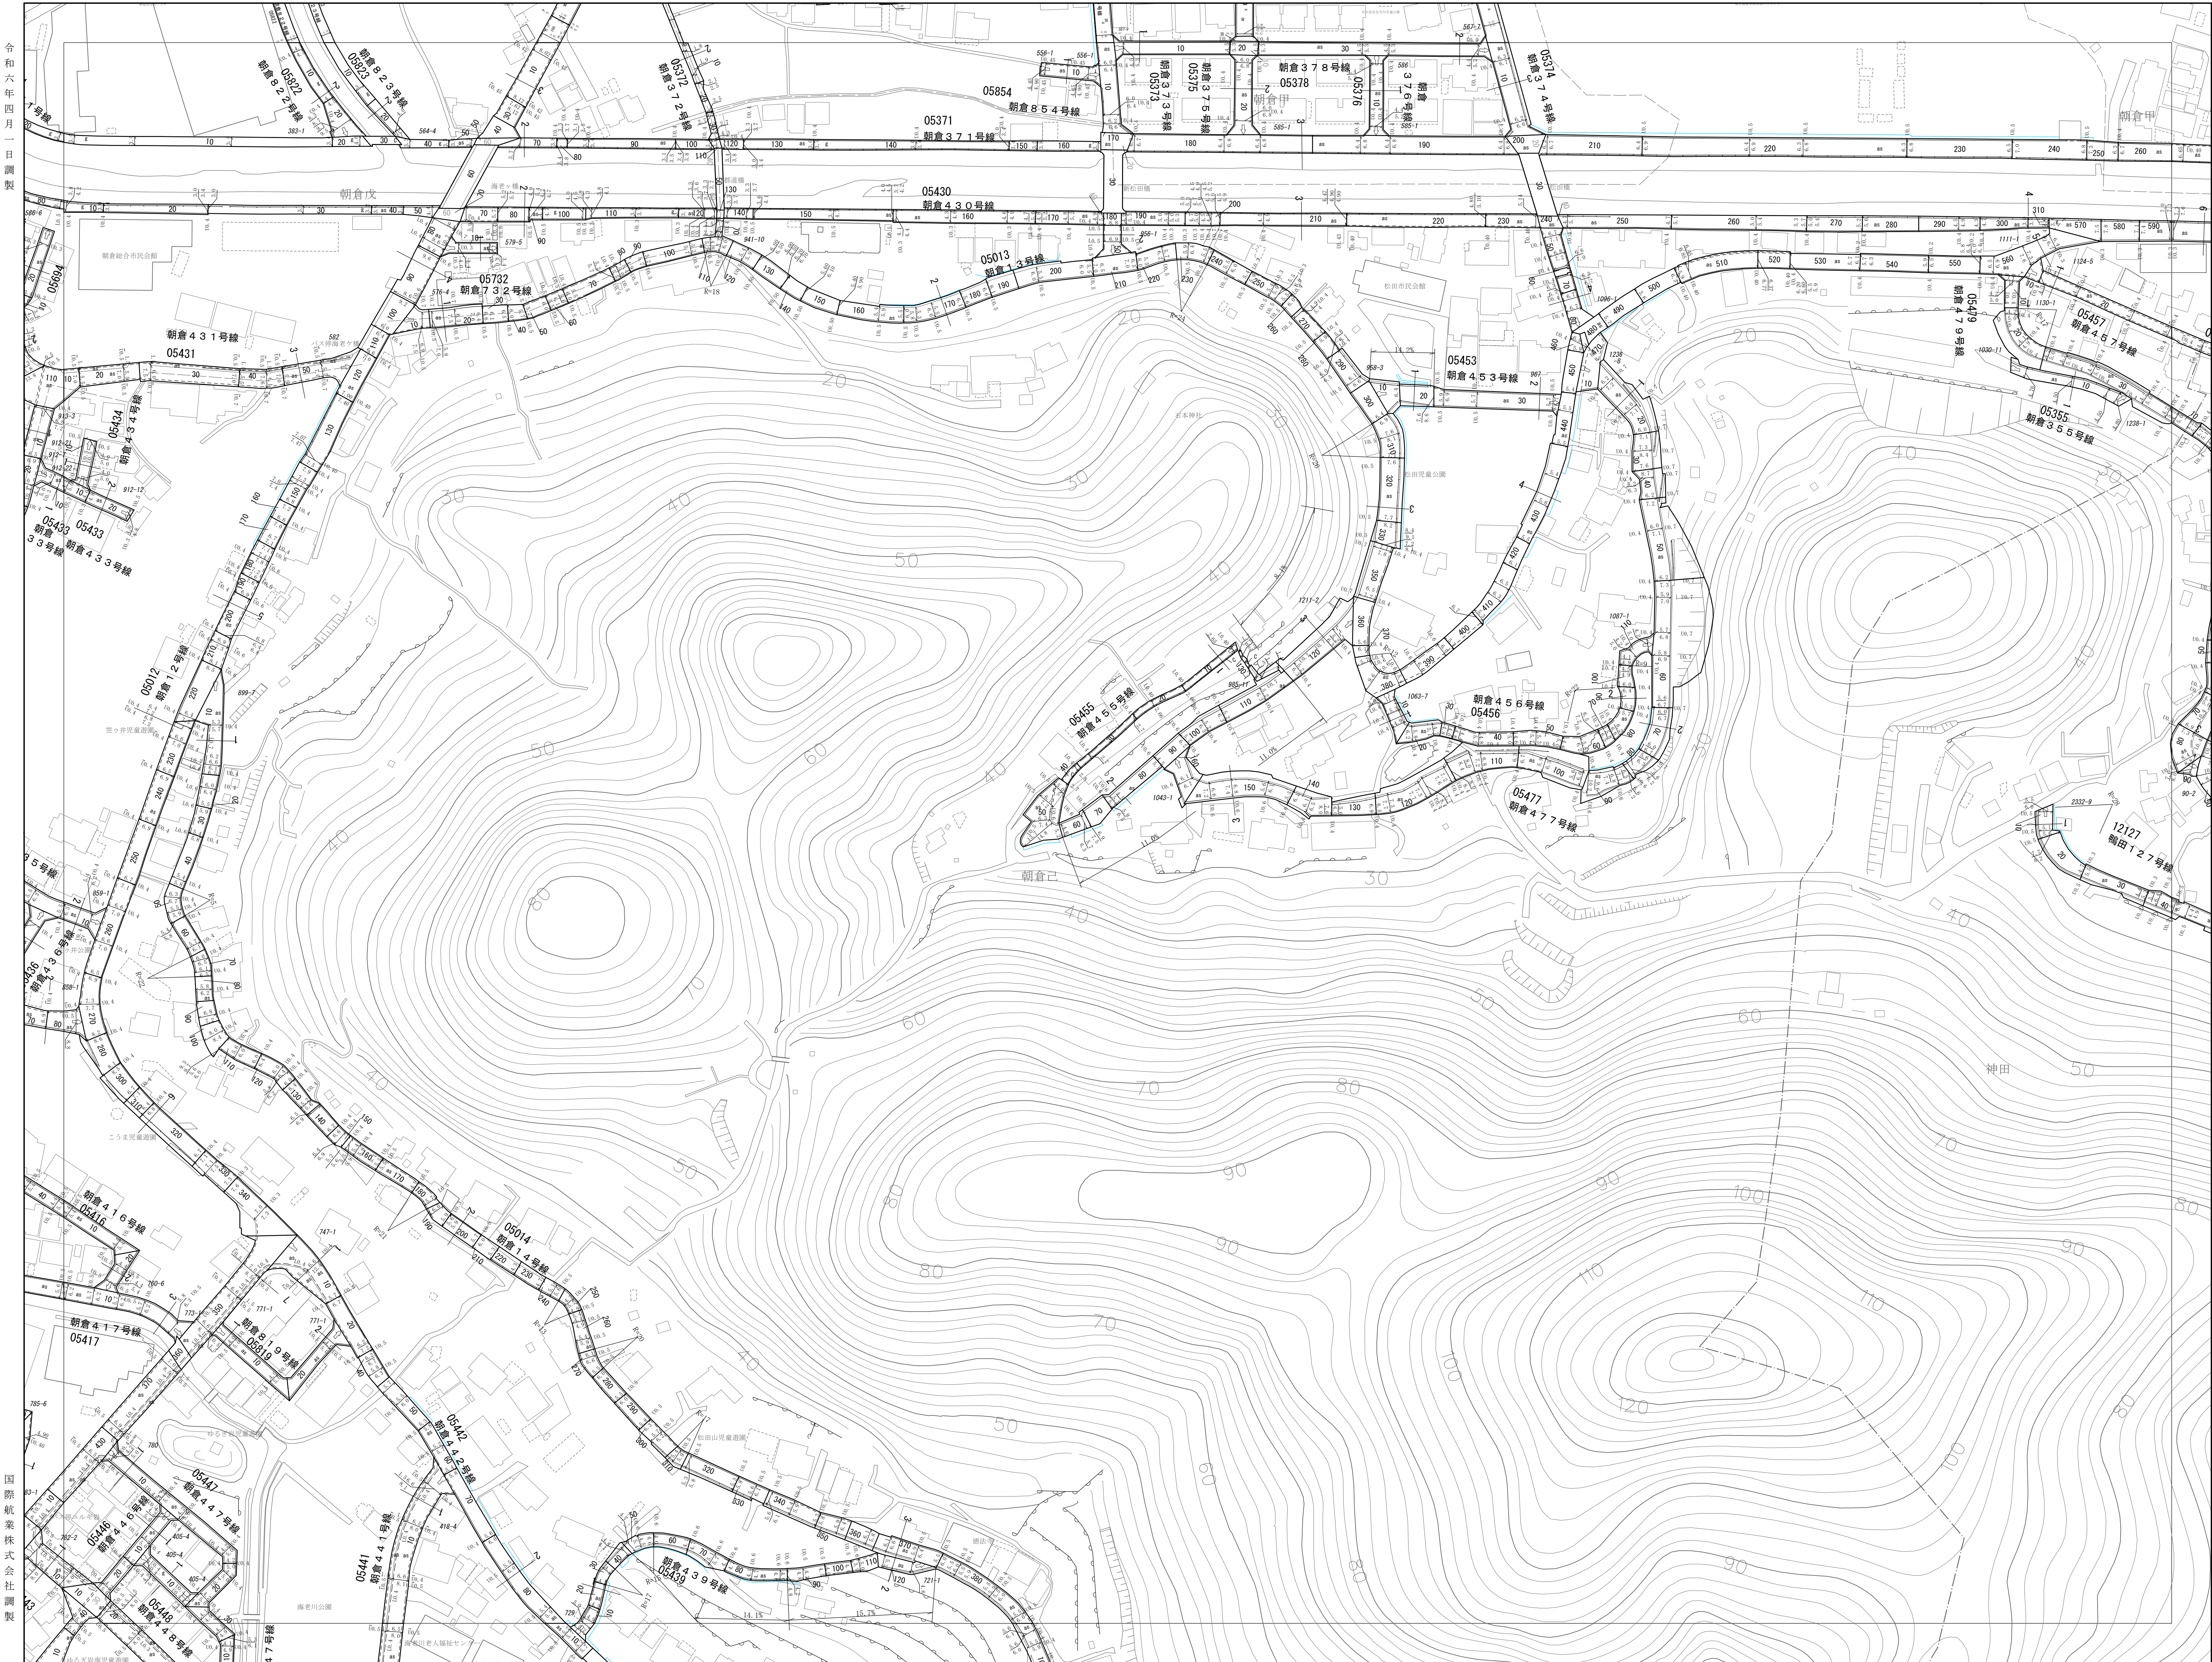


令和六年四月一日調製

国際航業株式会社調製


H-19	I-19	J-19
H-20	I-20	J-20



凡 例

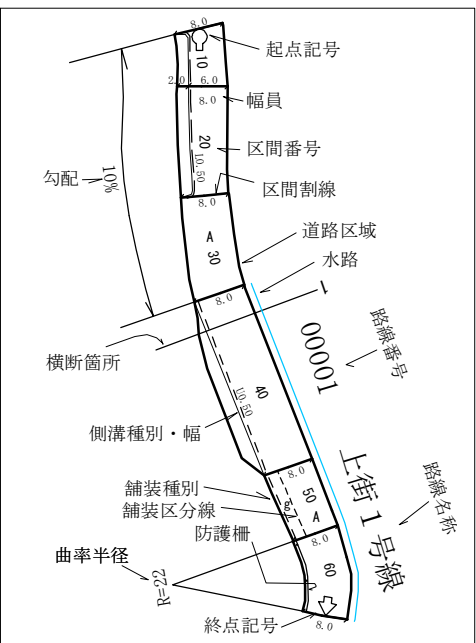

測図の底図用
①道路幅員
②道路幅員(敷道幅員・敷道幅員の区分は図面表示による)
③道路幅員(敷道幅員・敷道幅員の区分は図面表示による)
④道路幅員(敷道幅員・敷道幅員の区分は図面表示による)

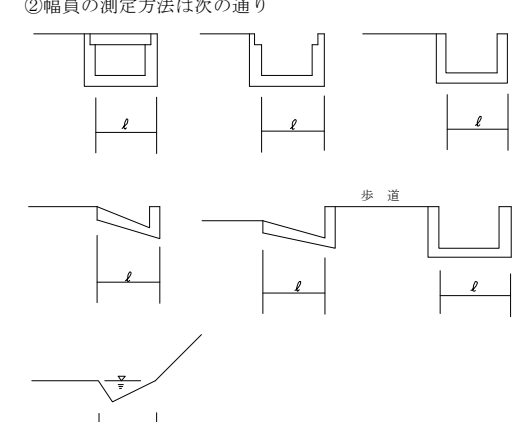

③200m以下の水路及び側溝は図面として表示しない。

—	市 域 界
—	大 街 界
—	町 丁 目 界
—	真 幅 道 路
—	建設中の道路
—	道 路 橋
—	横断歩道橋
—	歩 道
—	道路のトンネル
—	分 離 帯
—	普通鉄道
—	路面電車
—	新幹線(高知線)
—	鉄道トンネル
—	普通建物
—	堅ろう建物
—	無 壁 倉
—	堅ろう無壁倉
—	人工斜面
—	被 覆

高 知 市

