


K-18-2

道路台帳図（測定基図）

・本道路台帳図等は令和6年4月1日現在のものです。  
・この道路台帳図に記載の道路幅員は現況幅員であり、土地境界を示すものではありません。  
・記載されている地形や建築物線は地図作成時のものであり、最新の情報ではない可能性があります。  
・道路台帳図等に関する著作権は、高知市に帰属します。  
・道路台帳図等の閲覧に際して発生した、直接または間接の損害について、高知市は一切の責任を負いません。

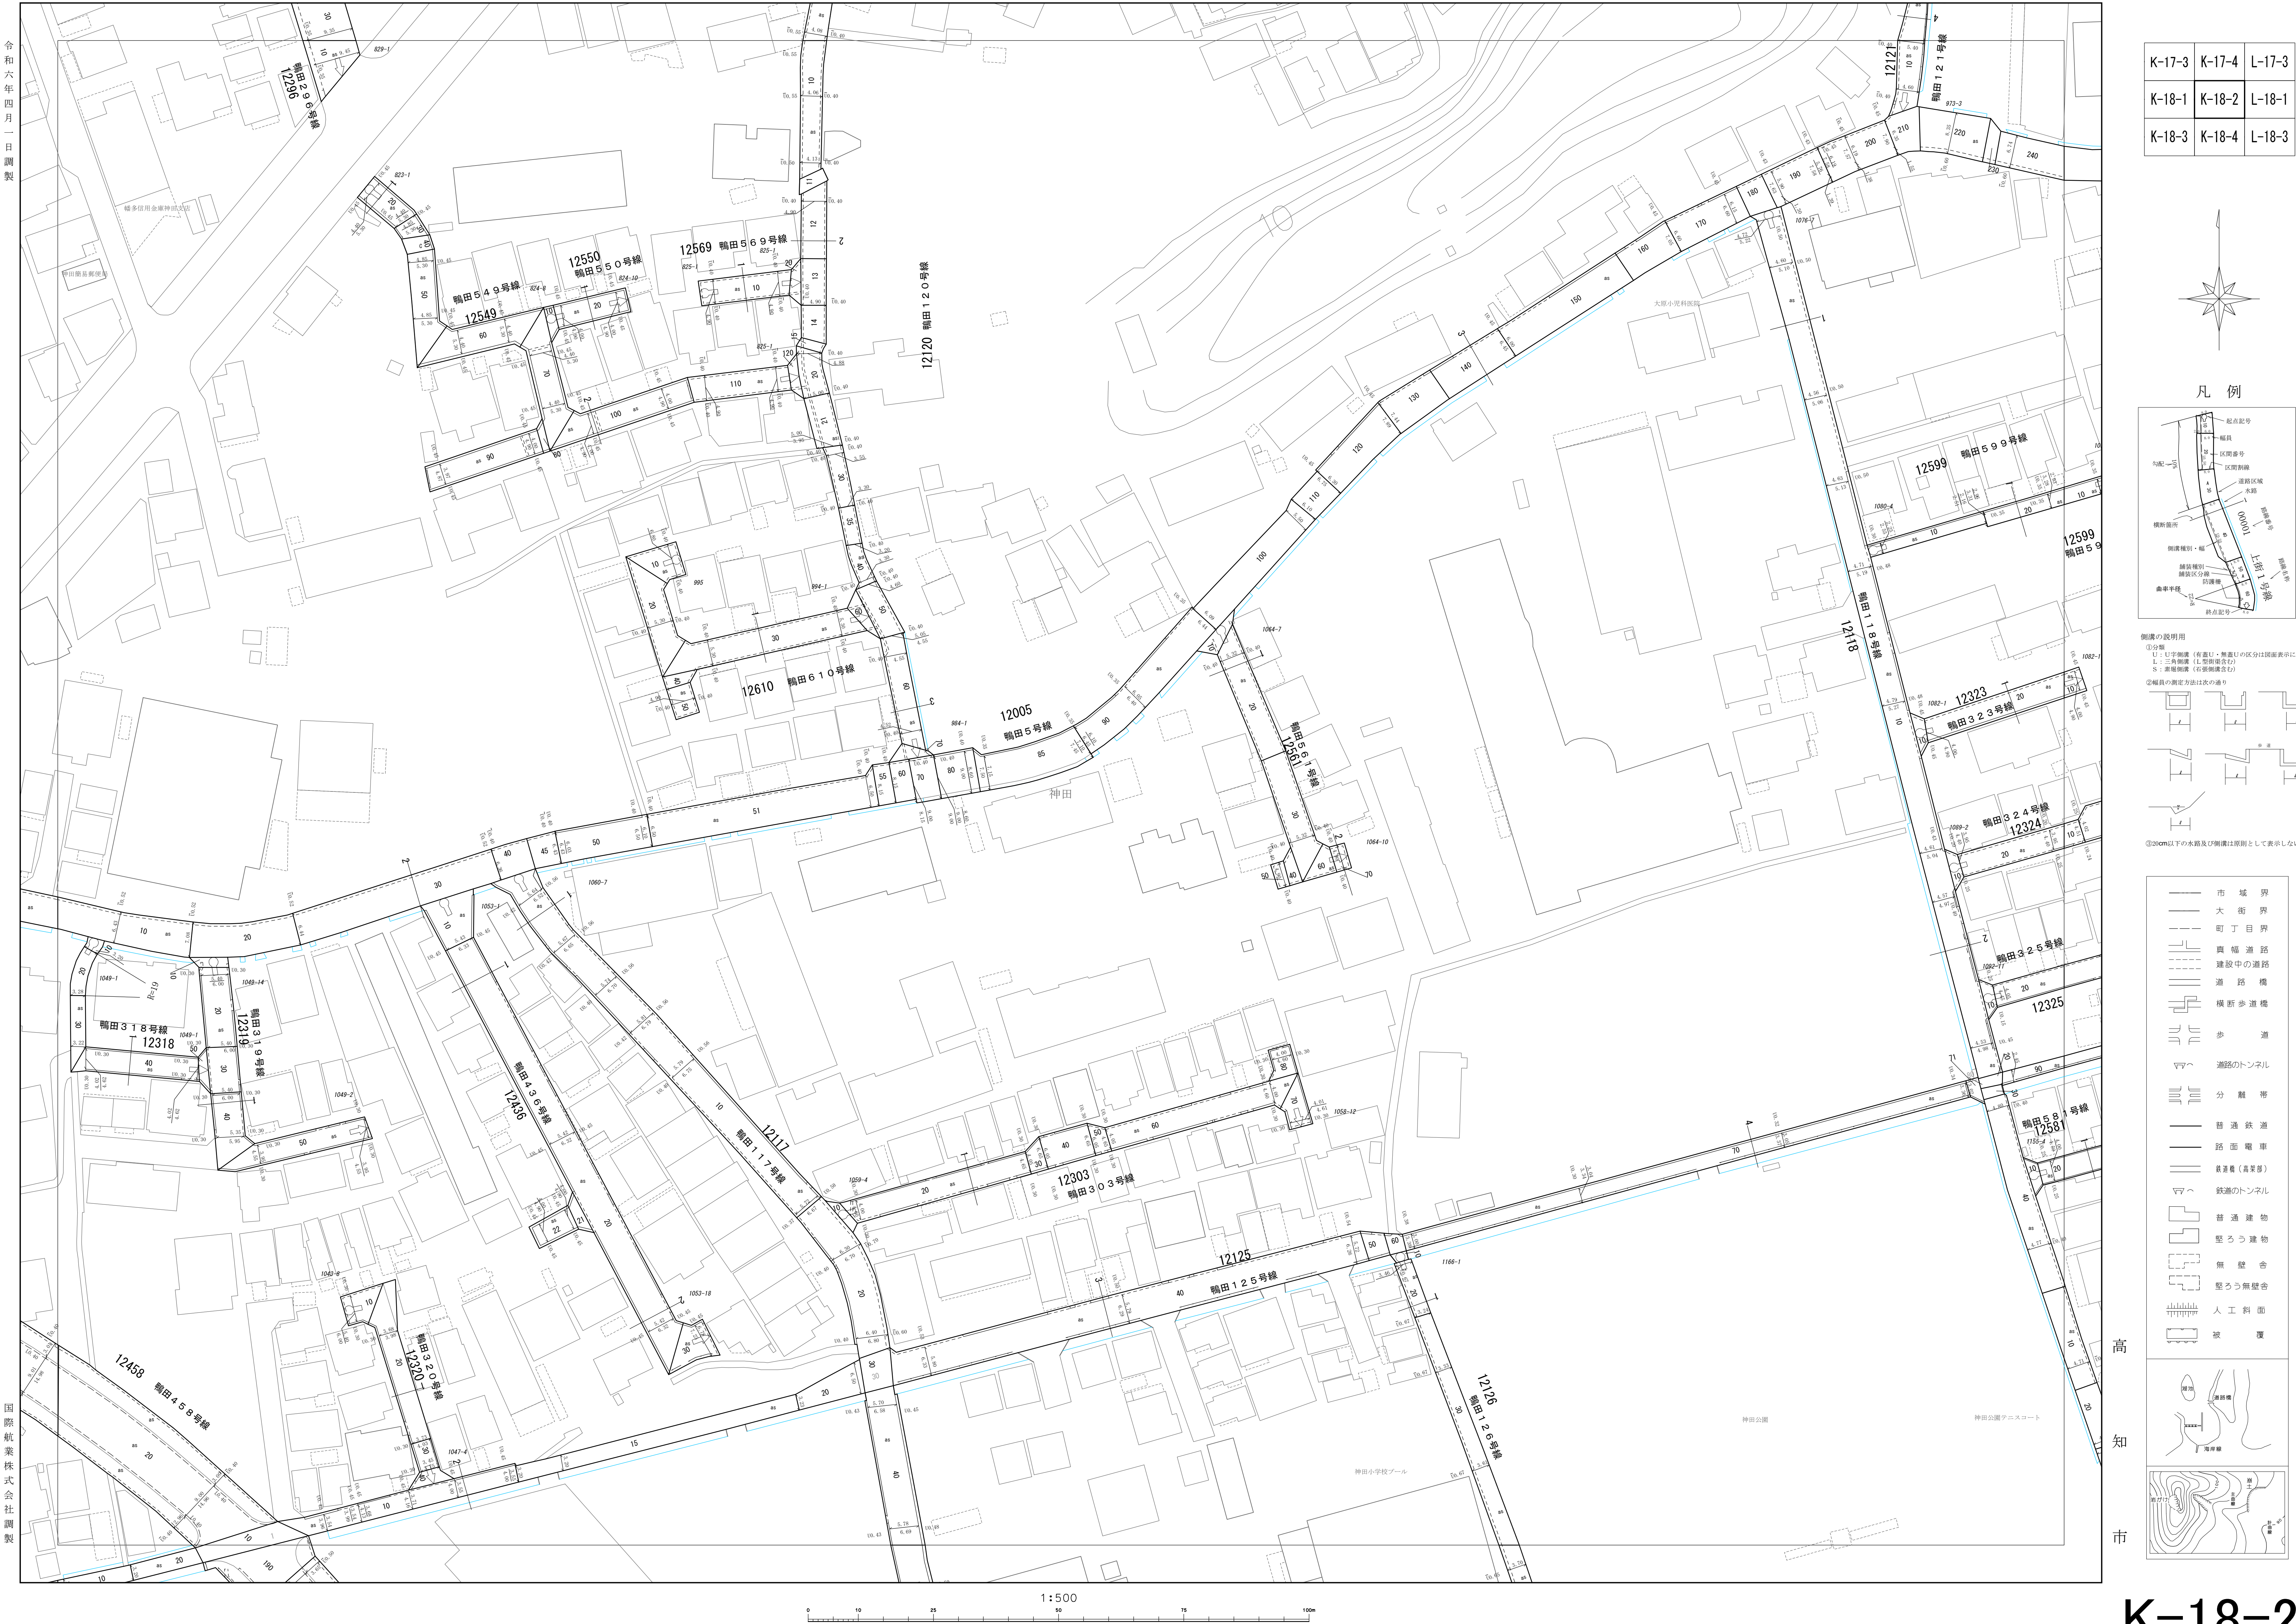


K-17-3	K-17-4	L-17-3
K-18-1	K-18-2	L-18-1
K-18-3	K-18-4	L-18-3



凡 例




図面の説明用  
①道路  
②幅員の測定方法は次の通り

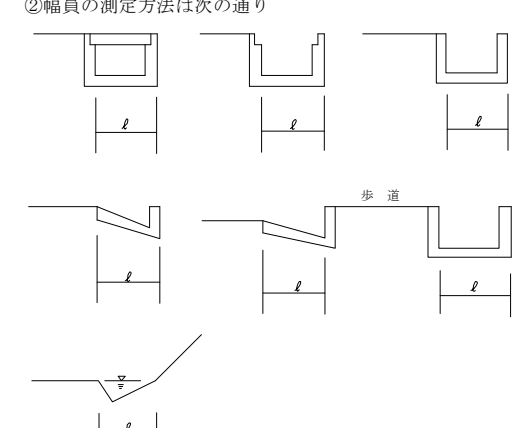

③200m以下の水路及び側溝は図面として表示しない。

市 域 界	市 域 界
大 街 界	大 街 界
町 丁 目 界	町 丁 目 界
真 横 道 路	真 横 道 路
建設中の道路	建設中の道路
道 路 橋	道 路 橋
横断歩道橋	横断歩道橋
歩 道	歩 道
道路のトンネル	道路のトンネル
分 離 歩 道	分 離 歩 道
普通鉄道	普通鉄道
路面電車	路面電車
新 幹 線 (高 速 鉄 道)	新 幹 線 (高 速 鉄 道)
鉄道トンネル	鉄道トンネル
普通建物	普通建物
堅ろう建物	堅ろう建物
無 壁 倉 庫	無 壁 倉 庫
堅ろう無壁倉庫	堅ろう無壁倉庫
人工斜面	人工斜面
被 覆	被 覆

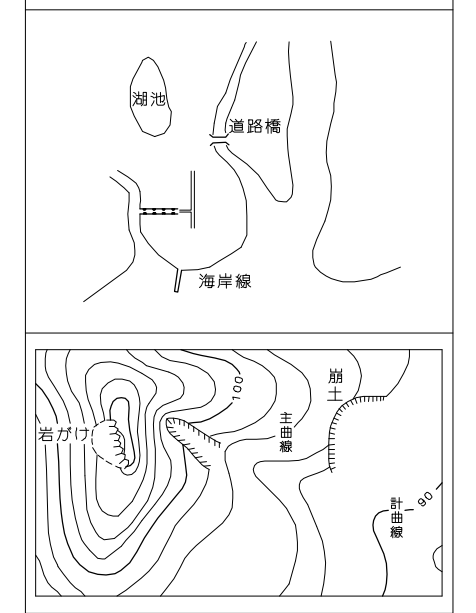

高 知 市

K-18-2