



- ・本道路台帳図等は令和6年4月1日現在のもです。
- ・この道路台帳図に記載の道路幅員は現況幅員であり、土地境界を示すものではありません。
- ・記載されている地形や建築物線は地図作成時のものであり、最新の情報ではない可能性があります。
- ・道路台帳図等に関する著作権は、高知市に帰属します。
- ・道路台帳図等の閲覧に際して発生した、直接または間接の損害について、高知市は一切の責任を負いません。

J-21

道路台帳図（測定基図）

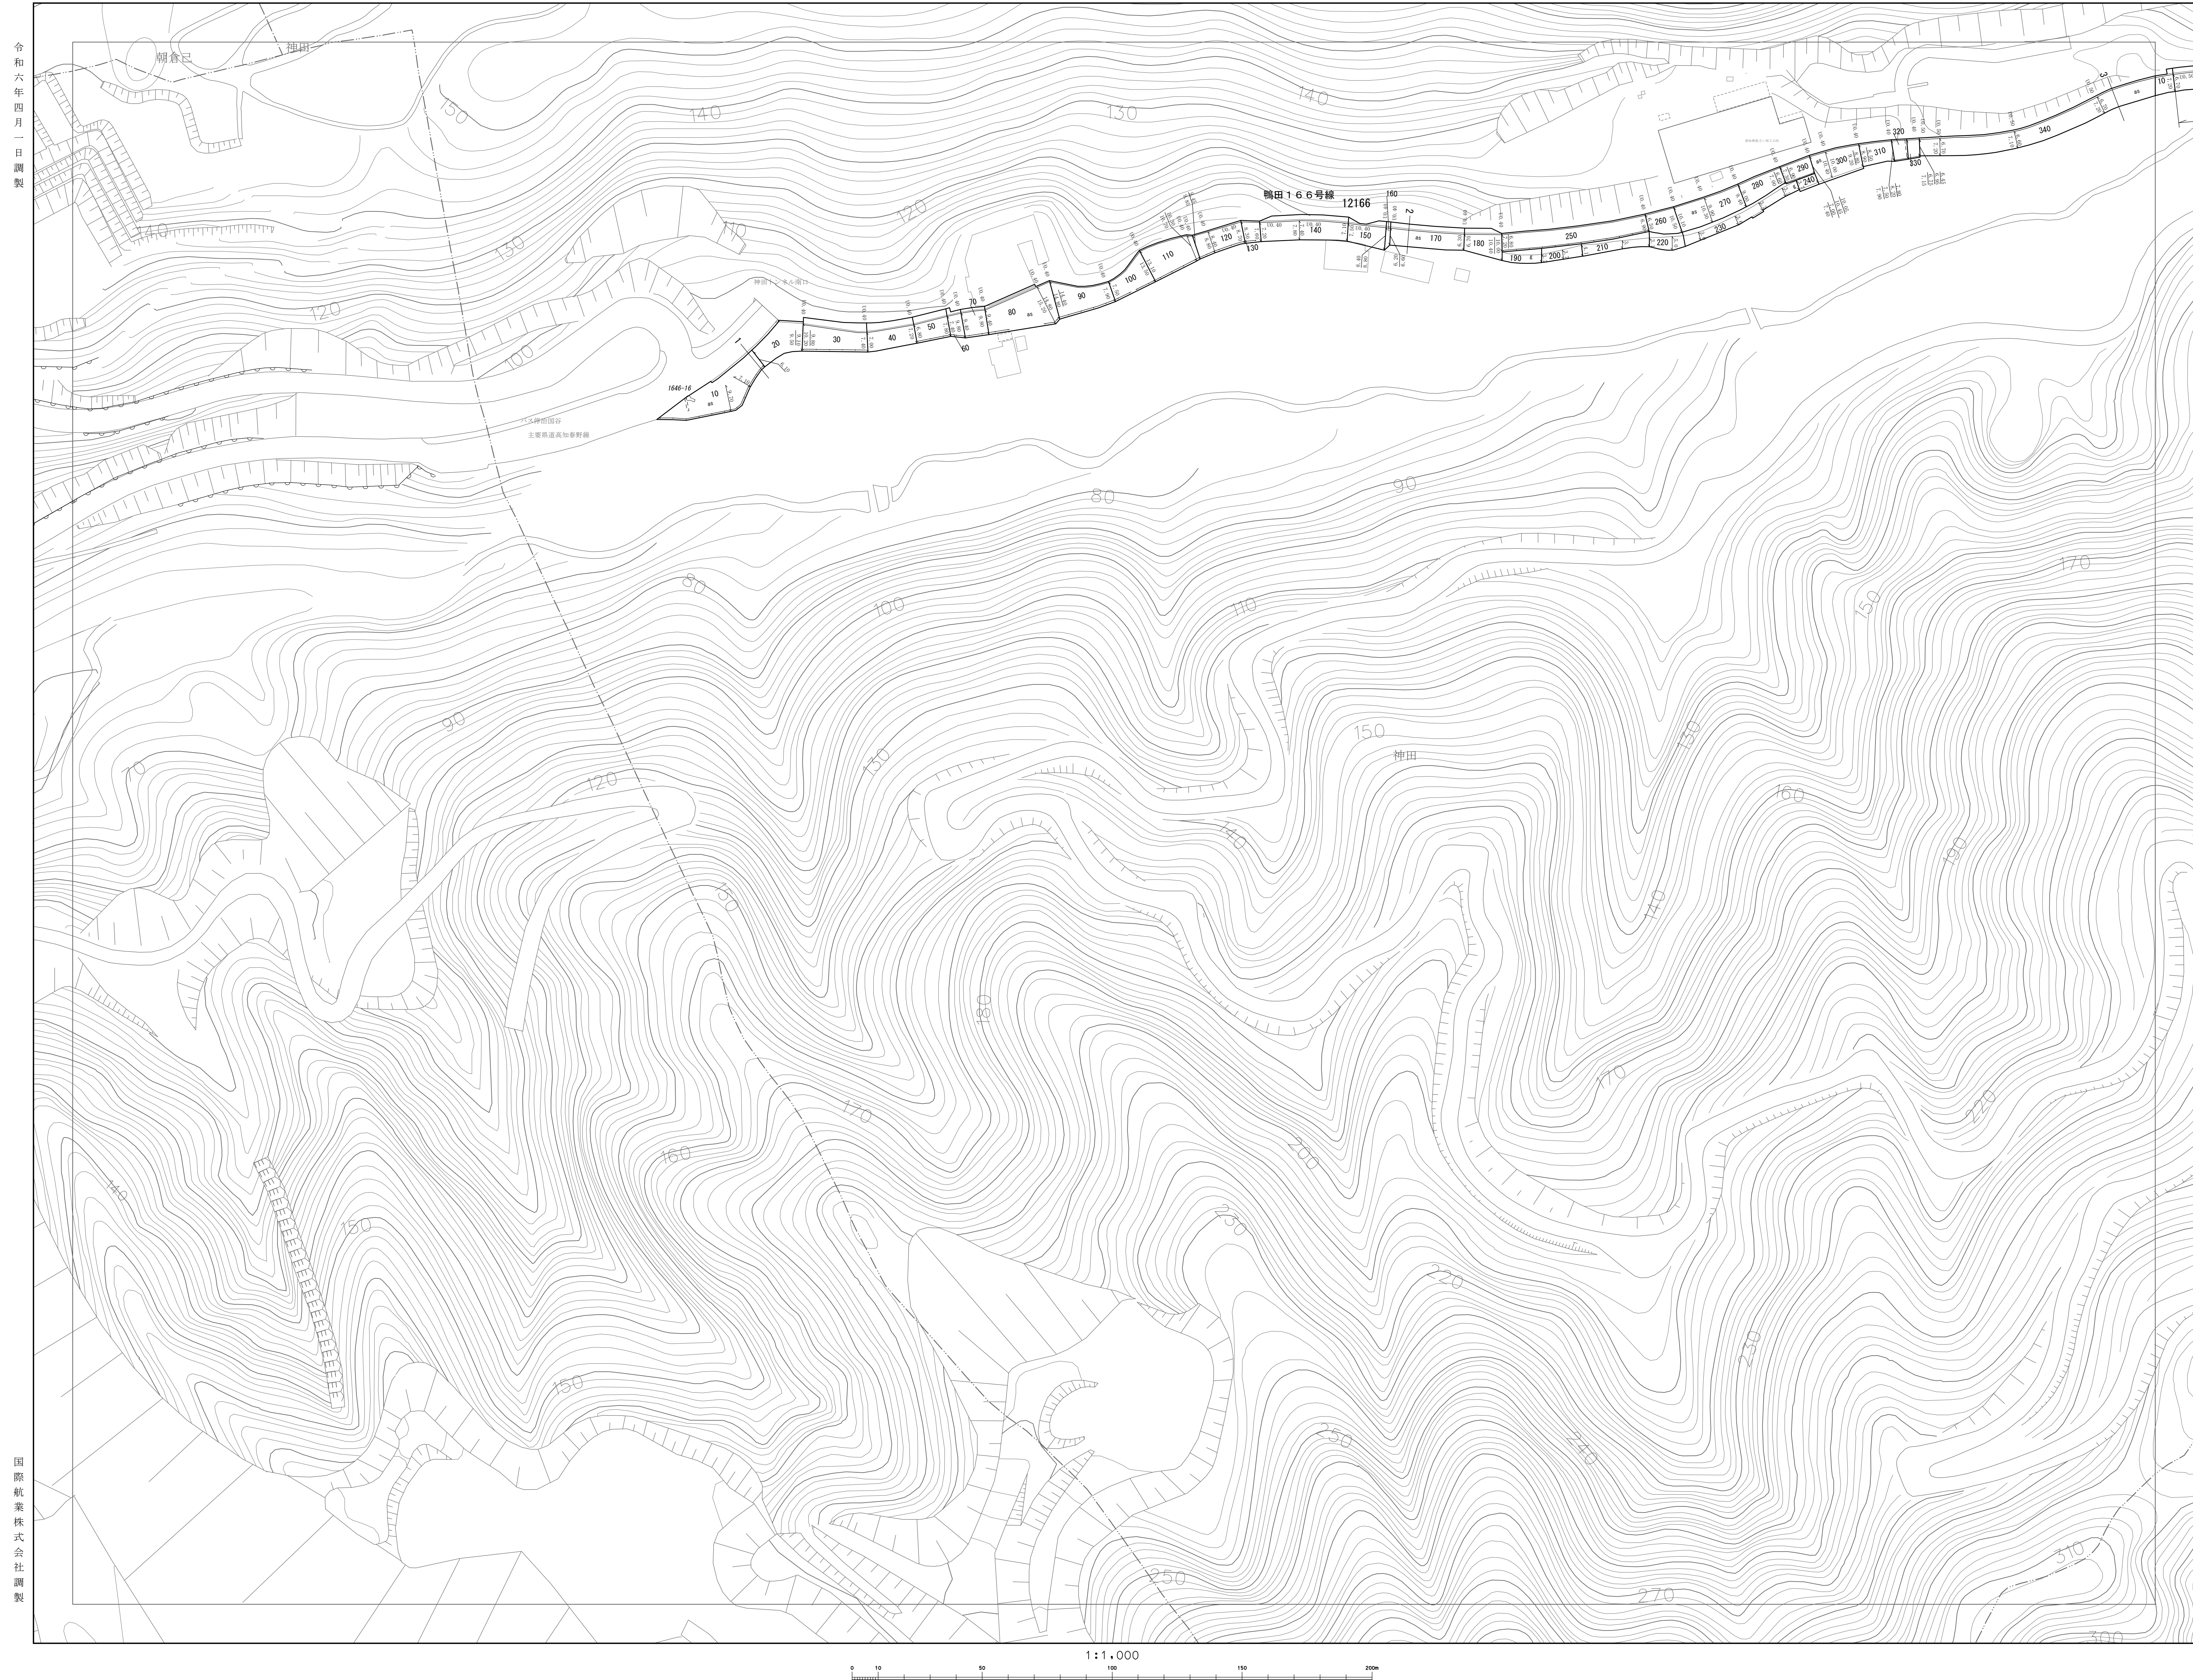


I-20	J-20	K-20
I-21	J-21	K-21
I-22	J-22	K-22

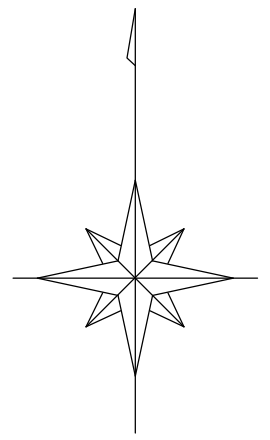

凡 例




①分類
U：U字側溝（有蓋U・無蓋Uの区分は図面表示による）
L：三角側溝（L型側溝含む）
S：雲形側溝（石渠側溝含む）

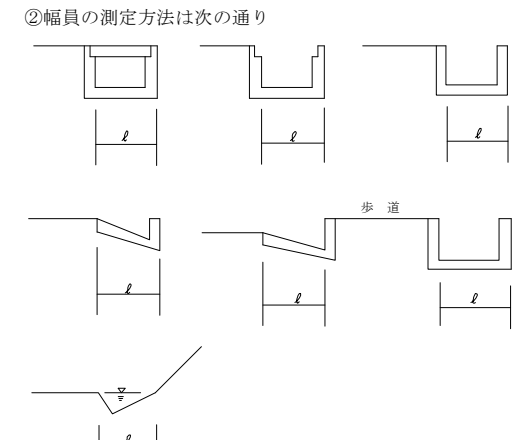

④⑤cm以下の水路及び側溝は原則として表示しない。

	市 域 界
	大 街 界
	町 丁 界 界
	真 横 道
	路 途 中 の 道 路
	道 路 彎
	横 断 歩 道 橋
	歩 道
	道路のトンネル
	分 轄 市
	通 路 道 路
	路 面 電 車
	直 通 車 (電 車 等)
	鉄道 の トンネル
	堅 固 建 物
	堅 固 建 物
	無 壁 舎
	堅 固 無 壁 舎
	堅 固 斜 面
	被 覆

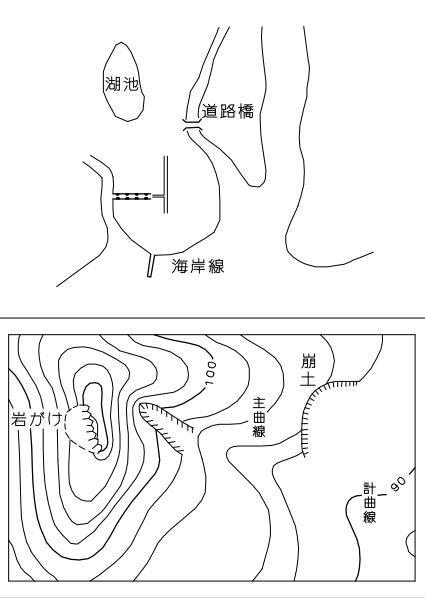

高知市

J-21