


K-17-2

道 路 台 帳 図 (測 定 基 図)

・本道路台帳図等は令和6年4月1日現在のものです。
・この道路台帳図に記載の道路幅員は現況幅員であり、土地境界を示すものではありません。
・記載されている地形や建築物線は地図作成時のものであり、最新の情報ではない可能性があります。
・道路台帳図等に関する著作権は、高知市に帰属します。
・道路台帳図等の閲覧に際して発生した、直接または間接の損害について、高知市は一切の責任を負いません。

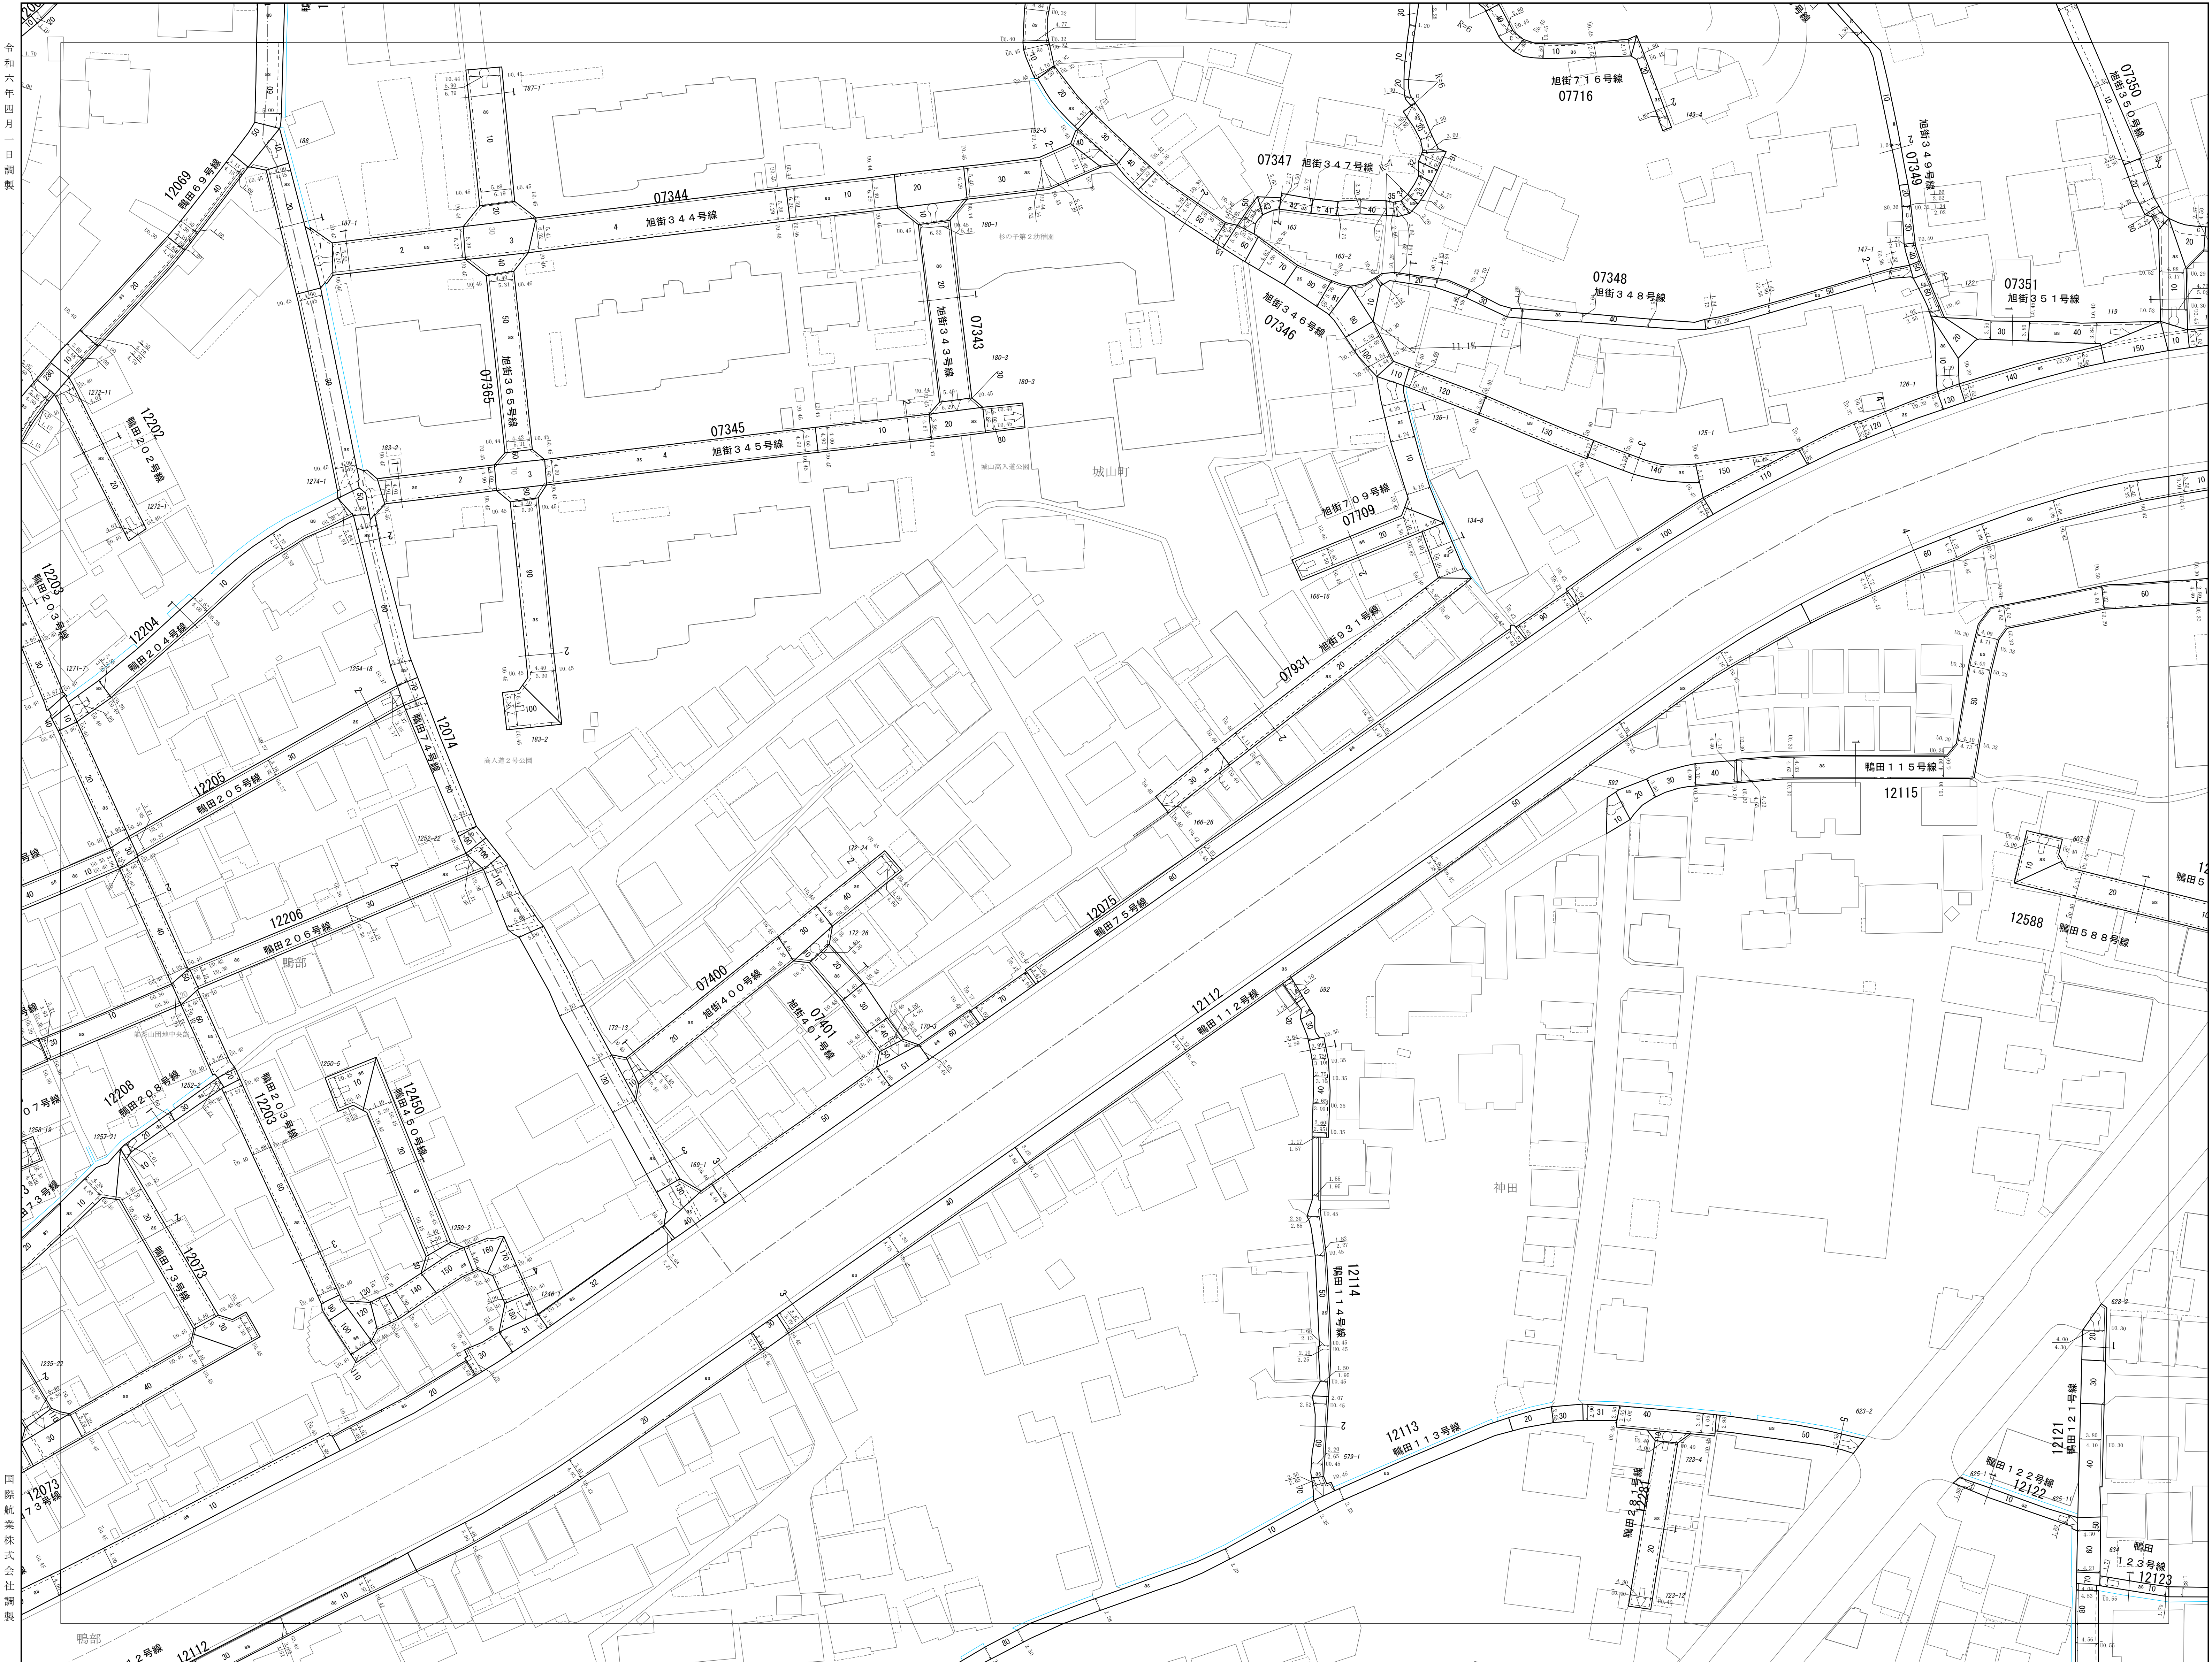


K-16-3	K-16-4	L-16-3
K-17-1	K-17-2	L-17-1
K-17-3	K-17-4	L-17-3



凡 例




図面の説明用
①：道路幅員
②：道路幅員（付帯し、無蓋の区分は図面表示による）
③：道路幅員（付帯し、有蓋の区分は図面表示による）
④：道路幅員（付帯し、有蓋の区分は図面表示による）

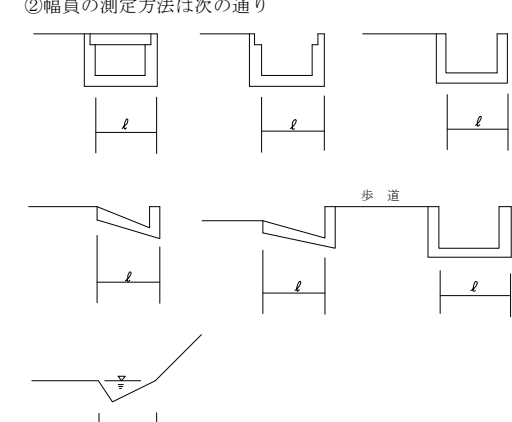

③200m以下の水路及び側溝は図面として表示しない。

—	市 域 界
—	大 街 界
—	町 丁 目 界
—	真 横 道 路
—	建設中の道路
—	道 路 橋
—	横断歩道橋
—	歩 道
—	道路のトンネル
—	分 離 帯
—	普通鉄道
—	路面電車
—	新 線 路 (仮定線)
—	鉄道のトンネル
—	普通建物
—	堅ろう建物
—	無 煙 舎
—	堅ろう無煙舎
—	人工斜面
—	被 覆

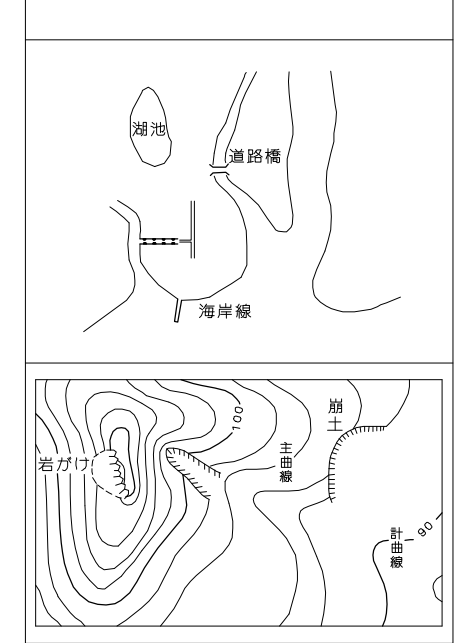

高 知 市

K-17-2