



- ・本道路台帳図等は令和6年4月1日現在のもです。
- ・この道路台帳図に記載の道路幅員は現況幅員であり、土地境界を示すものではありません。
- ・記載されている地形や建築物線は地図作成時のものであり、最新の情報ではない可能性があります。
- ・道路台帳図等に関する著作権は、高知市に帰属します。
- ・道路台帳図等の閲覧に際して発生した、直接または間接の損害について、高知市は一切の責任を負いません。

R-26-1

## 道路台帳図（測定基図）

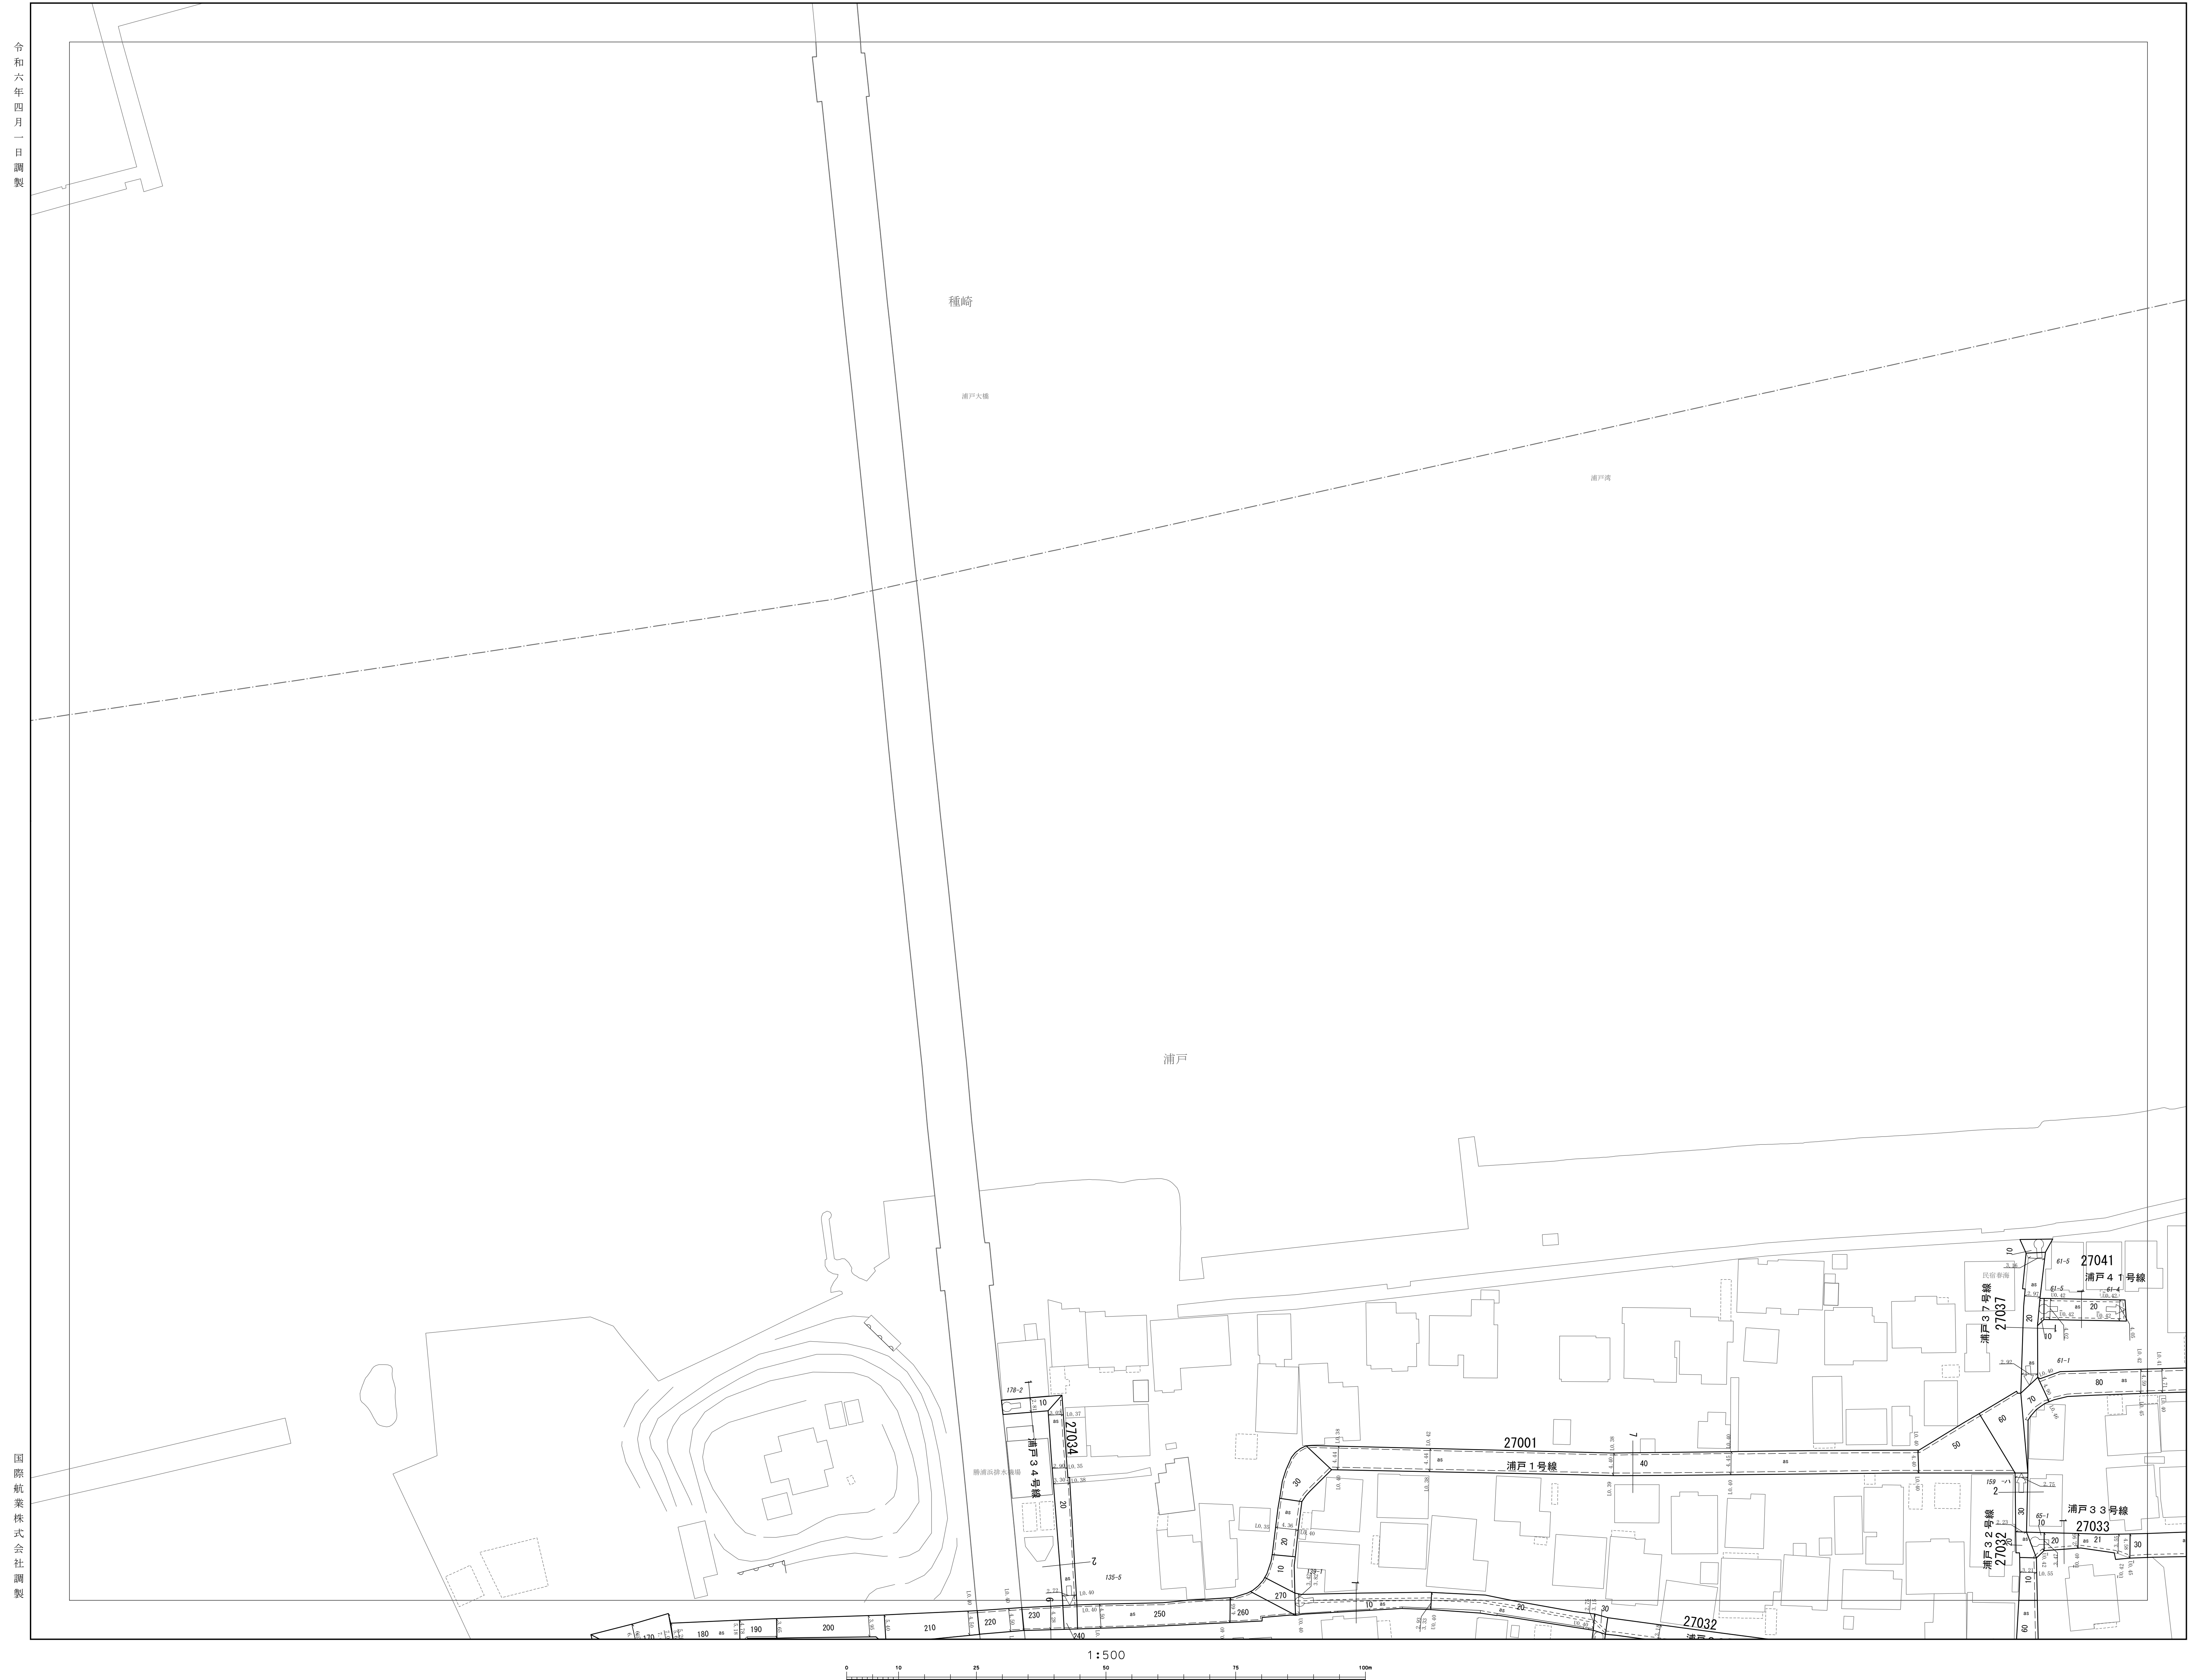

Q-25-4	R-25-3	R-25-4
Q-26-2	R-26-1	R-26-2
Q-26-4	R-26-3	R-26-4

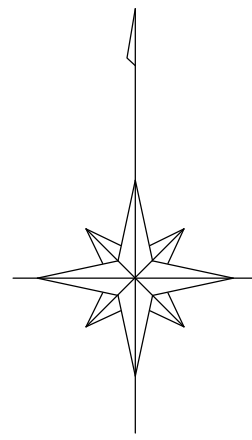


## 凡 例



①分筋  
 U: U字側溝 (有蓋・無蓋Uの区分は図面表示による)  
 L: L字側溝 (L字側溝含む)  
 S: 矩形側溝 (石蓋側溝含む)  
 ②幅員の測定方法は次の通り

③200mm以下の水深及び側溝は原則として表示しない

	市 域 界
	大 街 界
	町 丁 界 界
	主 幹 道
	幹 線 中 心 街
	道 路 橋
	横 断 歩 道 橋
	歩 道
	道路のトンネル
	分 轄 界
	特 速 道 路
	話 面 電 車
	駅 名 (名 義 目)
	鉄 道 の ト ン ネ ル
	特 速 道 路
	駅 名 〓 建 物
	無 屋 舎
	駅 名 〓 無 屋 舎
	人 工 斜 面
	被 覆

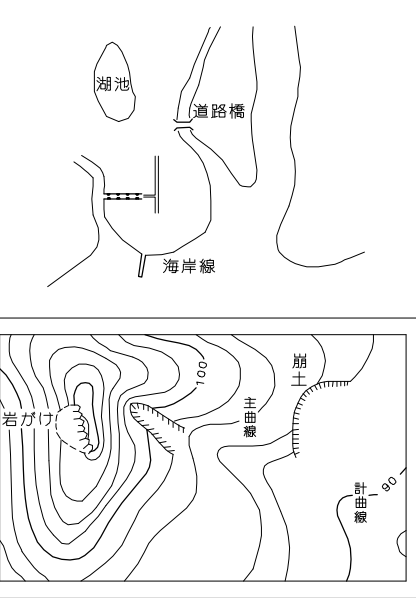

**R-26-1**