- 本道路台帳図等は令和6年4月1日現在のものです。
- この道路台帳図に記載の道路幅員は現況幅員であり、土地境界を示すものではありません。
- 記載されている地形や建築物線は地図作成時のものであり、最新の情報ではない可能性があります。
- 道路台帳図等に関する著作権は、高知市に帰属します。
- 道路台帳図等の閲覧に際して発生した、直接または間接の損害について、高知市は一切の責任を負いません。

T-14

道路台帳図（測定基図）

令和六年四月一日調製

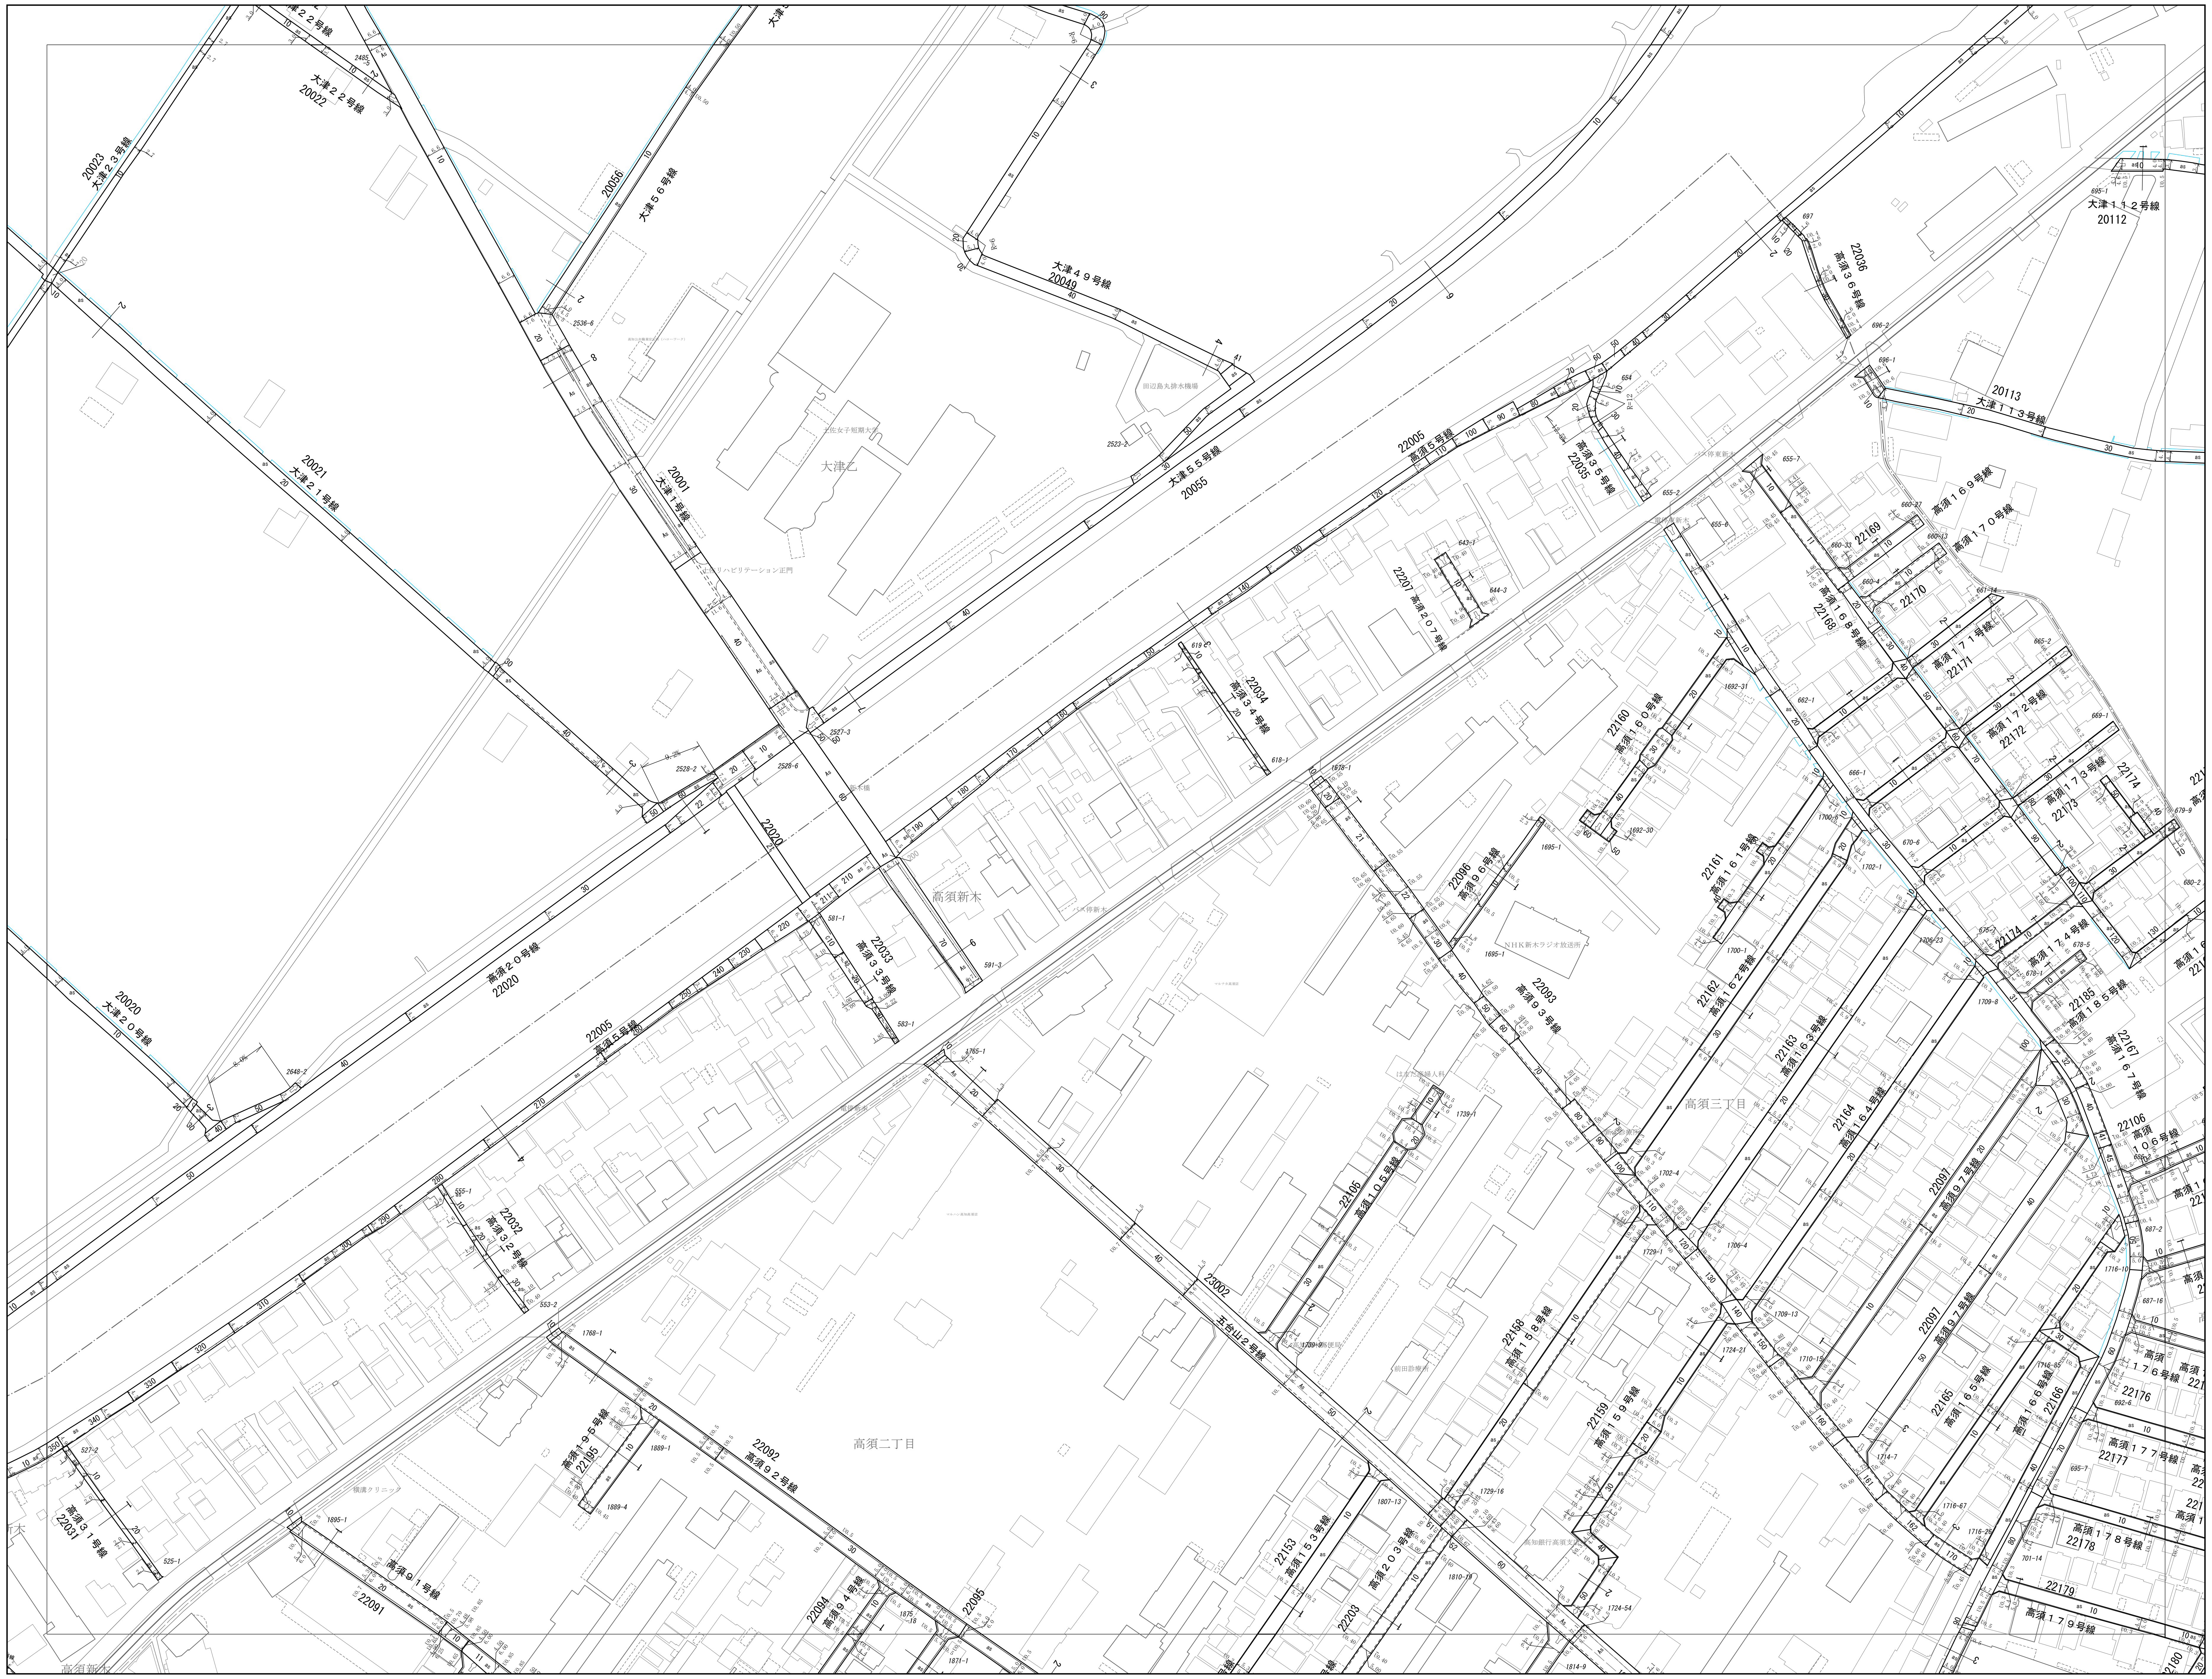

大津２２号線
20022
大津２３号線
20023
大津５６号線
20056
大津４９号線
20049
大津５５号線
20055
大津２１号線
20021
大津１号線
20001
大津七
大津２０号線
20020
高須２０号線
22020
高須５号線
22005
大津１１２号線
20112
大津１１３号線
20113
高須３６号線
22036
高須３５号線
22035
高須２０７号線
22207
高須３４号線
22034
高須３３号線
22033
高須新木
高須３２号線
22032
五台山２号線
22002
高須二丁目
高須三丁目
高須９２号線
22092
高須３１号線
22031
高須９１号線
22091
高須１９５号線
22195

国際航業株式会社調製

1:1,000

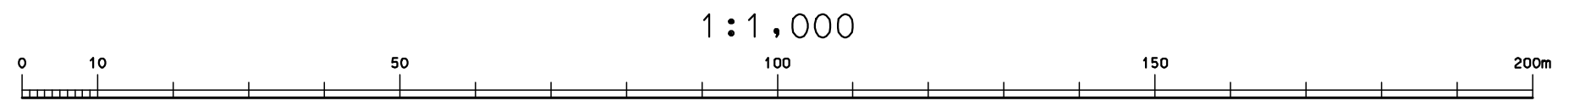

0
10
50
100
150
200m

S-13	T-13	U-13
S-14	T-14	U-14
	T-15	U-15

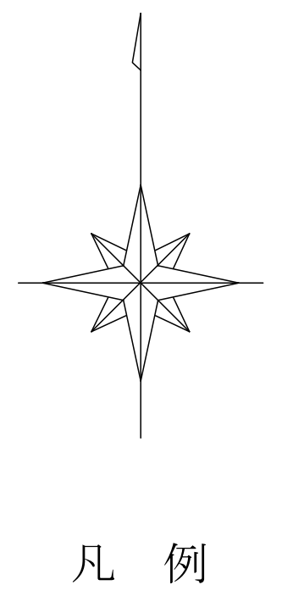

凡　例

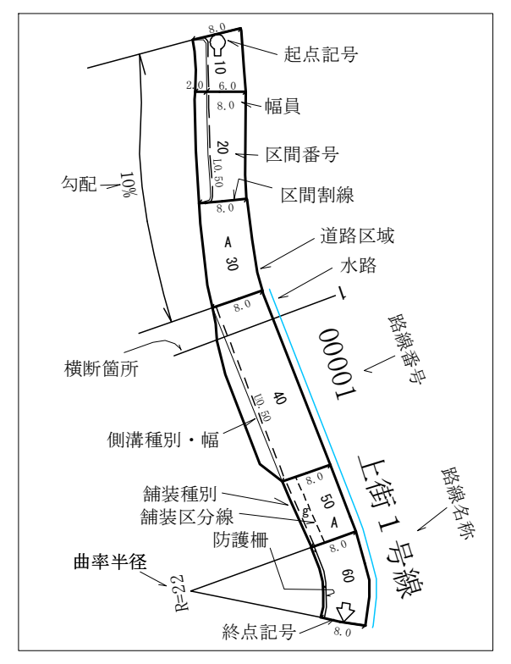

起点記号
幅員
区間番号
区間割線
勾配
10%
道路区域
水路
横断箇所
路線番号
00001
側溝種別・幅
舗装種別
舗装区分線
防護柵
路線名称
上街１号線
曲率半径
R=22
終点記号

側溝の説明用

①分類

U：U字側溝（有蓋U・無蓋Uの区分は図面表示による）
L：三角側溝（L型街渠含む）
S：素堀側溝（石張側溝含む）

②幅員の測定方法は次の通り

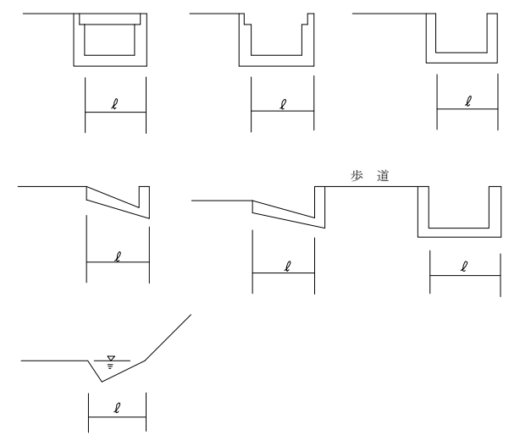

③20cm以下の水路及び側溝は原則として表示しない。

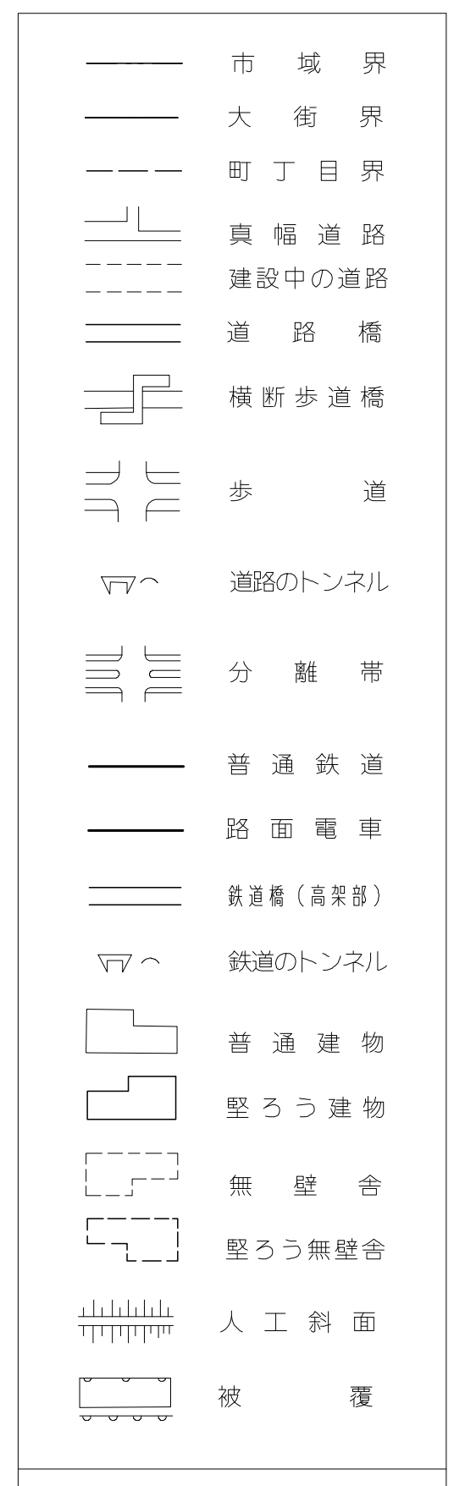

市域界
大街界
町丁目界
真幅道路
建設中の道路
道路橋
横断歩道橋
歩道
道路のトンネル
分離帯
普通鉄道
路面電車
鉄道橋（高架部）
鉄道のトンネル
普通建物
堅ろう建物
無壁舎
堅ろう無壁舎
人工斜面
被覆

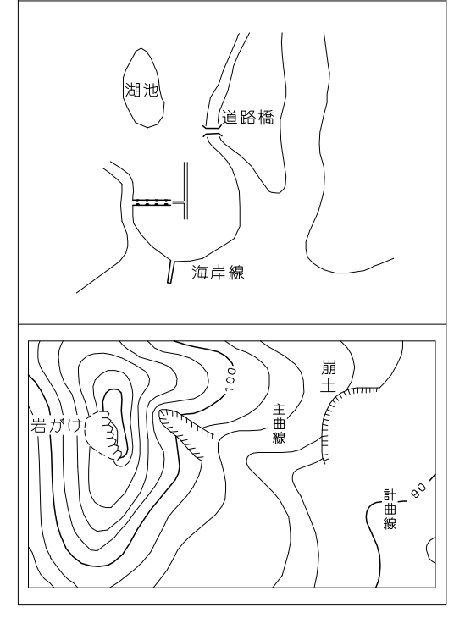

高
知
市

T-14