




・本道路台帳図等は令和6年4月1日現在のものです。
・この道路台帳図に記載の道路幅員は現況幅員であり、土地境界を示すものではありません。
・記載されている地形や建築物線は地図作成時のものであり、最新の情報ではない可能性があります。
・道路台帳図等に関する著作権は、高知市に帰属します。
・道路台帳図等の閲覧に際して発生した、直接または間接の損害について、高知市は一切の責任を負いません。

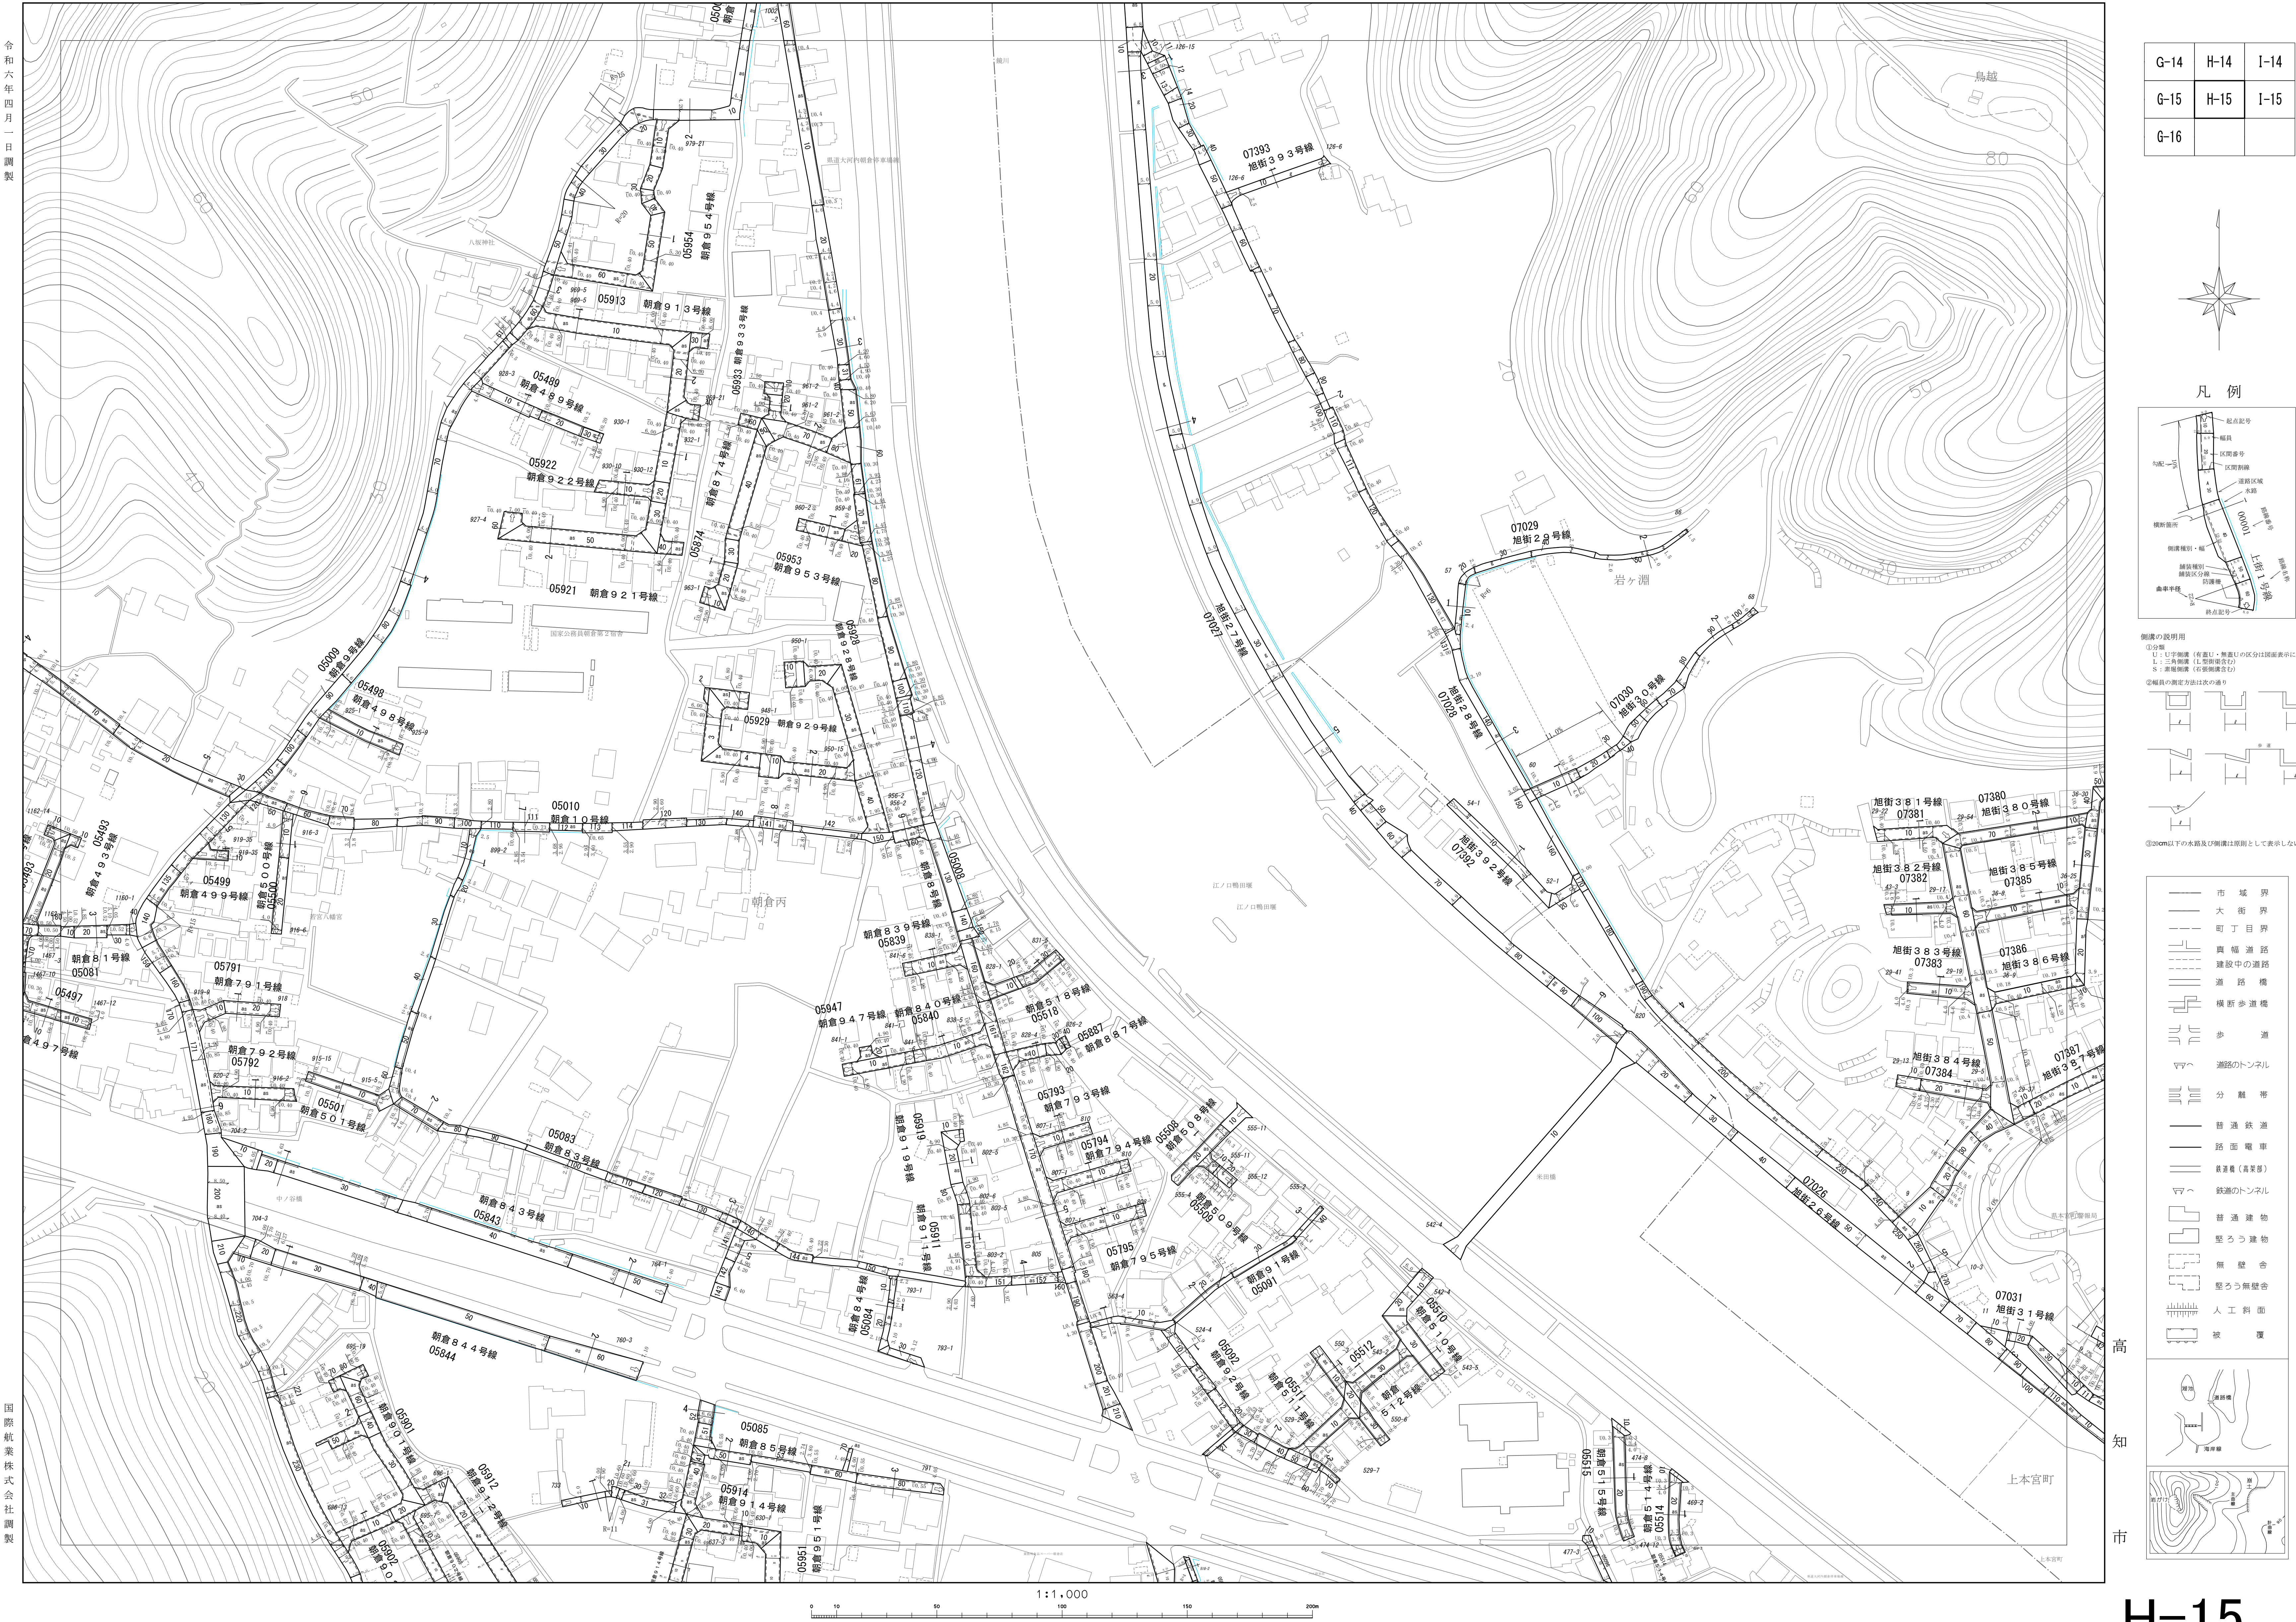


G-14	H-14	I-14
G-15	H-15	I-15
G-16		

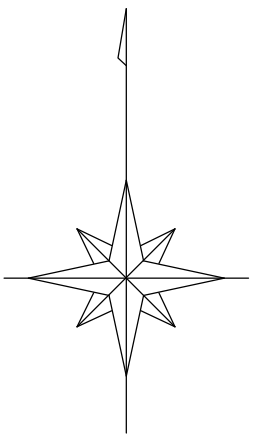

凡 例

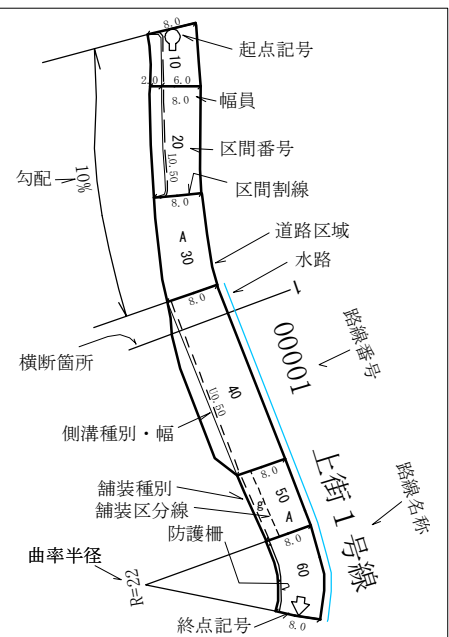


測定の説明用
①道路幅員
②道路幅員（敷道幅員）
③道路幅員（敷道幅員）
④道路幅員（敷道幅員）

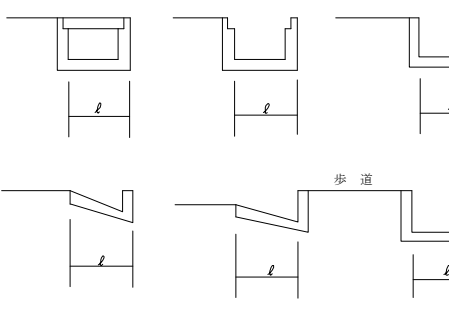

⑤200m以下は水質及び側溝は図示として表示しない。

市 域 界	市 域 界
大 街 界	大 街 界
町 丁 目 界	町 丁 目 界
専 用 道 路	専 用 道 路
建設中の道路	建設中の道路
道 路 橋	道 路 橋
横断歩道橋	横断歩道橋
歩 道	歩 道
道路のトンネル	道路のトンネル
分 離 歩 道	分 離 歩 道
普通鉄道	普通鉄道
路面電車	路面電車
新 幹 線 (高知線)	新 幹 線 (高知線)
鉄道トンネル	鉄道トンネル
普通建物	普通建物
堅ろう建物	堅ろう建物
堅ろう附属物	堅ろう附属物
人工斜面	人工斜面
被 覆	被 覆

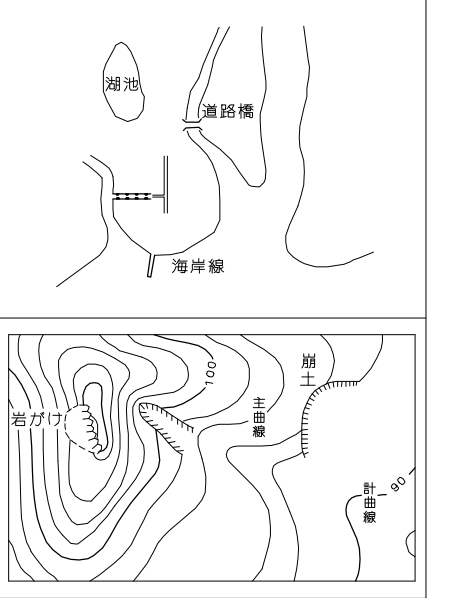

高知市