


H-18-1

道路台帳図（測定基図）

- ・本道路台帳図等は令和6年4月1日現在のものです。
- ・この道路台帳図に記載の道路幅員は現況幅員であり、土地境界を示すものではありません。
- ・記載されている地形や建築物線は地図作成時のものであり、最新の情報ではない可能性があります。
- ・道路台帳図等に関する著作権は、高知市に帰属します。
- ・道路台帳図等の閲覧に際して発生した、直接または間接の損害について、高知市は一切の責任を負いません。

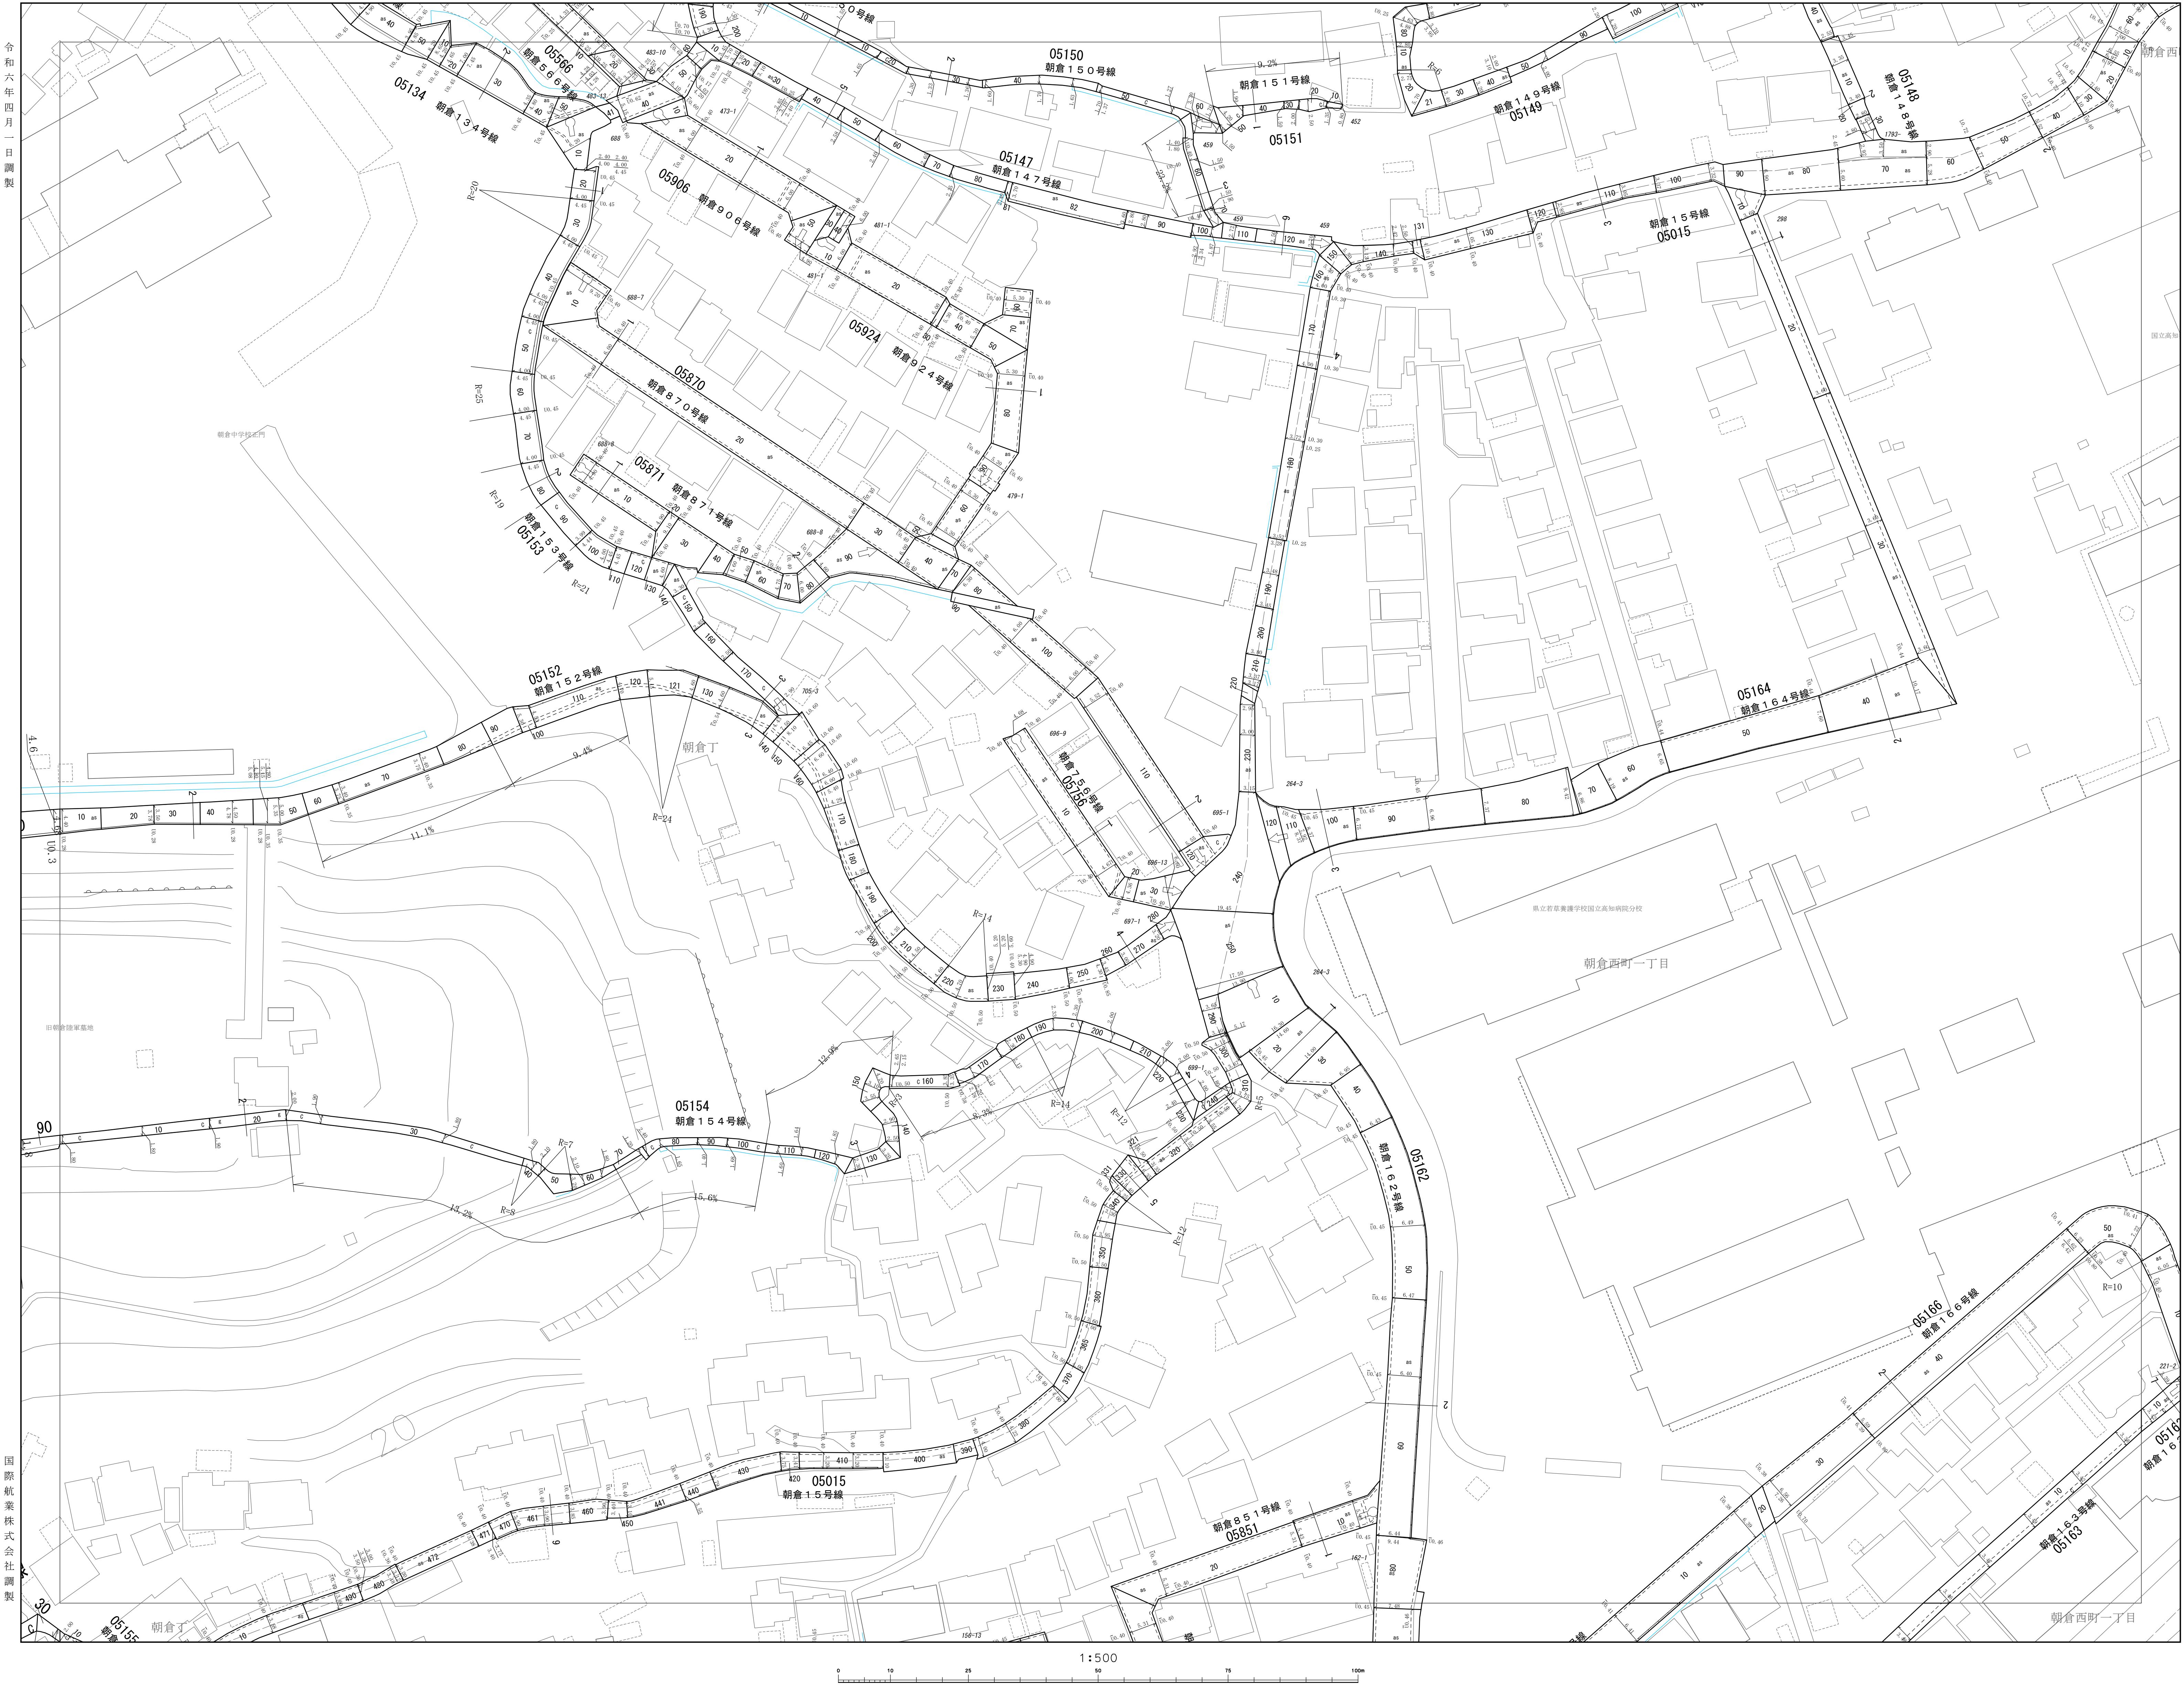


	H-17-3	H-17-4
	H-18-1	H-18-2
	H-18-3	H-18-4




凡 例



図面の説明用
①道路幅員
②道路幅員（付帯し、無蓋の区分は図面表示による）
③道路幅員（付帯し、有蓋の区分は図面表示による）
④道路幅員（付帯し、有蓋の区分は図面表示による）

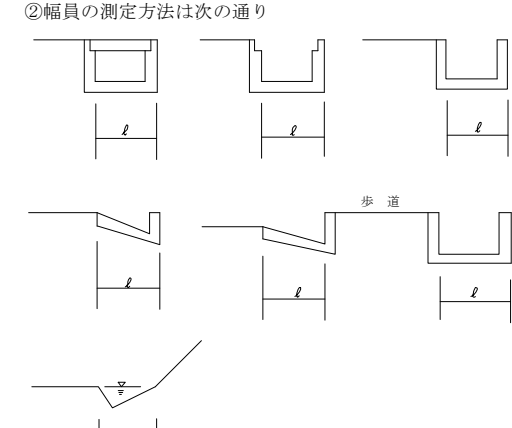

⑤200m以下の水路及び側溝は図面として表示しない。

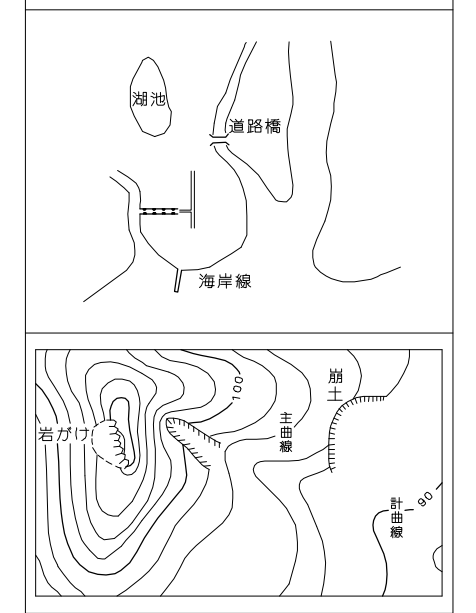

高知市

H-18-1