



- ・本道路台帳図等は令和6年4月1日現在のもです。
- ・この道路台帳図に記載の道路幅員は現況幅員であり、土地境界を示すものではありません。
- ・記載されている地形や建築物線は地図作成時のものであり、最新の情報ではない可能性があります。
- ・道路台帳図等に関する著作権は、高知市に帰属します。
- ・道路台帳図等の閲覧に際して発生した、直接または間接の損害について、高知市は一切の責任を負いません。

0A-8


道路台帳図（測定基図）

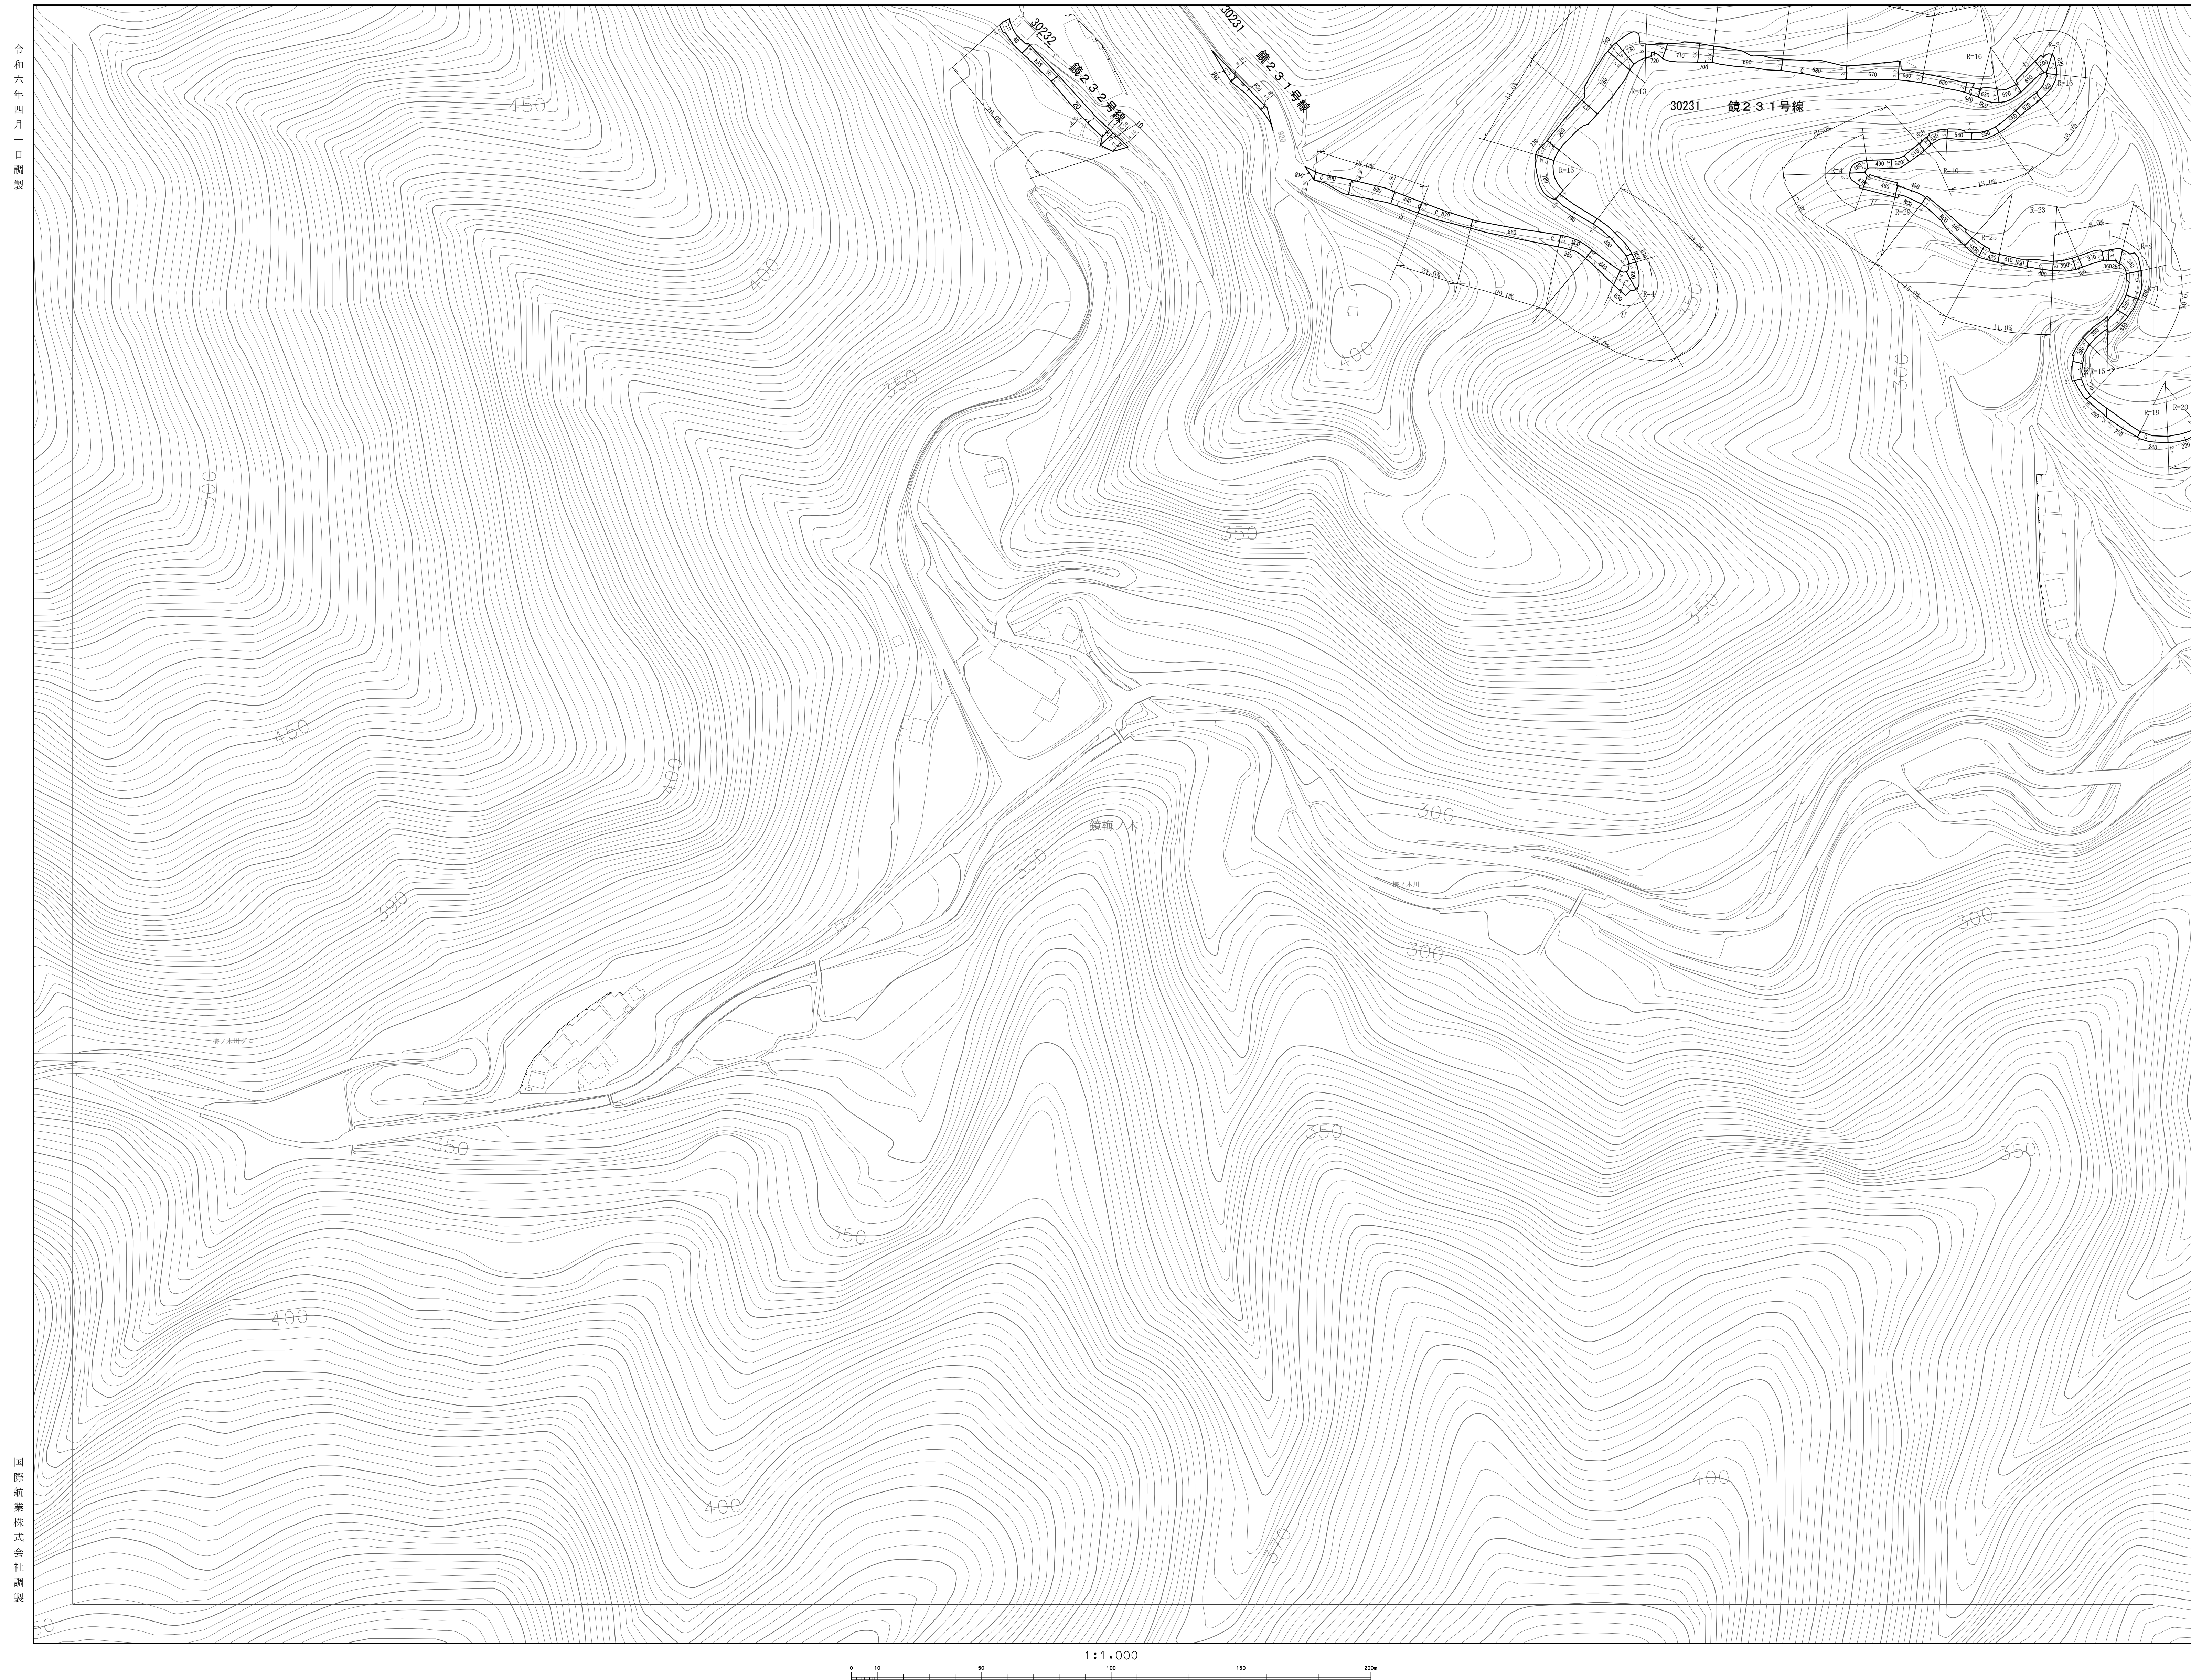


0B-7	0A-7	A-7
0B-8	0A-8	A-8
0B-9	0A-9	A-9

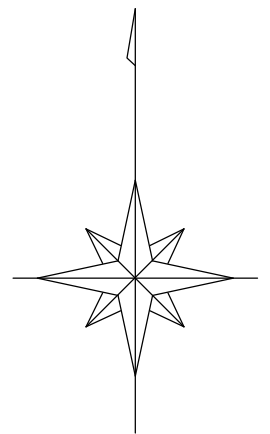

凡 例


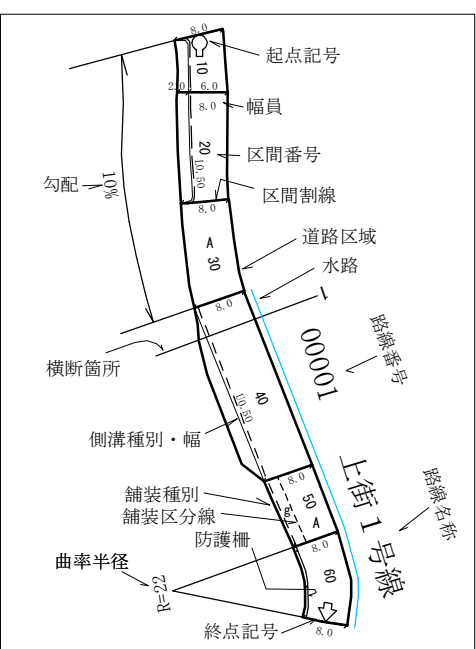


①分類
U：U字側溝（有蓋U・無蓋Uの区分は図面表示による）
L：三角側溝（L型側溝含む）
S：雲形側溝（石渠側溝含む）

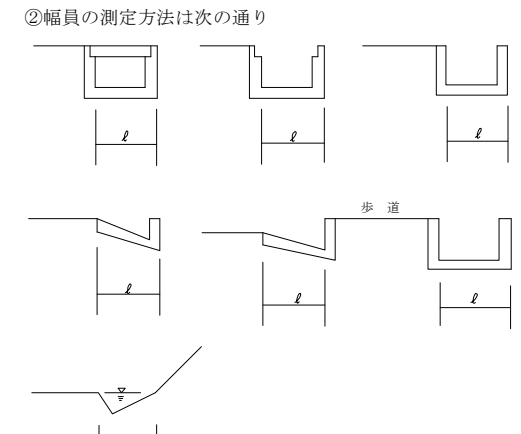

③30cm以下の水路及び側溝は原則として表示しない。

	市域界
	大街道
	町丁目界
	真備道路
	建設中の道路
	道路彎
	橋筋歩道橋
	歩道
	道路のトンネル
	分轄市
	新幹線道路
	鉄道電車
	自動車(乗客用)
	鉄道のトンネル
	建築物
	無壁倉
	堅ろう無壁倉
	人工斜面
	被覆

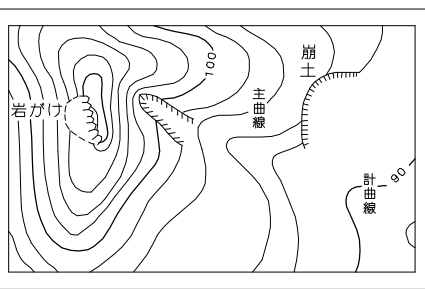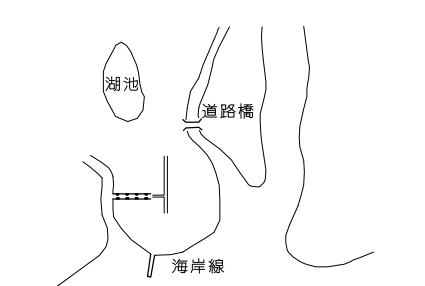

0A-8