



- ・本道路台帳図等は令和6年4月1日現在のもです。
- ・この道路台帳図に記載の道路幅員は現況幅員であり、土地境界を示すものではありません。
- ・記載されている地形や建築物線は地図作成時のものであり、最新の情報ではない可能性があります。
- ・道路台帳図等に関する著作権は、高知市に帰属します。
- ・道路台帳図等の閲覧に際して発生した、直接または間接の損害について、高知市は一切の責任を負いません。

C-00


## 道路台帳図（測定基図）

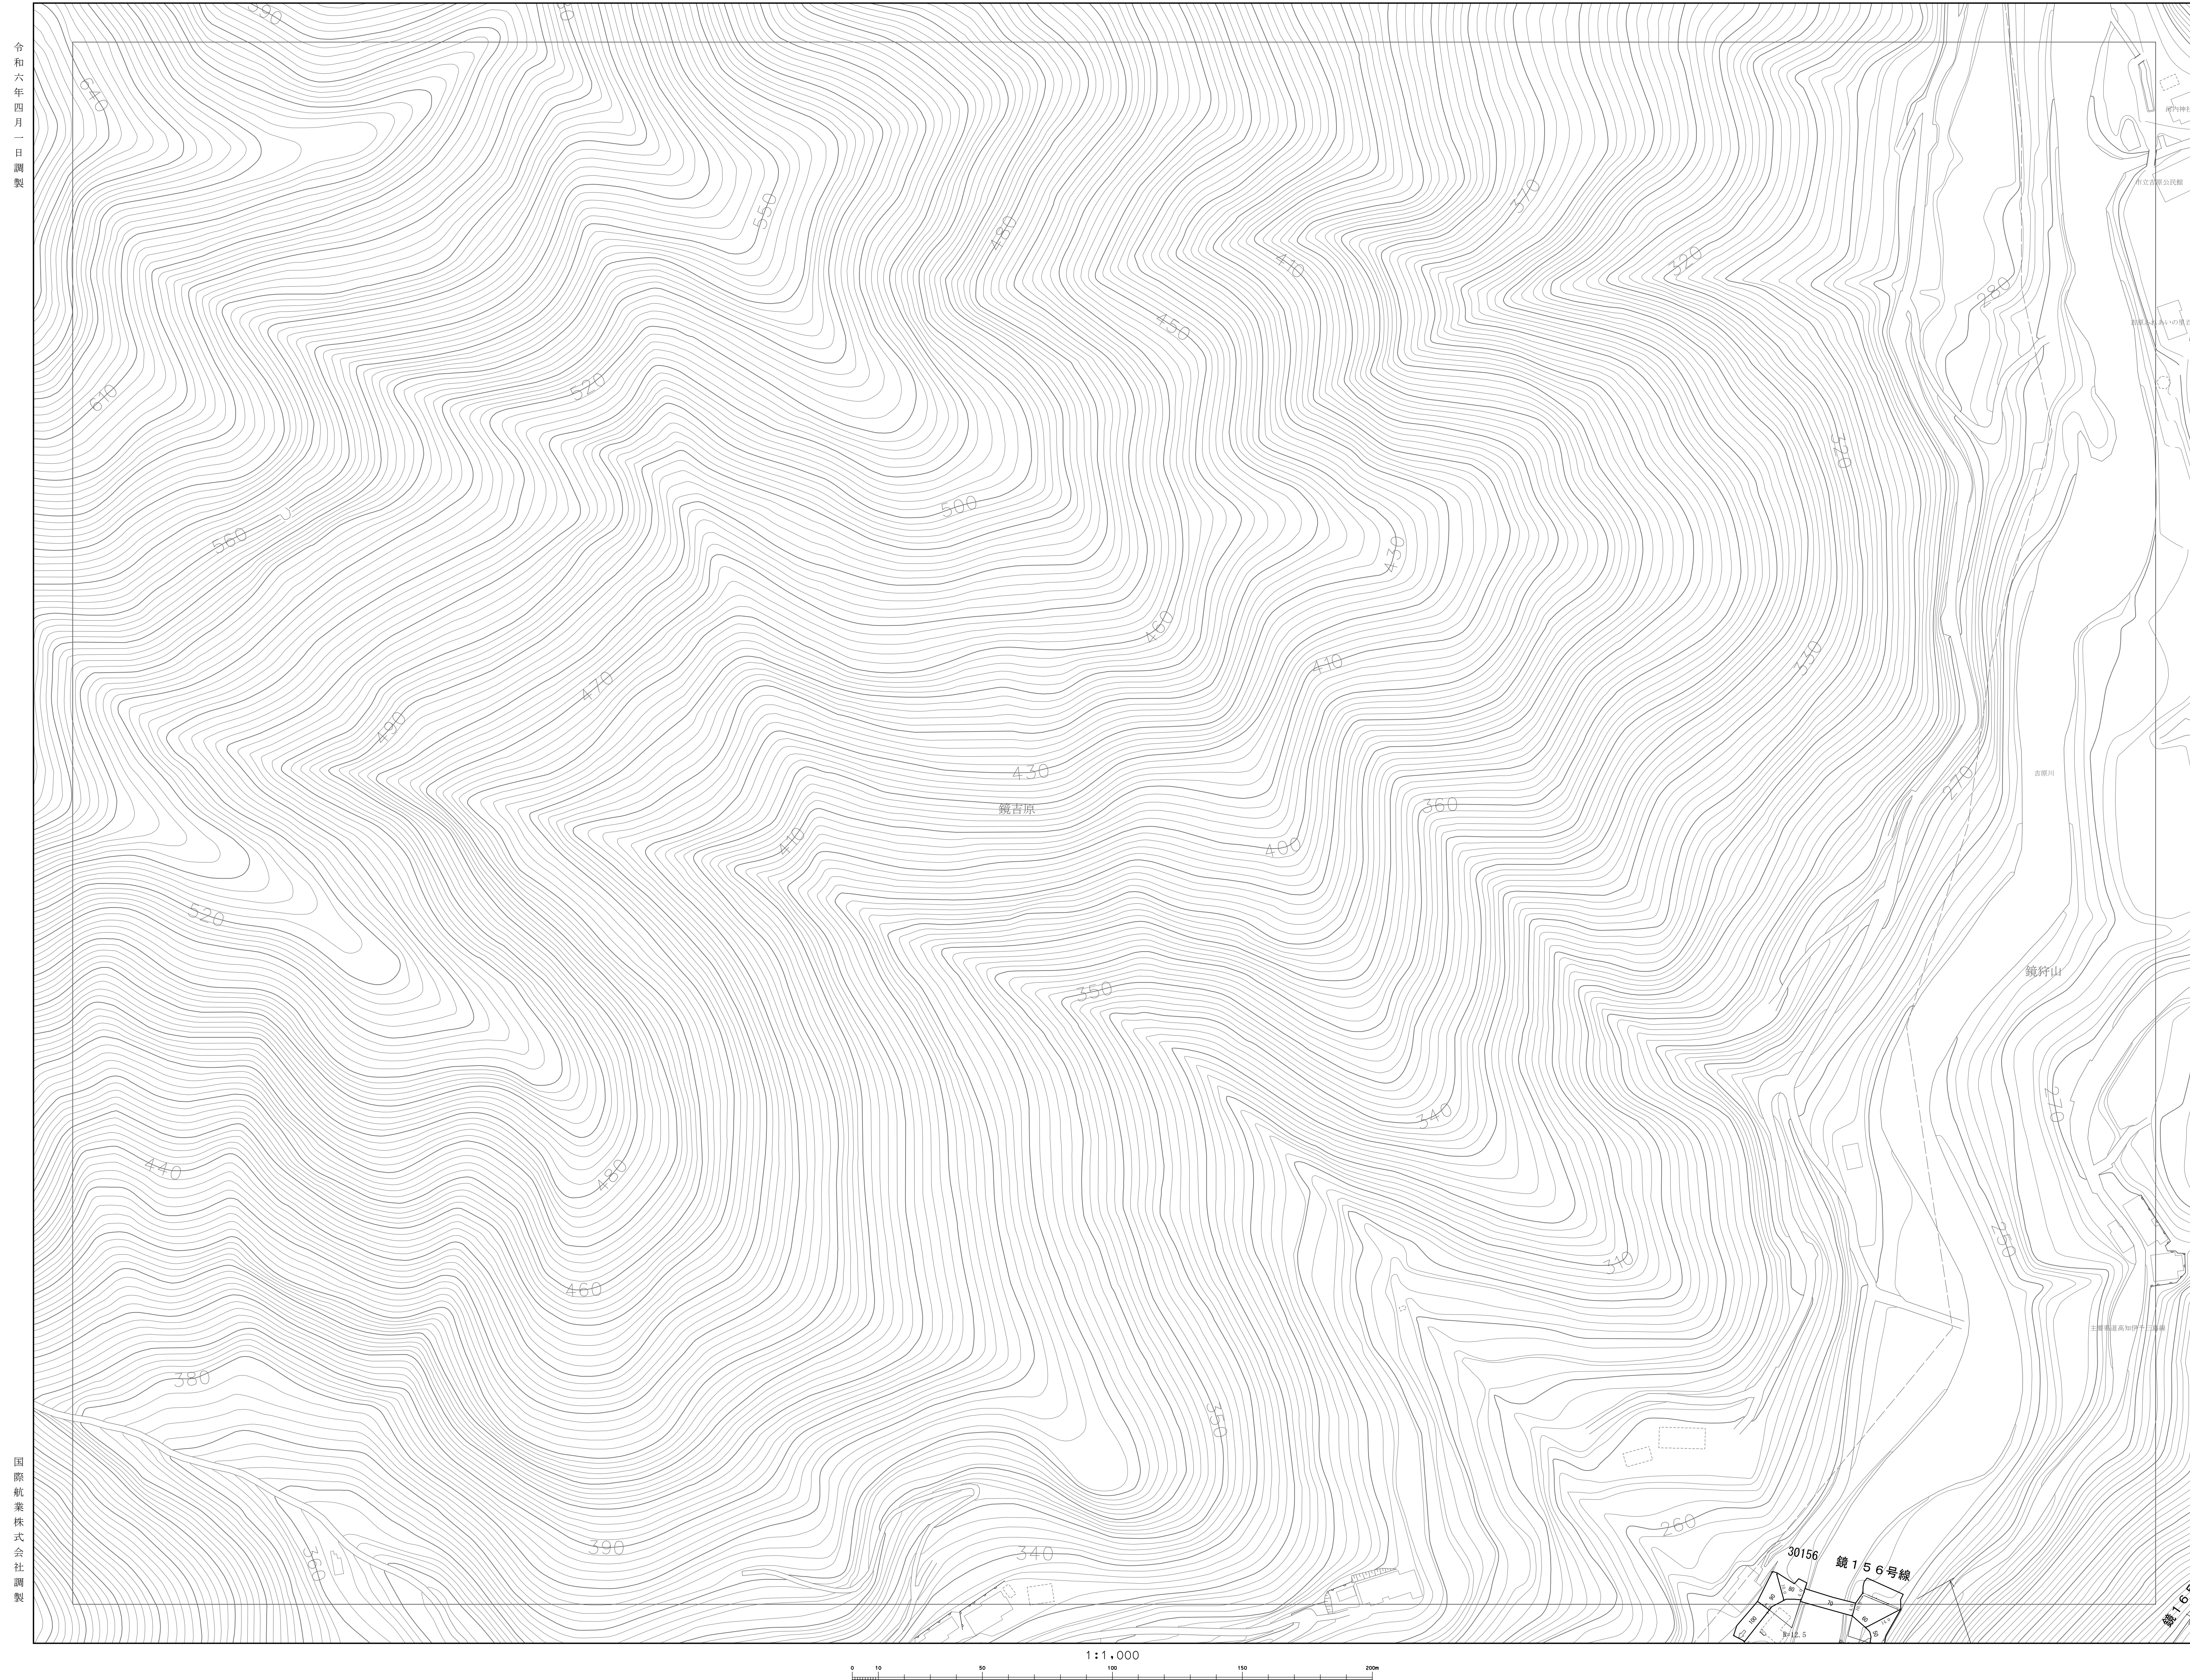

B-01	C-01	D-01
B-00	C-00	D-00
B-1	C-1	D-1

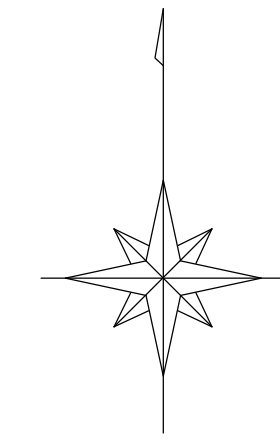

## 凡 例

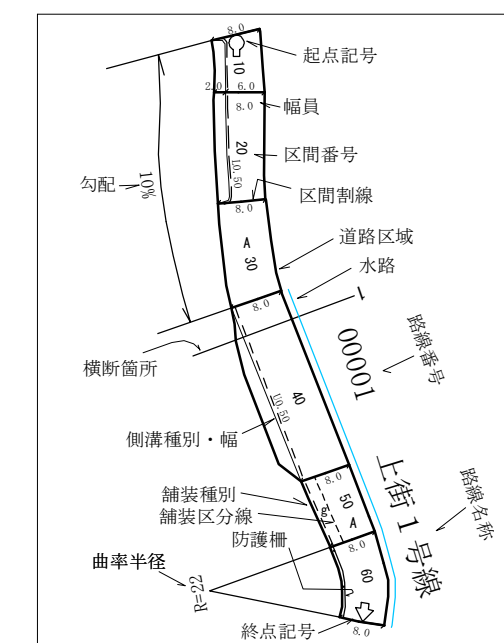

便所の説明用


①分岐  
U：U字便渠（有蓋口・無蓋口の区分は図面表示による）  
L：三角便渠（L型取付便台）  
S：兼用便渠（床面便器併合口）

②便員の流定方法は次の通り

The diagram illustrates five types of floor drainage (U, L, S) and a note about floor level. The first row shows three types: U (U-shaped), L (triangular), and S (combined). The second row shows three types: U (U-shaped), L (triangular), and S (combined). The third row shows a note about floor level: (1) 20cm or less below the floor level and the drainage is indicated as shown.

(1) 20cm以下下の水路及び取付は原則として表示しない

	市 域 界
	大 街 界
	町 丁 目 界
	真 幅 道 路
	建設中の道路
	道 路 橋
	模範歩道橋
	歩 道
	道路のインマル
	分 離 帯
	普通鉄道
	路面電車
	新嘉通(急行線)
	普通道のインマル
	普通建築物
	堅うう建築物
	所 壁 合
	堅うう所壁合
	人 工 料 面
	泥 覆

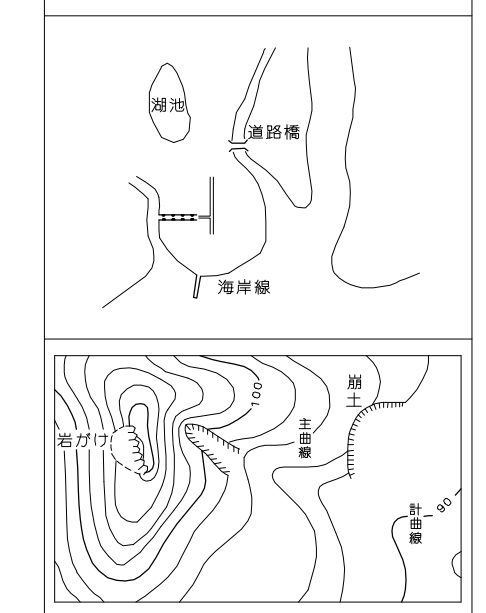

高知市

C-00