


・本道路台帳図等は令和6年4月1日現在のものです。
・この道路台帳図に記載の道路幅員は現況幅員であり、土地境界を示すものではありません。
・記載されている地形や建築物線は地図作成時のものであり、最新の情報ではない可能性があります。
・道路台帳図等に関する著作権は、高知市に帰属します。
・道路台帳図等の閲覧に際して発生した、直接または間接の損害について、高知市は一切の責任を負いません。

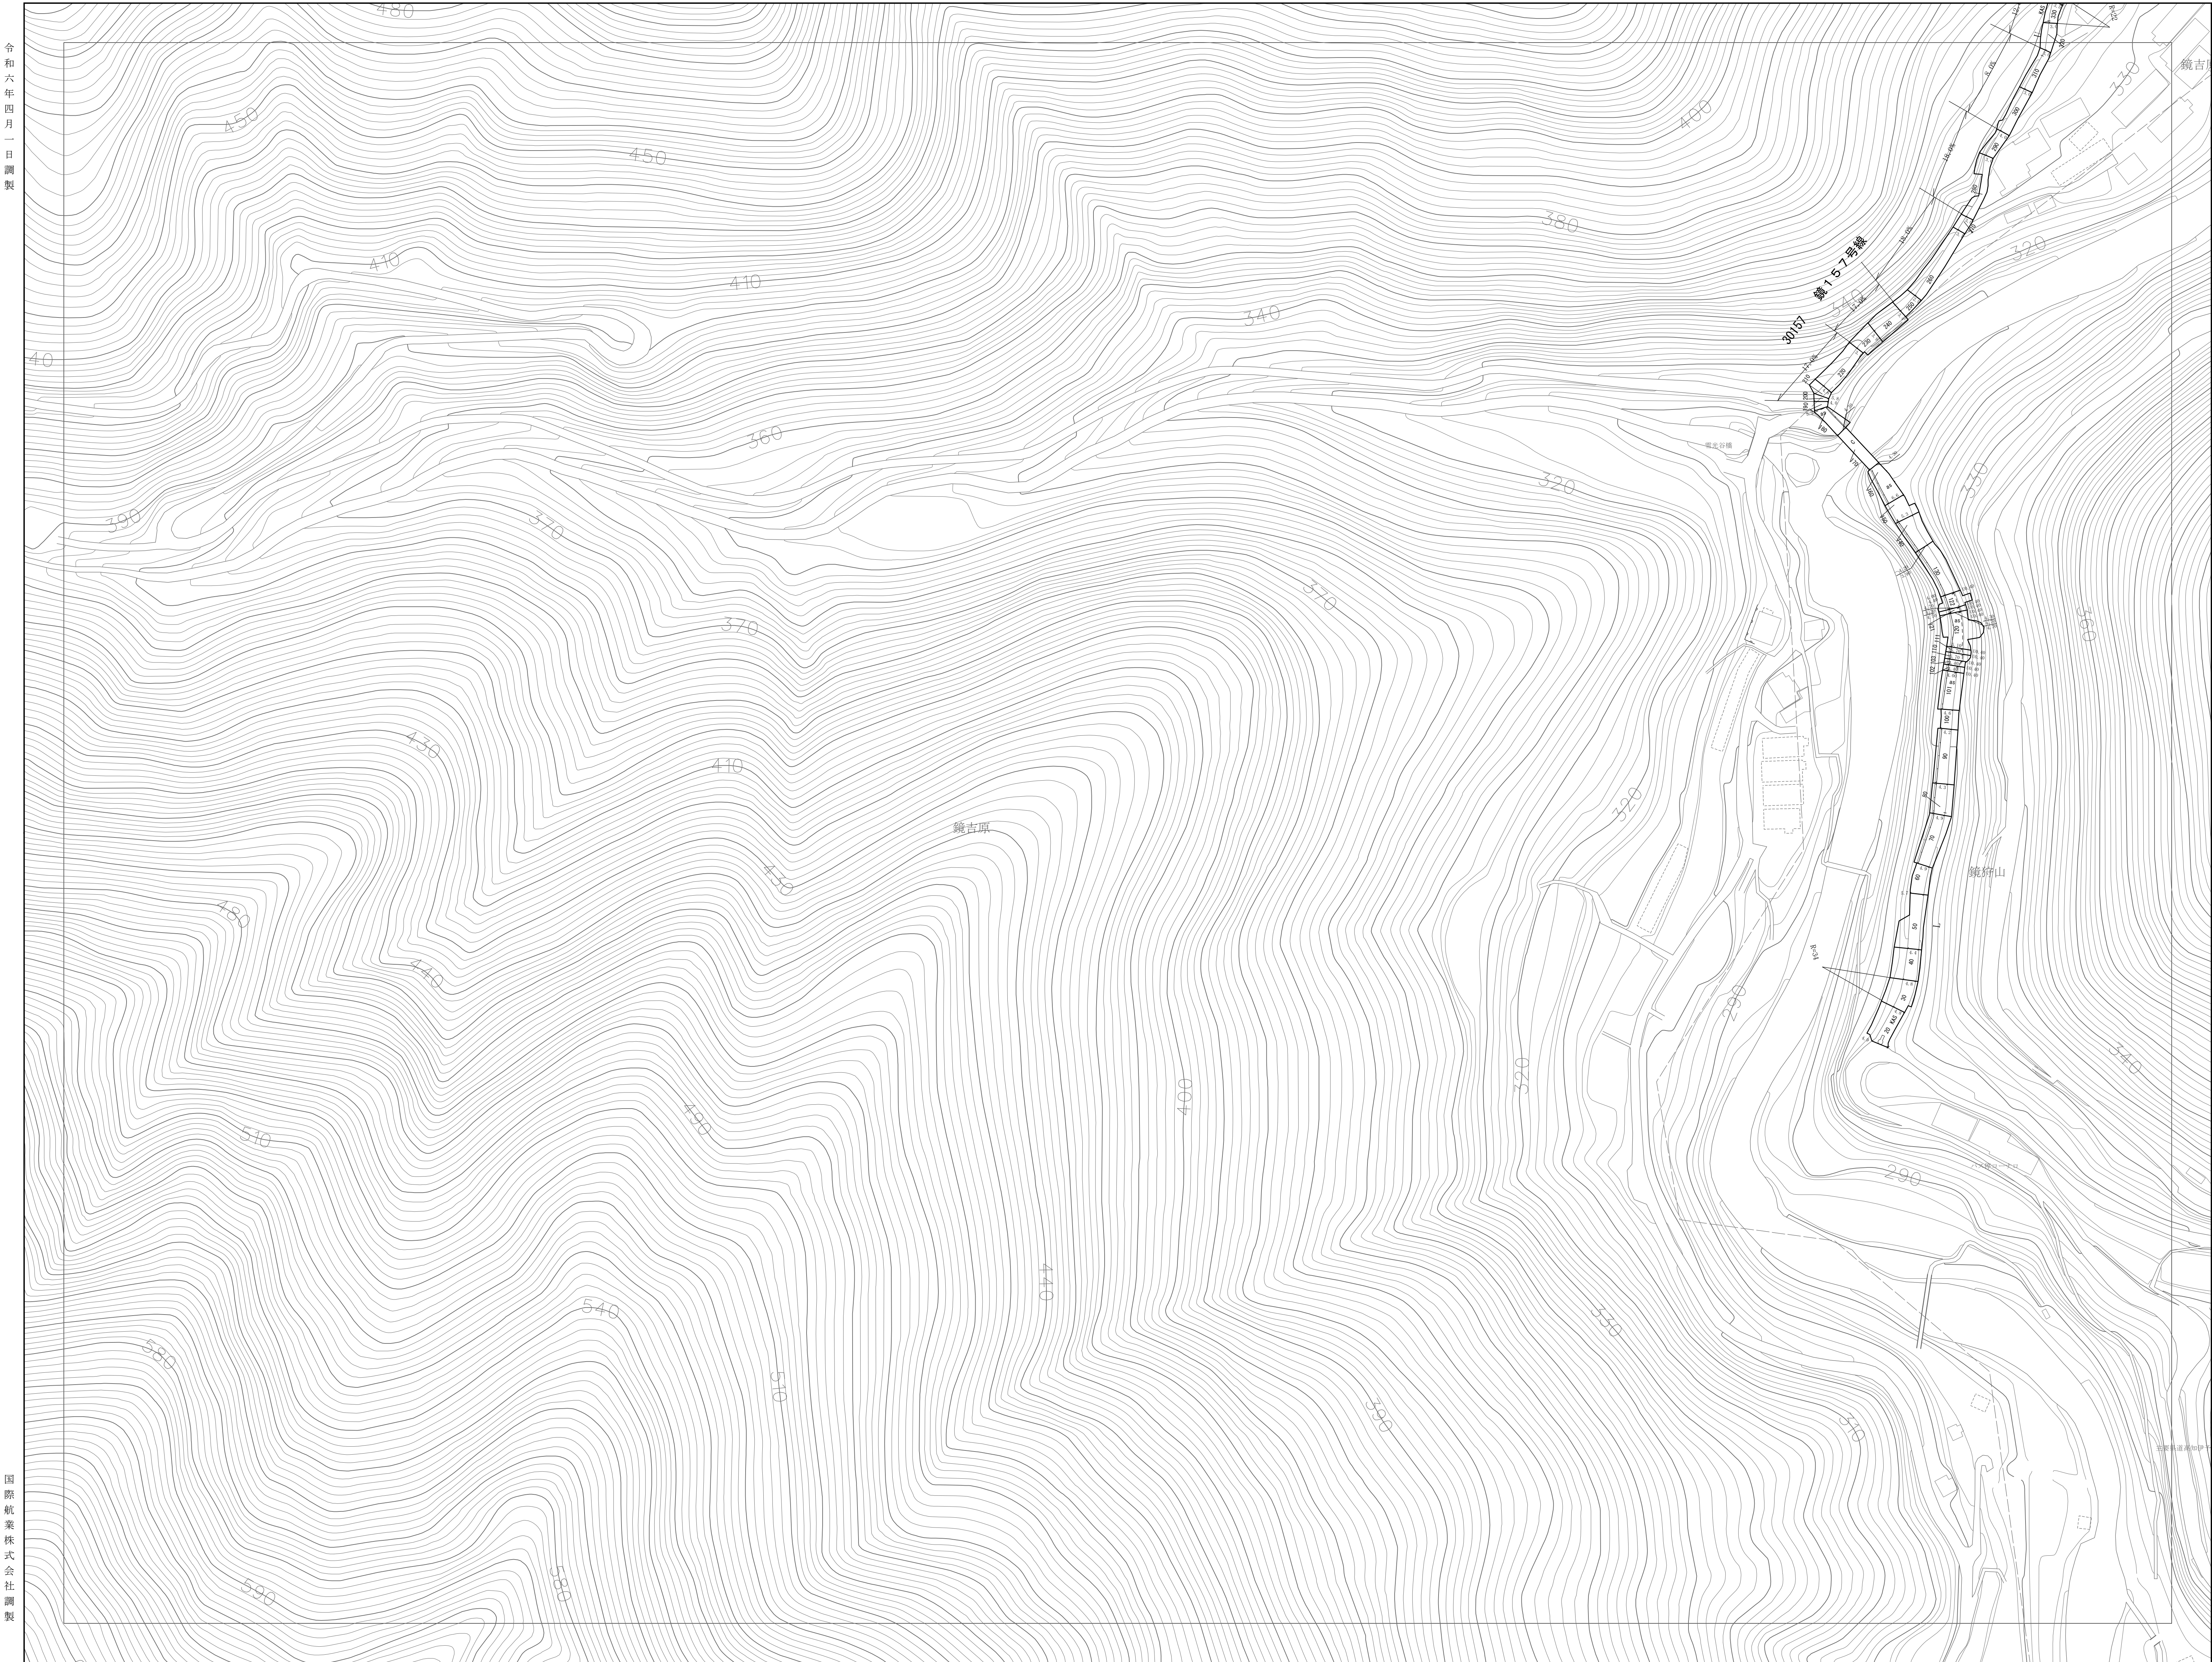

B-02	C-02	D-02
B-01	C-01	D-01
B-00	C-00	D-00



凡 例



図面の説明用
①記号
1: 市界線 (市界線・町界線・町界線) 2: 町界線 (町界線・町界線) 3: 町界線 (町界線・町界線)
②幅員の測定方法は次の通り
③200m以下の水路及び側溝は図例として表示しない。

市 域 界	市 域 界
大 橋 界	大 橋 界
町 丁 目 界	町 丁 目 界
専 用 道 路	専 用 道 路
建設中の道路	建設中の道路
道 路 橋	道 路 橋
横断歩道橋	横断歩道橋
歩 道	歩 道
道路のトンネル	道路のトンネル
分 離 柵	分 離 柵
普通鉄道	普通鉄道
路面電車	路面電車
鉄道線 (電線等)	鉄道線 (電線等)
普通建物	普通建物
堅ろう建物	堅ろう建物
無壁舎	無壁舎
堅ろう無壁舎	堅ろう無壁舎
人工斜面	人工斜面
被 覆	被 覆

高 知 市

