

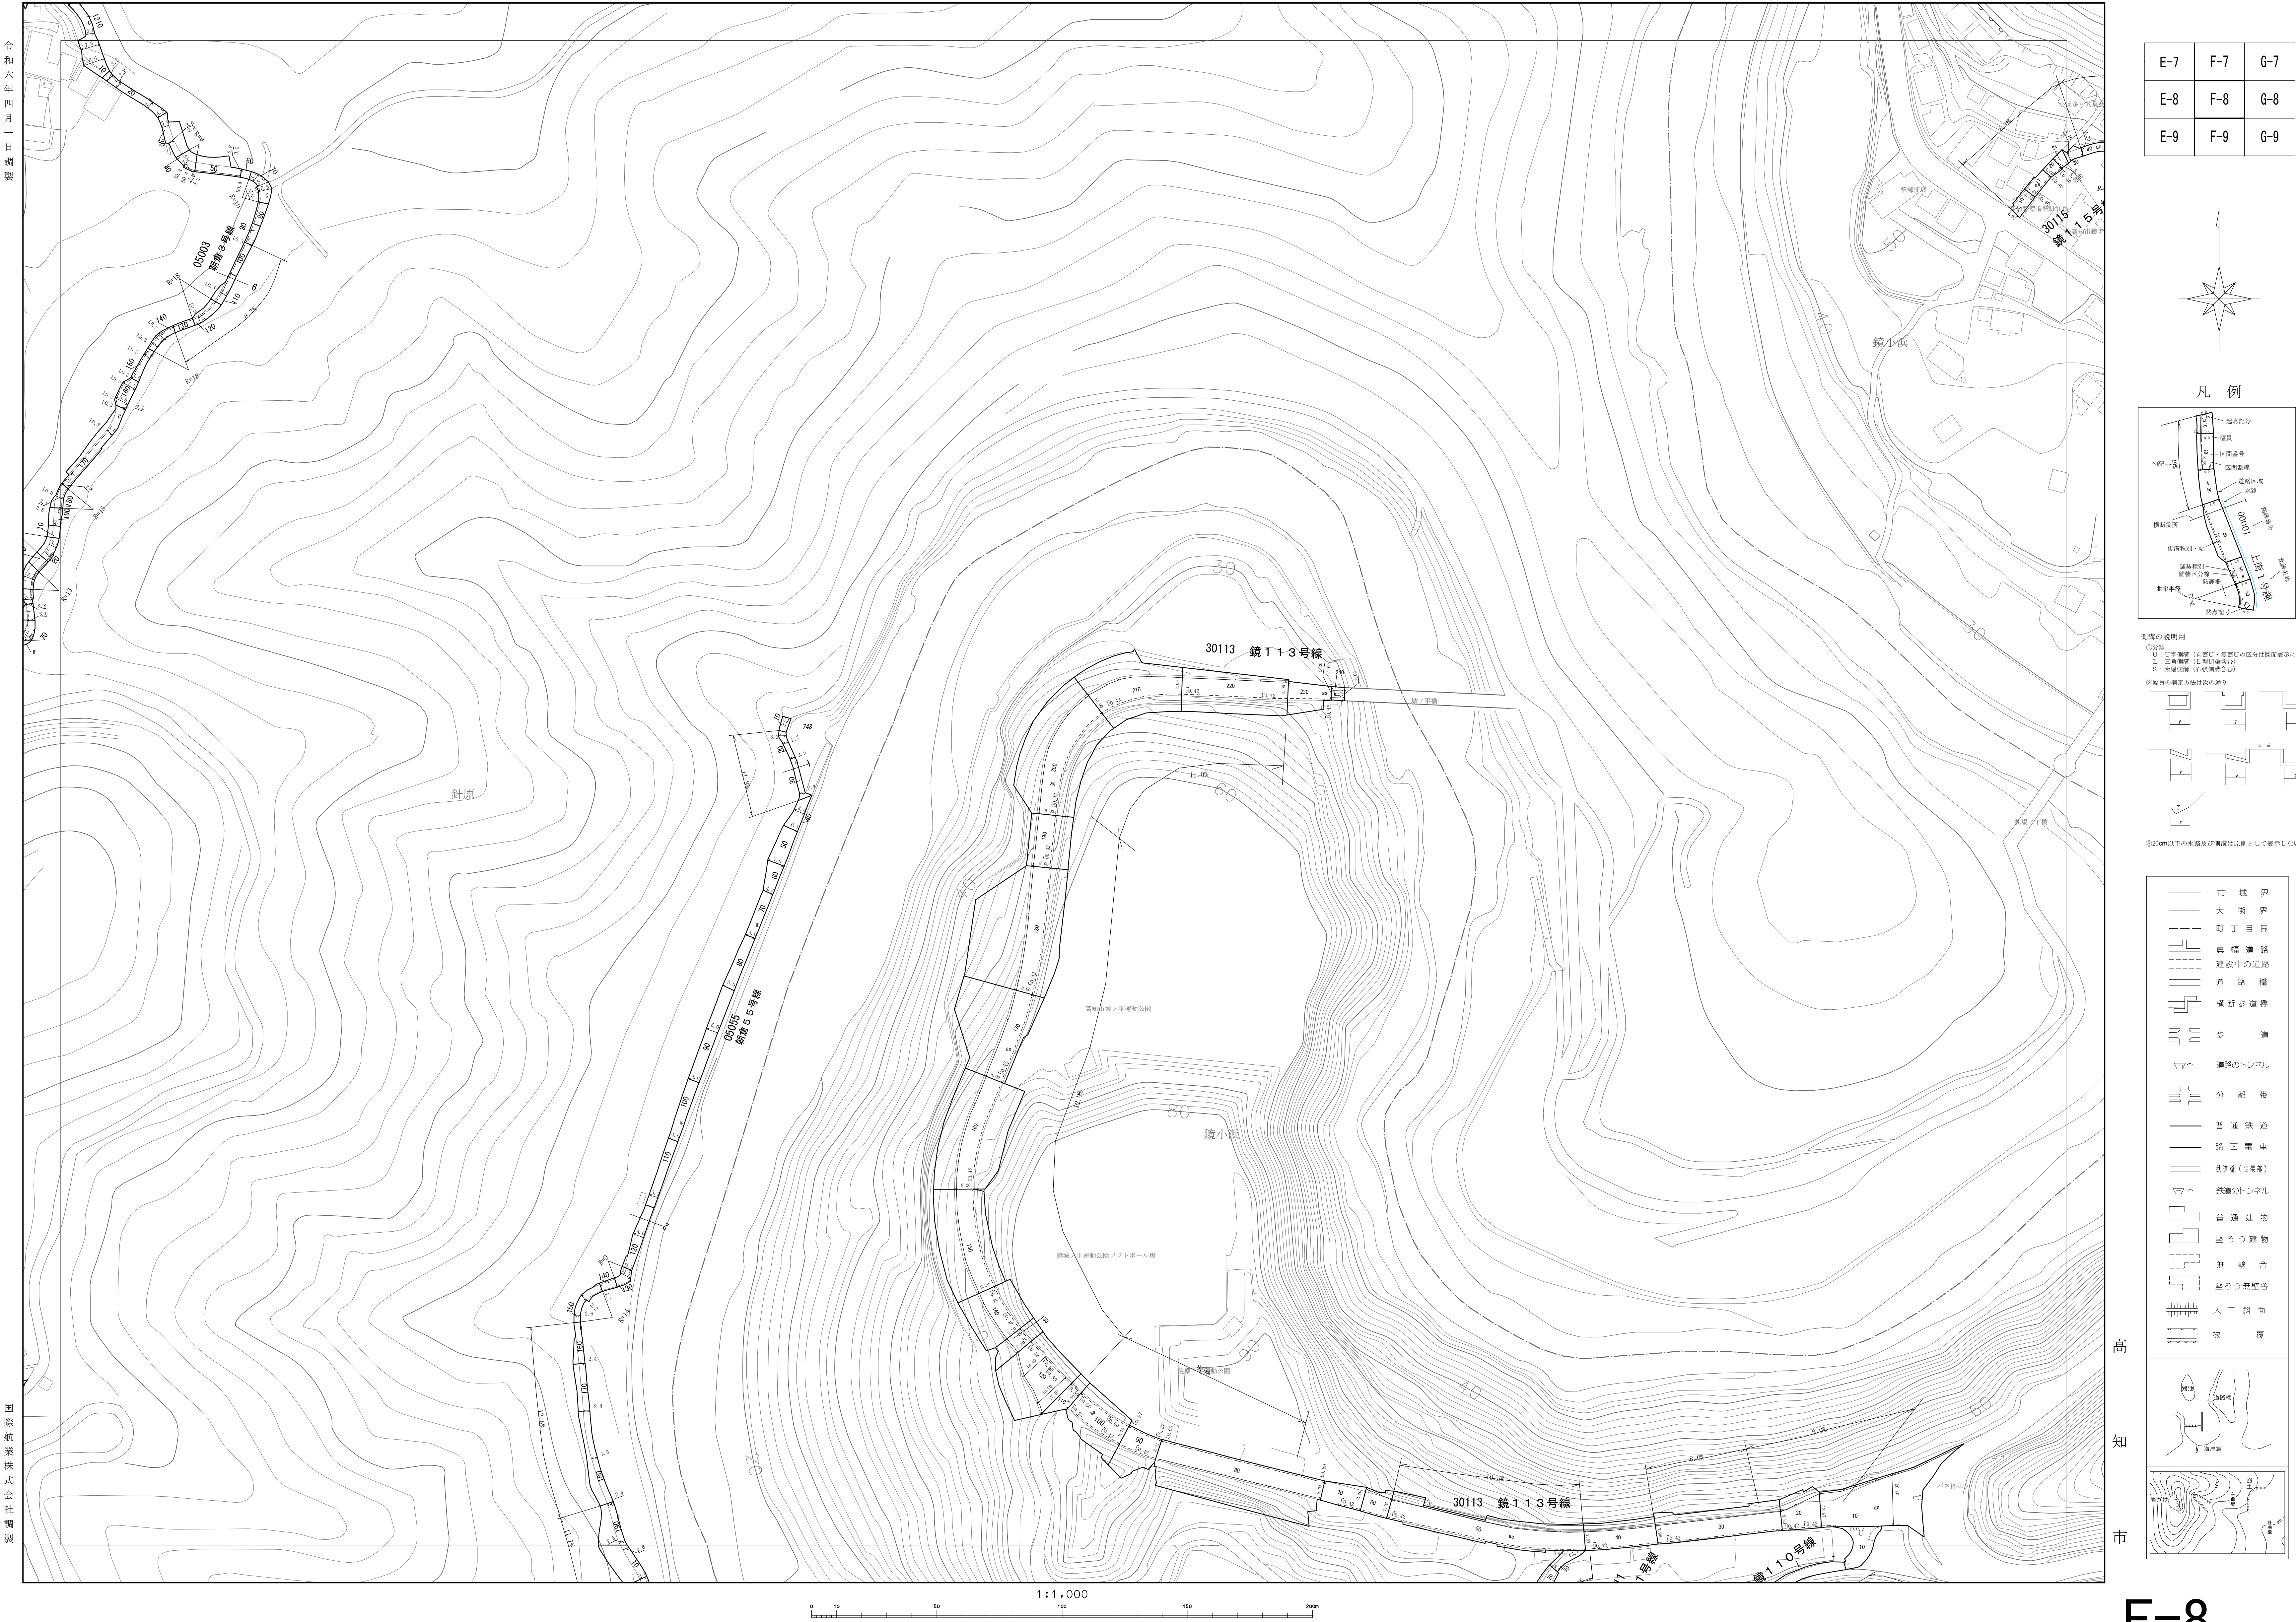


・本道路台帳図等は令和6年4月1日現在のものです。  
・この道路台帳図に記載の道路幅員は現況幅員であり、土地境界を示すものではありません。  
・記載されている地形や建築物線は地図作成時のものであり、最新の情報ではない可能性があります。  
・道路台帳図等に関する著作権は、高知市に帰属します。  
・道路台帳図等の閲覧に際して発生した、直接または間接の損害について、高知市は一切の責任を負いません。

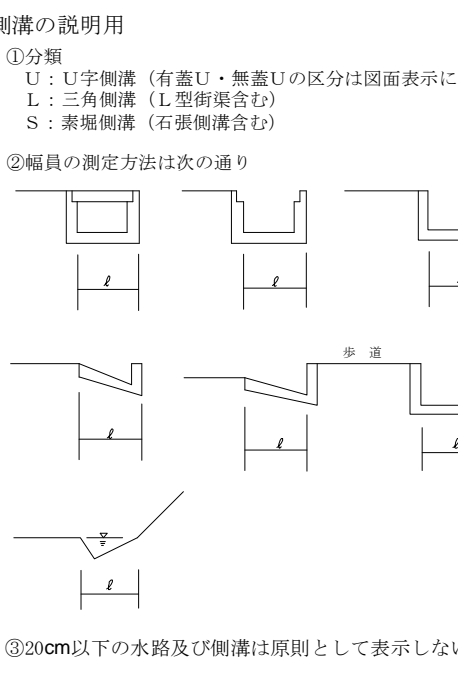

E-7	F-7	G-7
E-8	F-8	G-8
E-9	F-9	G-9

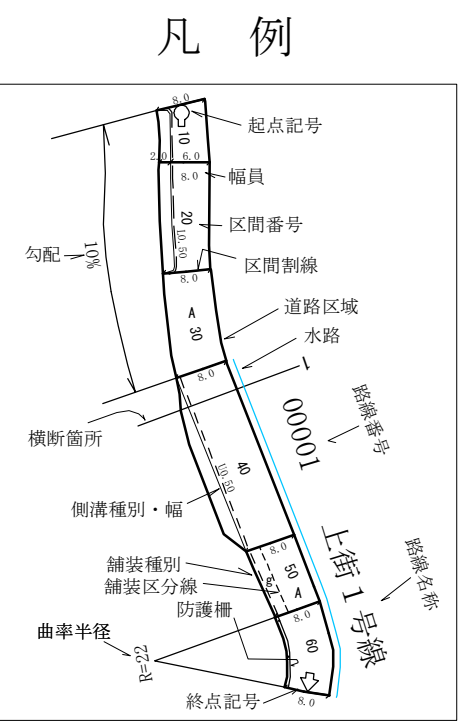

市 域 界
大 街 界
町 丁 目 界
真 横 道 路
建設中の道路
道 路 橋
横断歩道橋
歩 道
道路のトンネル
分 離 帯
普通鉄道
路面電車
鉄道線 (高圧線)
普通建物
堅ろう建物
無 壁 倉
堅ろう無壁倉
人工斜面
被 覆

