


・本道路台帳図等は令和6年4月1日現在のものです。
・この道路台帳図に記載の道路幅員は現況幅員であり、土地境界を示すものではありません。
・記載されている地形や建築物線は地図作成時のものであり、最新の情報ではない可能性があります。
・道路台帳図等に関する著作権は、高知市に帰属します。
・道路台帳図等の閲覧に際して発生した、直接または間接の損害について、高知市は一切の責任を負いません。

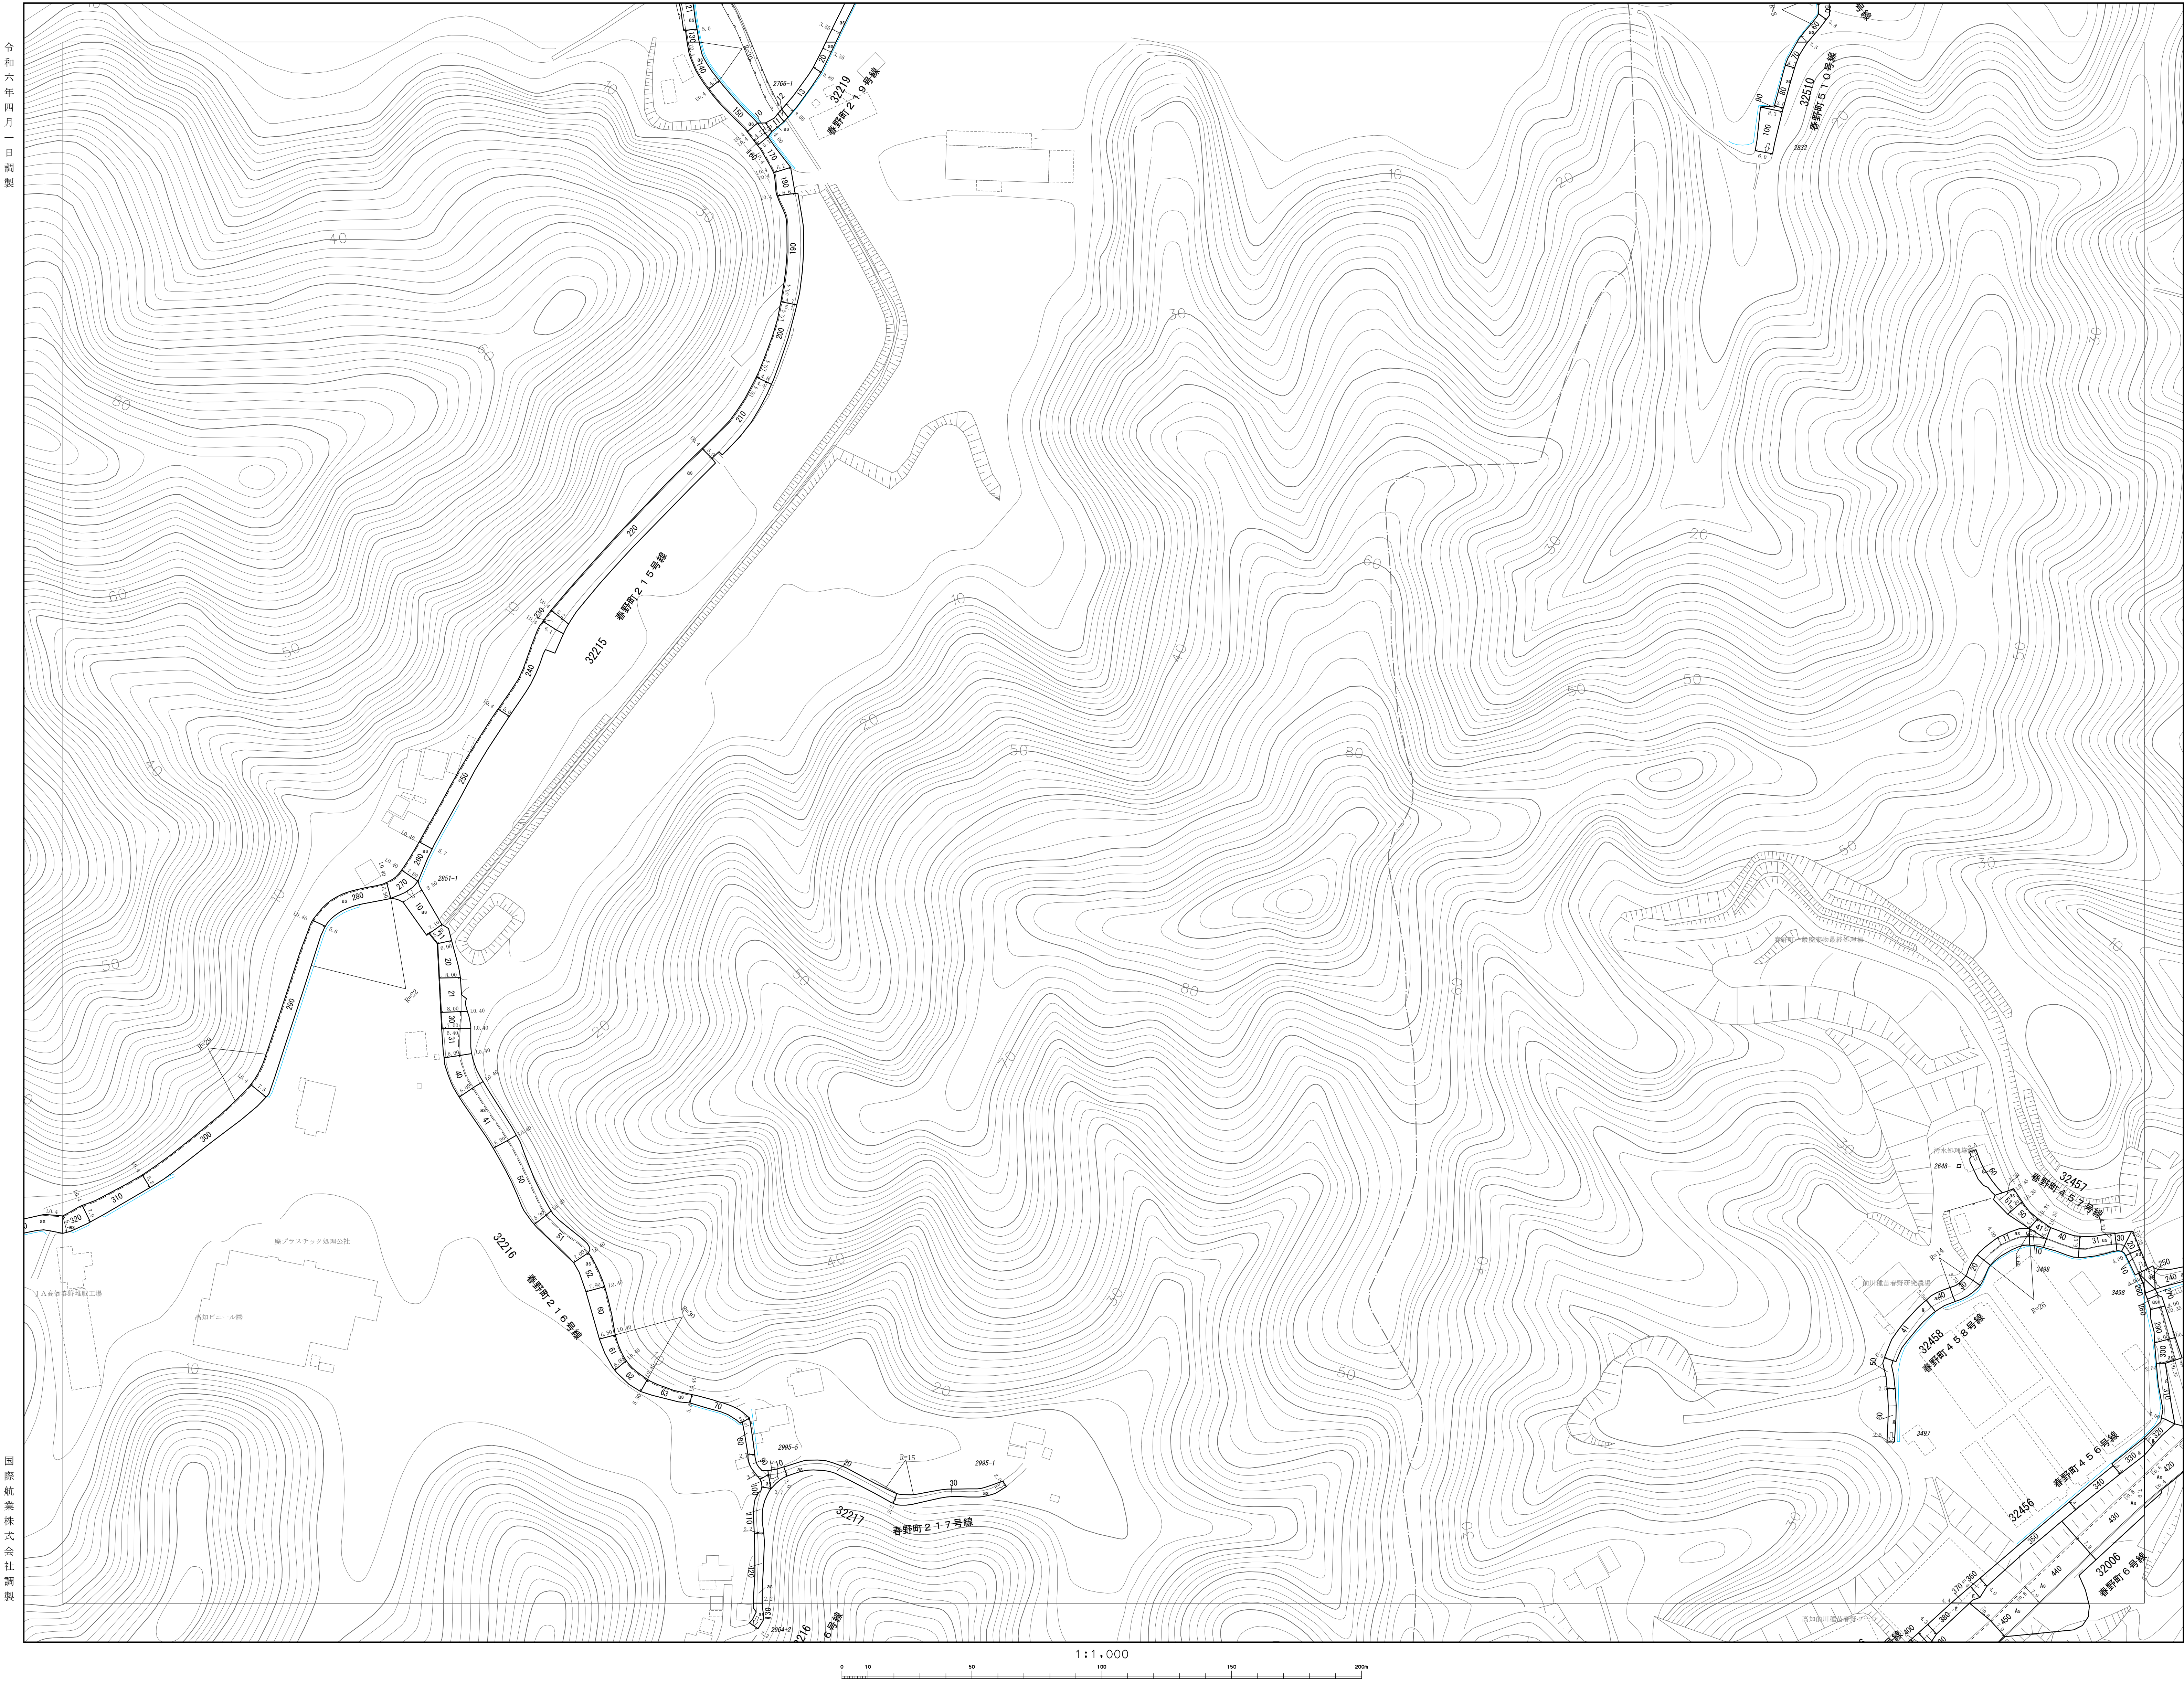

G-27	H-27	I-27
G-28	H-28	I-28
G-29	H-29	I-29




凡 例



図面の説明用
①道路幅員
②道路幅員
③道路幅員
④道路幅員
⑤道路幅員
⑥道路幅員
⑦道路幅員
⑧道路幅員
⑨道路幅員
⑩道路幅員
⑪道路幅員
⑫道路幅員
⑬道路幅員
⑭道路幅員
⑮道路幅員
⑯道路幅員
⑰道路幅員
⑱道路幅員
⑲道路幅員
⑳道路幅員
㉑道路幅員
㉒道路幅員
㉓道路幅員
㉔道路幅員
㉕道路幅員
㉖道路幅員
㉗道路幅員
㉘道路幅員
㉙道路幅員
㉚道路幅員
㉛道路幅員
㉜道路幅員
㉝道路幅員
㉞道路幅員
㉟道路幅員
㊱道路幅員
㊲道路幅員
㊳道路幅員
㊴道路幅員
㊵道路幅員
㊶道路幅員
㊷道路幅員
㊸道路幅員
㊹道路幅員
㊺道路幅員
㊻道路幅員
㊼道路幅員
㊽道路幅員
㊾道路幅員
㊿道路幅員

市 域 界	市 域 界
大 街 界	大 街 界
町 丁 目 界	町 丁 目 界
真 横 道 路	真 横 道 路
建設中の道路	建設中の道路
道 路 橋	道 路 橋
横断歩道橋	横断歩道橋
歩 道	歩 道
道路のトンネル	道路のトンネル
分 離 路	分 離 路
普通道路	普通道路
路面電車	路面電車
自転車（自転車道）	自転車（自転車道）
道路のトンネル	道路のトンネル
普通建物	普通建物
壁つう建物	壁つう建物
壁つう無壁合	壁つう無壁合
人工斜面	人工斜面
被 覆	被 覆

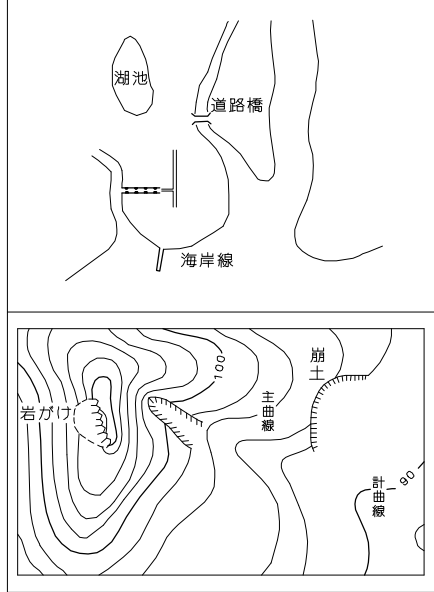

高 知 市