・本道路台帳図等は令和6年4月1日現在のものです。
・この道路台帳図に記載の道路幅員は現況幅員であり、土地境界を示すものではありません。
・記載されている地形や建築物線は地図作成時のものであり、最新の情報ではない可能性があります。
・道路台帳図等に関する著作権は、高知市に帰属します。
・道路台帳図等の閲覧に際して発生した、直接または間接の損害について、高知市は一切の責任を負いません。

G-30

道路台帳図（測定基図）

令和六年四月一日調製

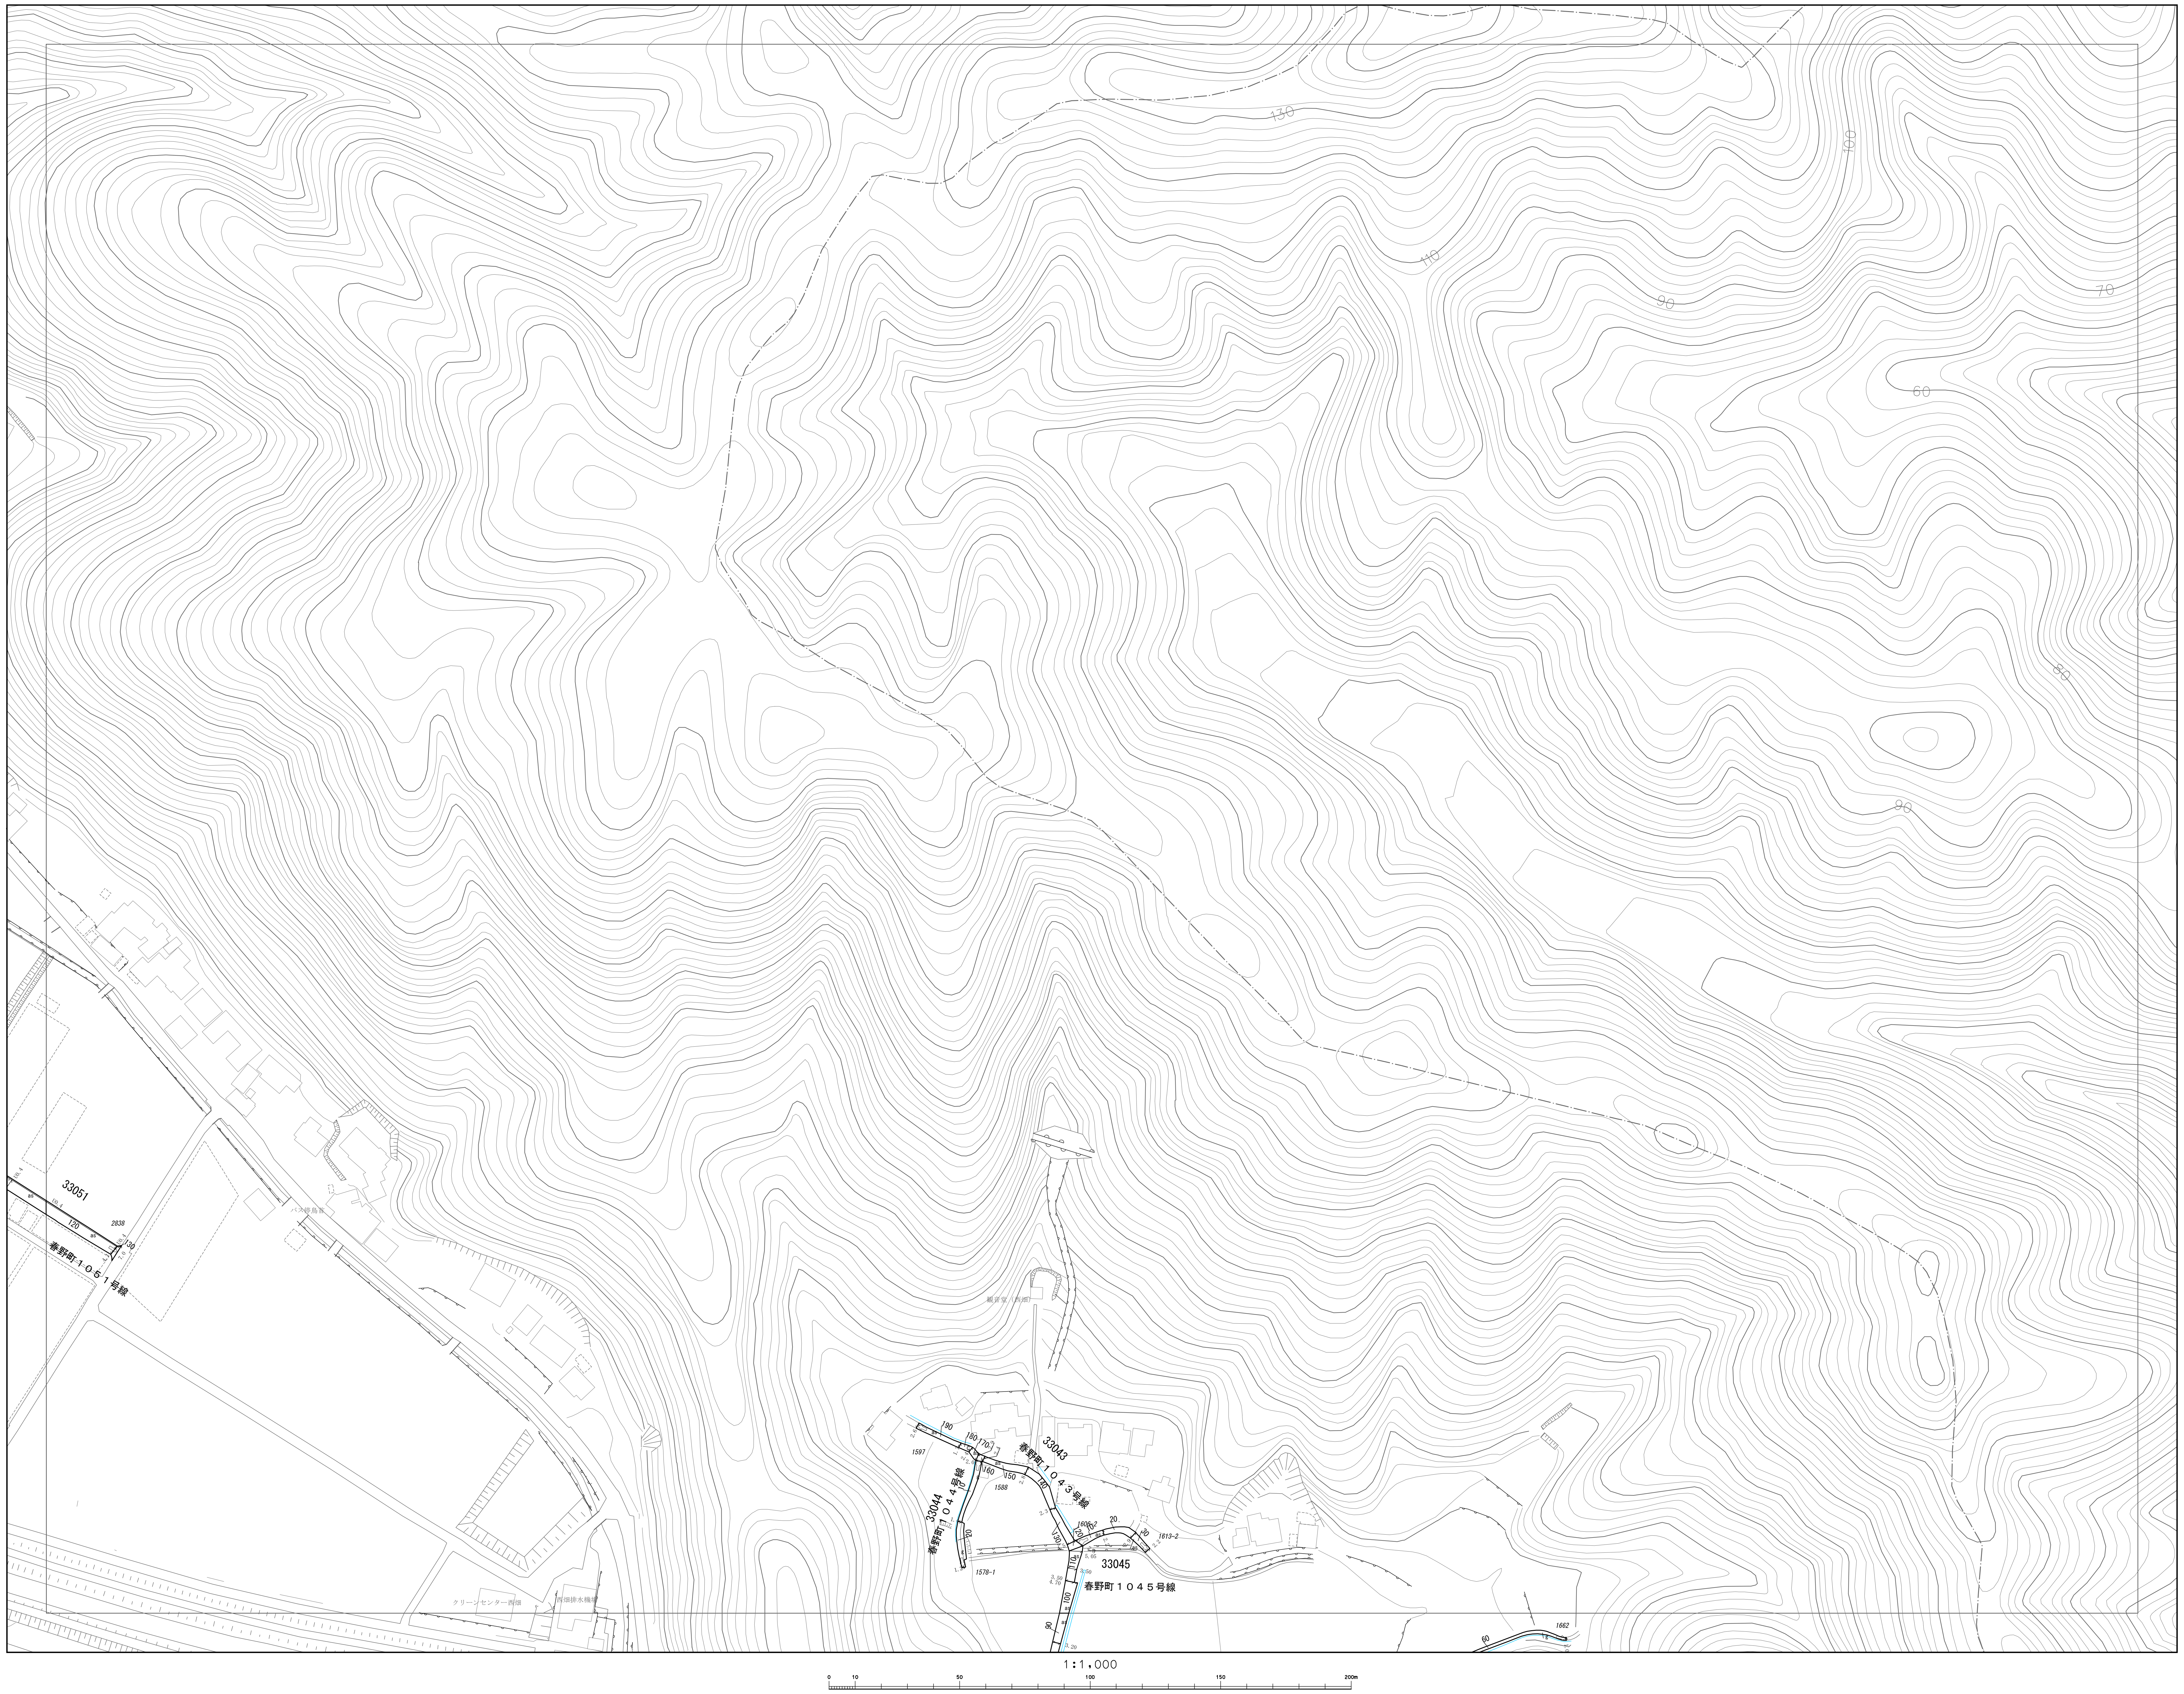
120
110
100
90
70
60
50
90
33051
春野町１０５１号線
120
130
2838
バス停鳥首
観音堂（西畑）
33043
春野町１０４３号線
33044
春野町１０４４号線
33045
春野町１０４５号線
190
180
170
160
150
140
130
110
100
90
20
30
1597
1588
1578-1
1606-2
1613-2
1662
60
as
クリーンセンター西畑
西畑排水機場
1：1，000
0
10
50
100
150
200m

国際航業株式会社調製

F-29	G-29	H-29
F-30	G-30	H-30
F-31	G-31	H-31

凡　例

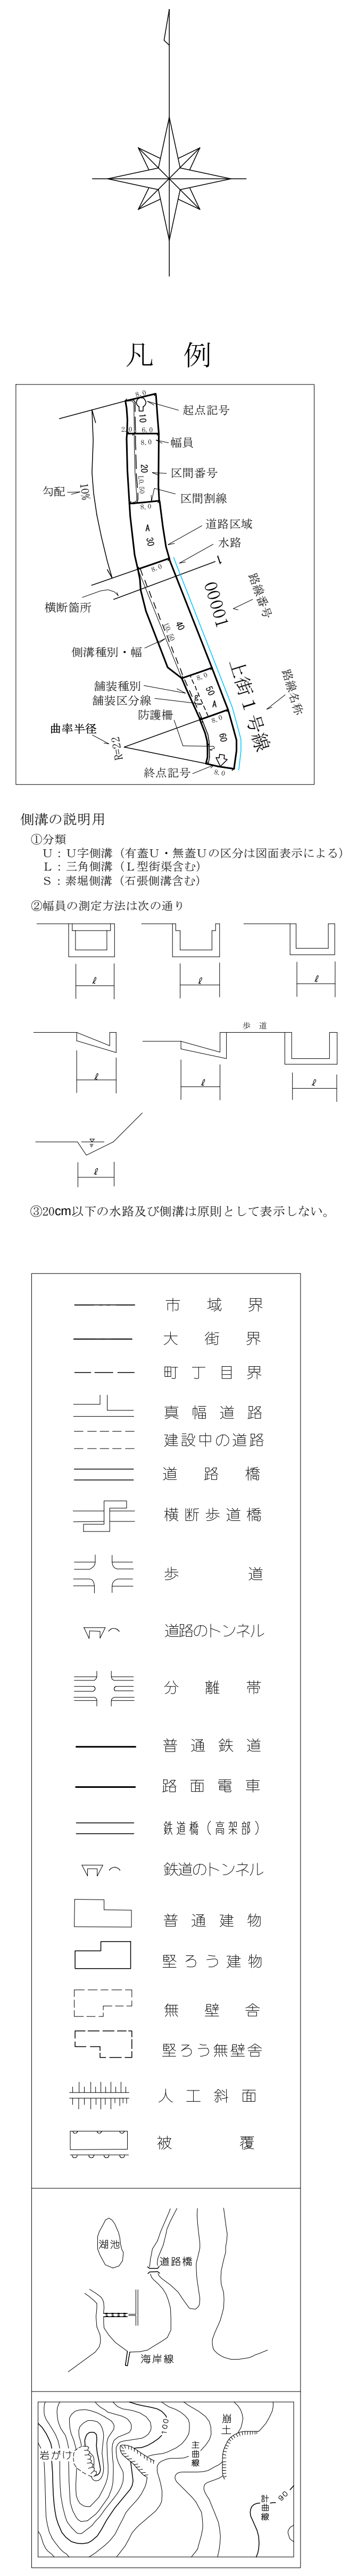
起点記号
幅員
区間番号
区間割線
勾配
10%
道路区域
水路
路線番号
00001
横断箇所
側溝種別・幅
舗装種別
舗装区分線
防護柵
曲率半径
R=22
終点記号
路線名称
上街１号線
歩道
市域界
大街界
町丁目界
真幅道路
建設中の道路
道路橋
横断歩道橋
歩道
道路のトンネル
分離帯
普通鉄道
路面電車
鉄道橋（高架部）
鉄道のトンネル
普通建物
堅ろう建物
無壁舎
堅ろう無壁舎
人工斜面
被覆
湖池
道路橋
海岸線
崩土
主曲線
岩がけ
計曲線
100
90

側溝の説明用
①分類
U：U字側溝（有蓋U・無蓋Uの区分は図面表示による）
L：三角側溝（L型街渠含む）
S：素堀側溝（石張側溝含む）
②幅員の測定方法は次の通り
③20cm以下の水路及び側溝は原則として表示しない。

高知市

G-30