


・本道路台帳図等は令和6年4月1日現在のものです。  
・この道路台帳図に記載の道路幅員は現況幅員であり、土地境界を示すものではありません。  
・記載されている地形や建築物線は地図作成時のものであり、最新の情報ではない可能性があります。  
・道路台帳図等に関する著作権は、高知市に帰属します。  
・道路台帳図等の閲覧に際して発生した、直接または間接の損害について、高知市は一切の責任を負いません。

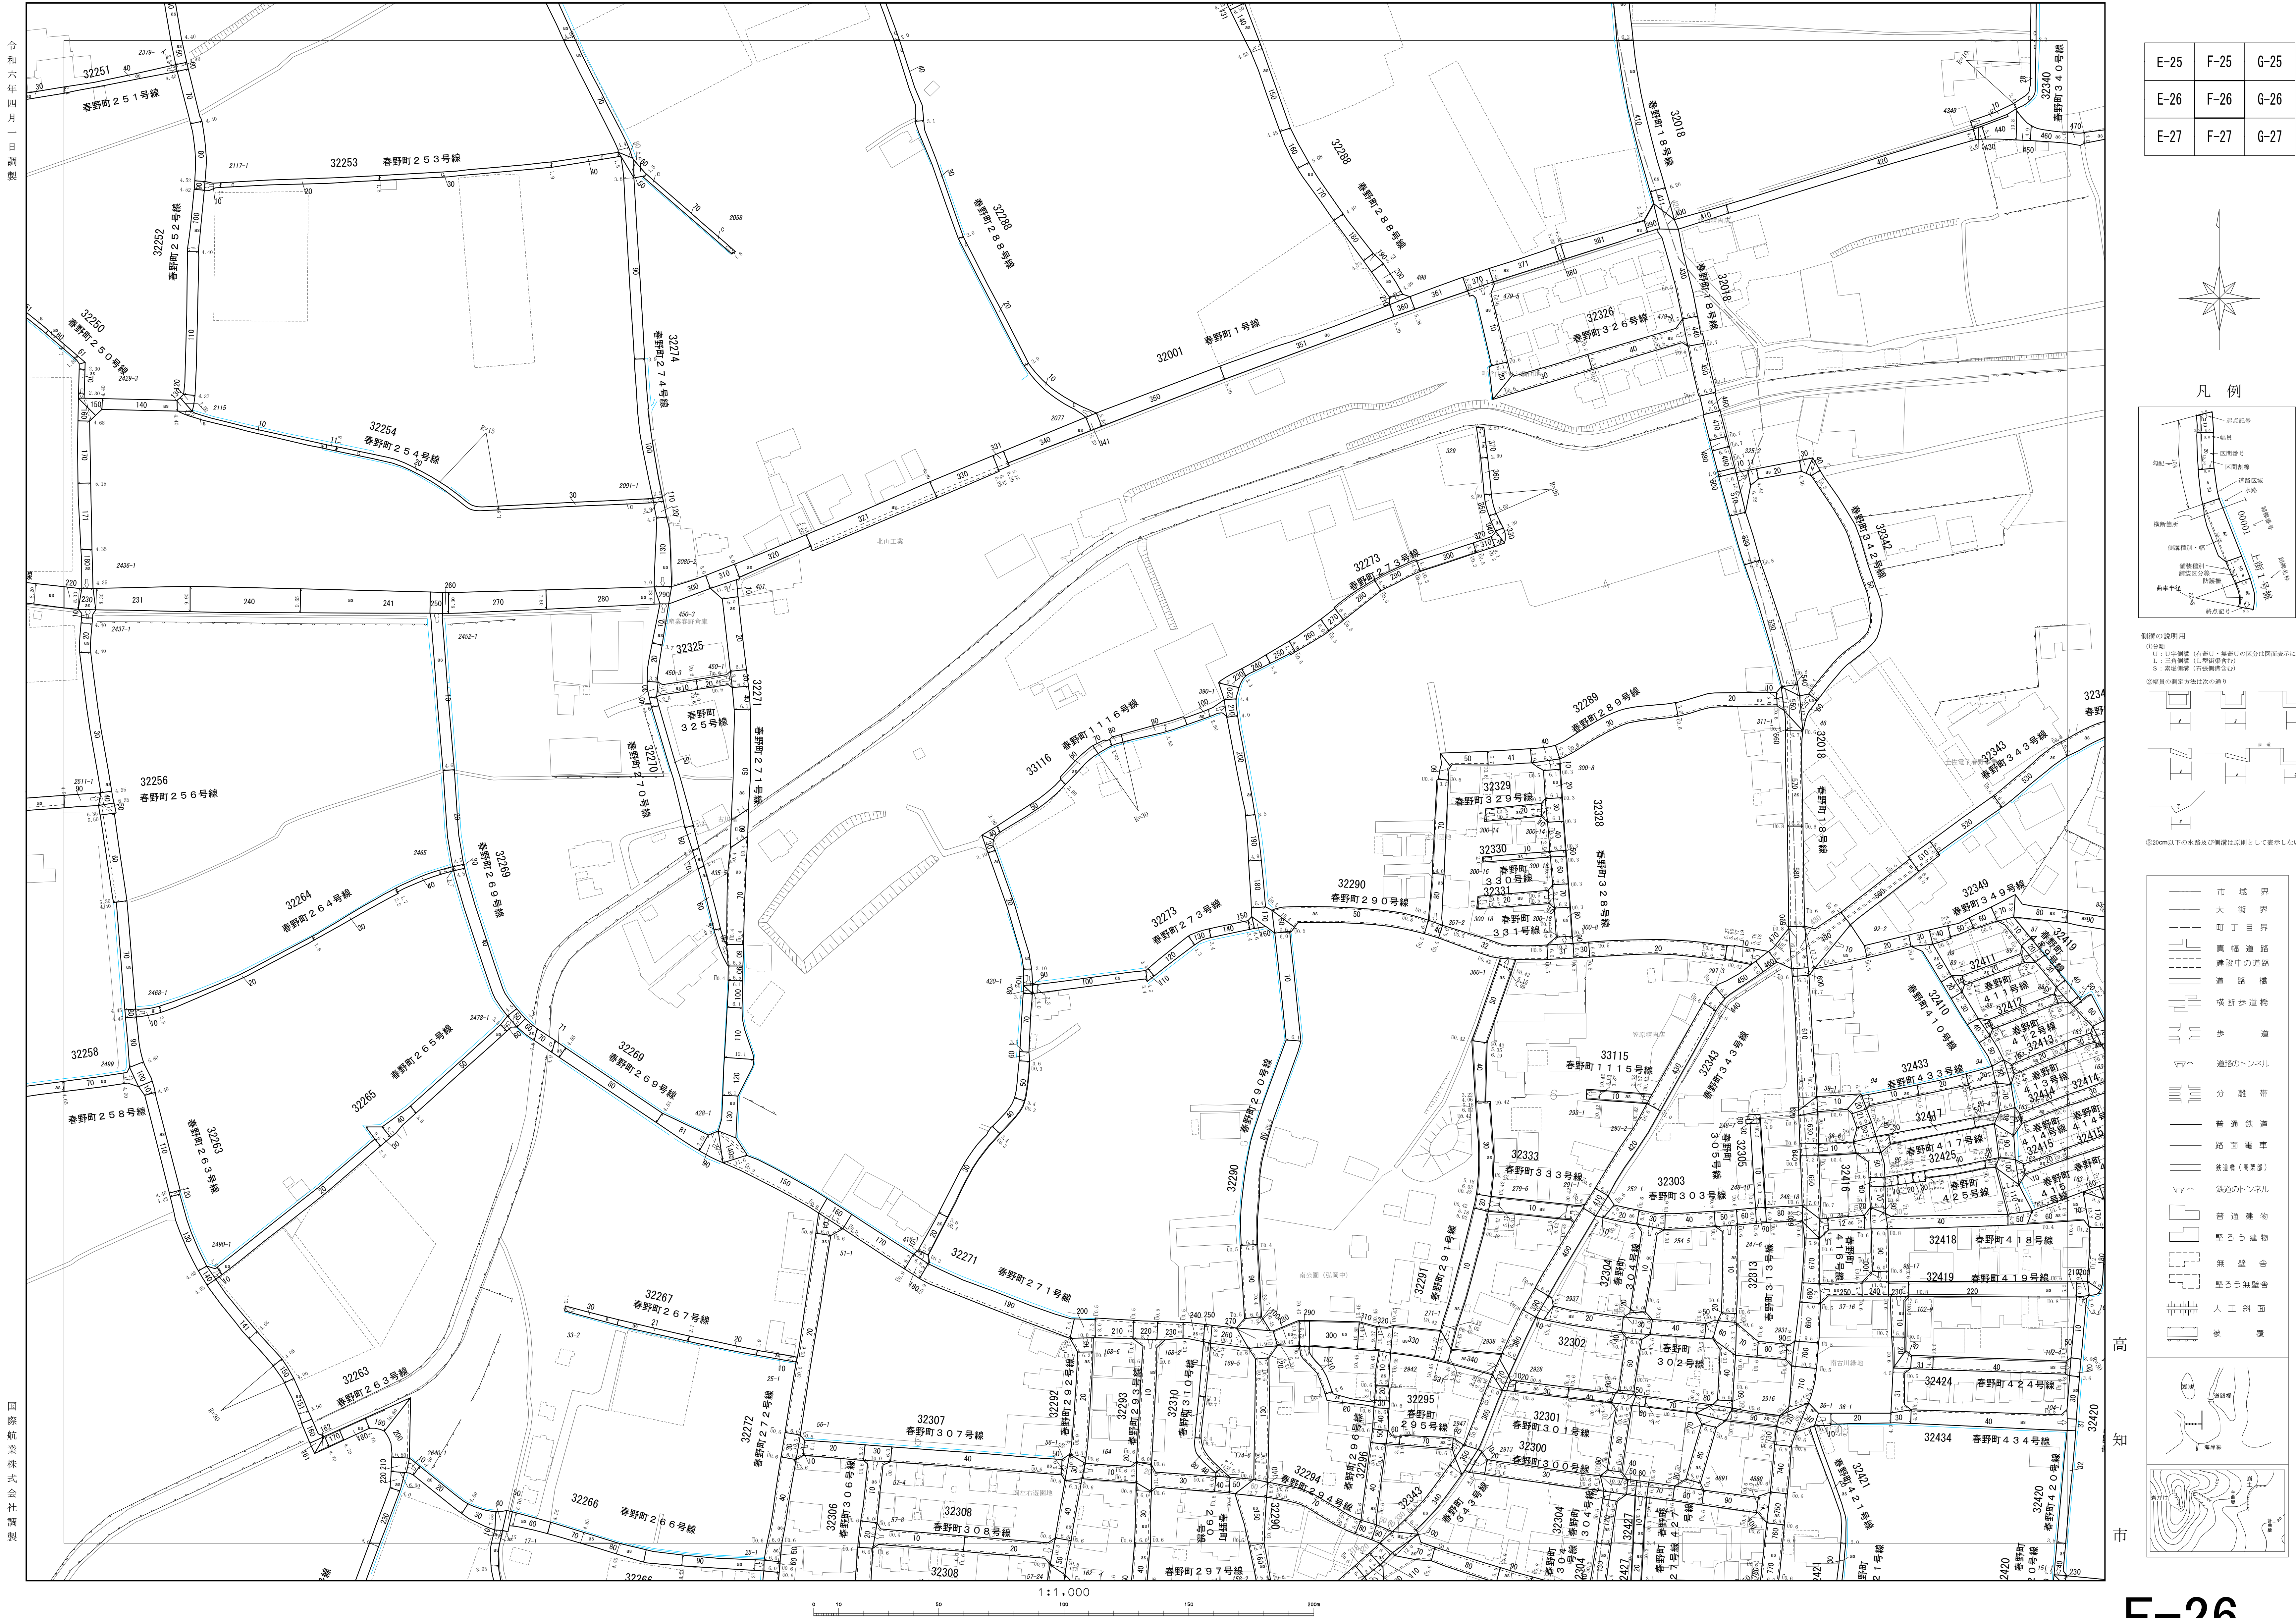

E-25	F-25	G-25
E-26	F-26	G-26
E-27	F-27	G-27

