


・本道路台帳図等は令和6年4月1日現在のものです。
・この道路台帳図に記載の道路幅員は現況幅員であり、土地境界を示すものではありません。
・記載されている地形や建築物線は地図作成時のものであり、最新の情報ではない可能性があります。
・道路台帳図等に関する著作権は、高知市に帰属します。
・道路台帳図等の閲覧に際して発生した、直接または間接の損害について、高知市は一切の責任を負いません。

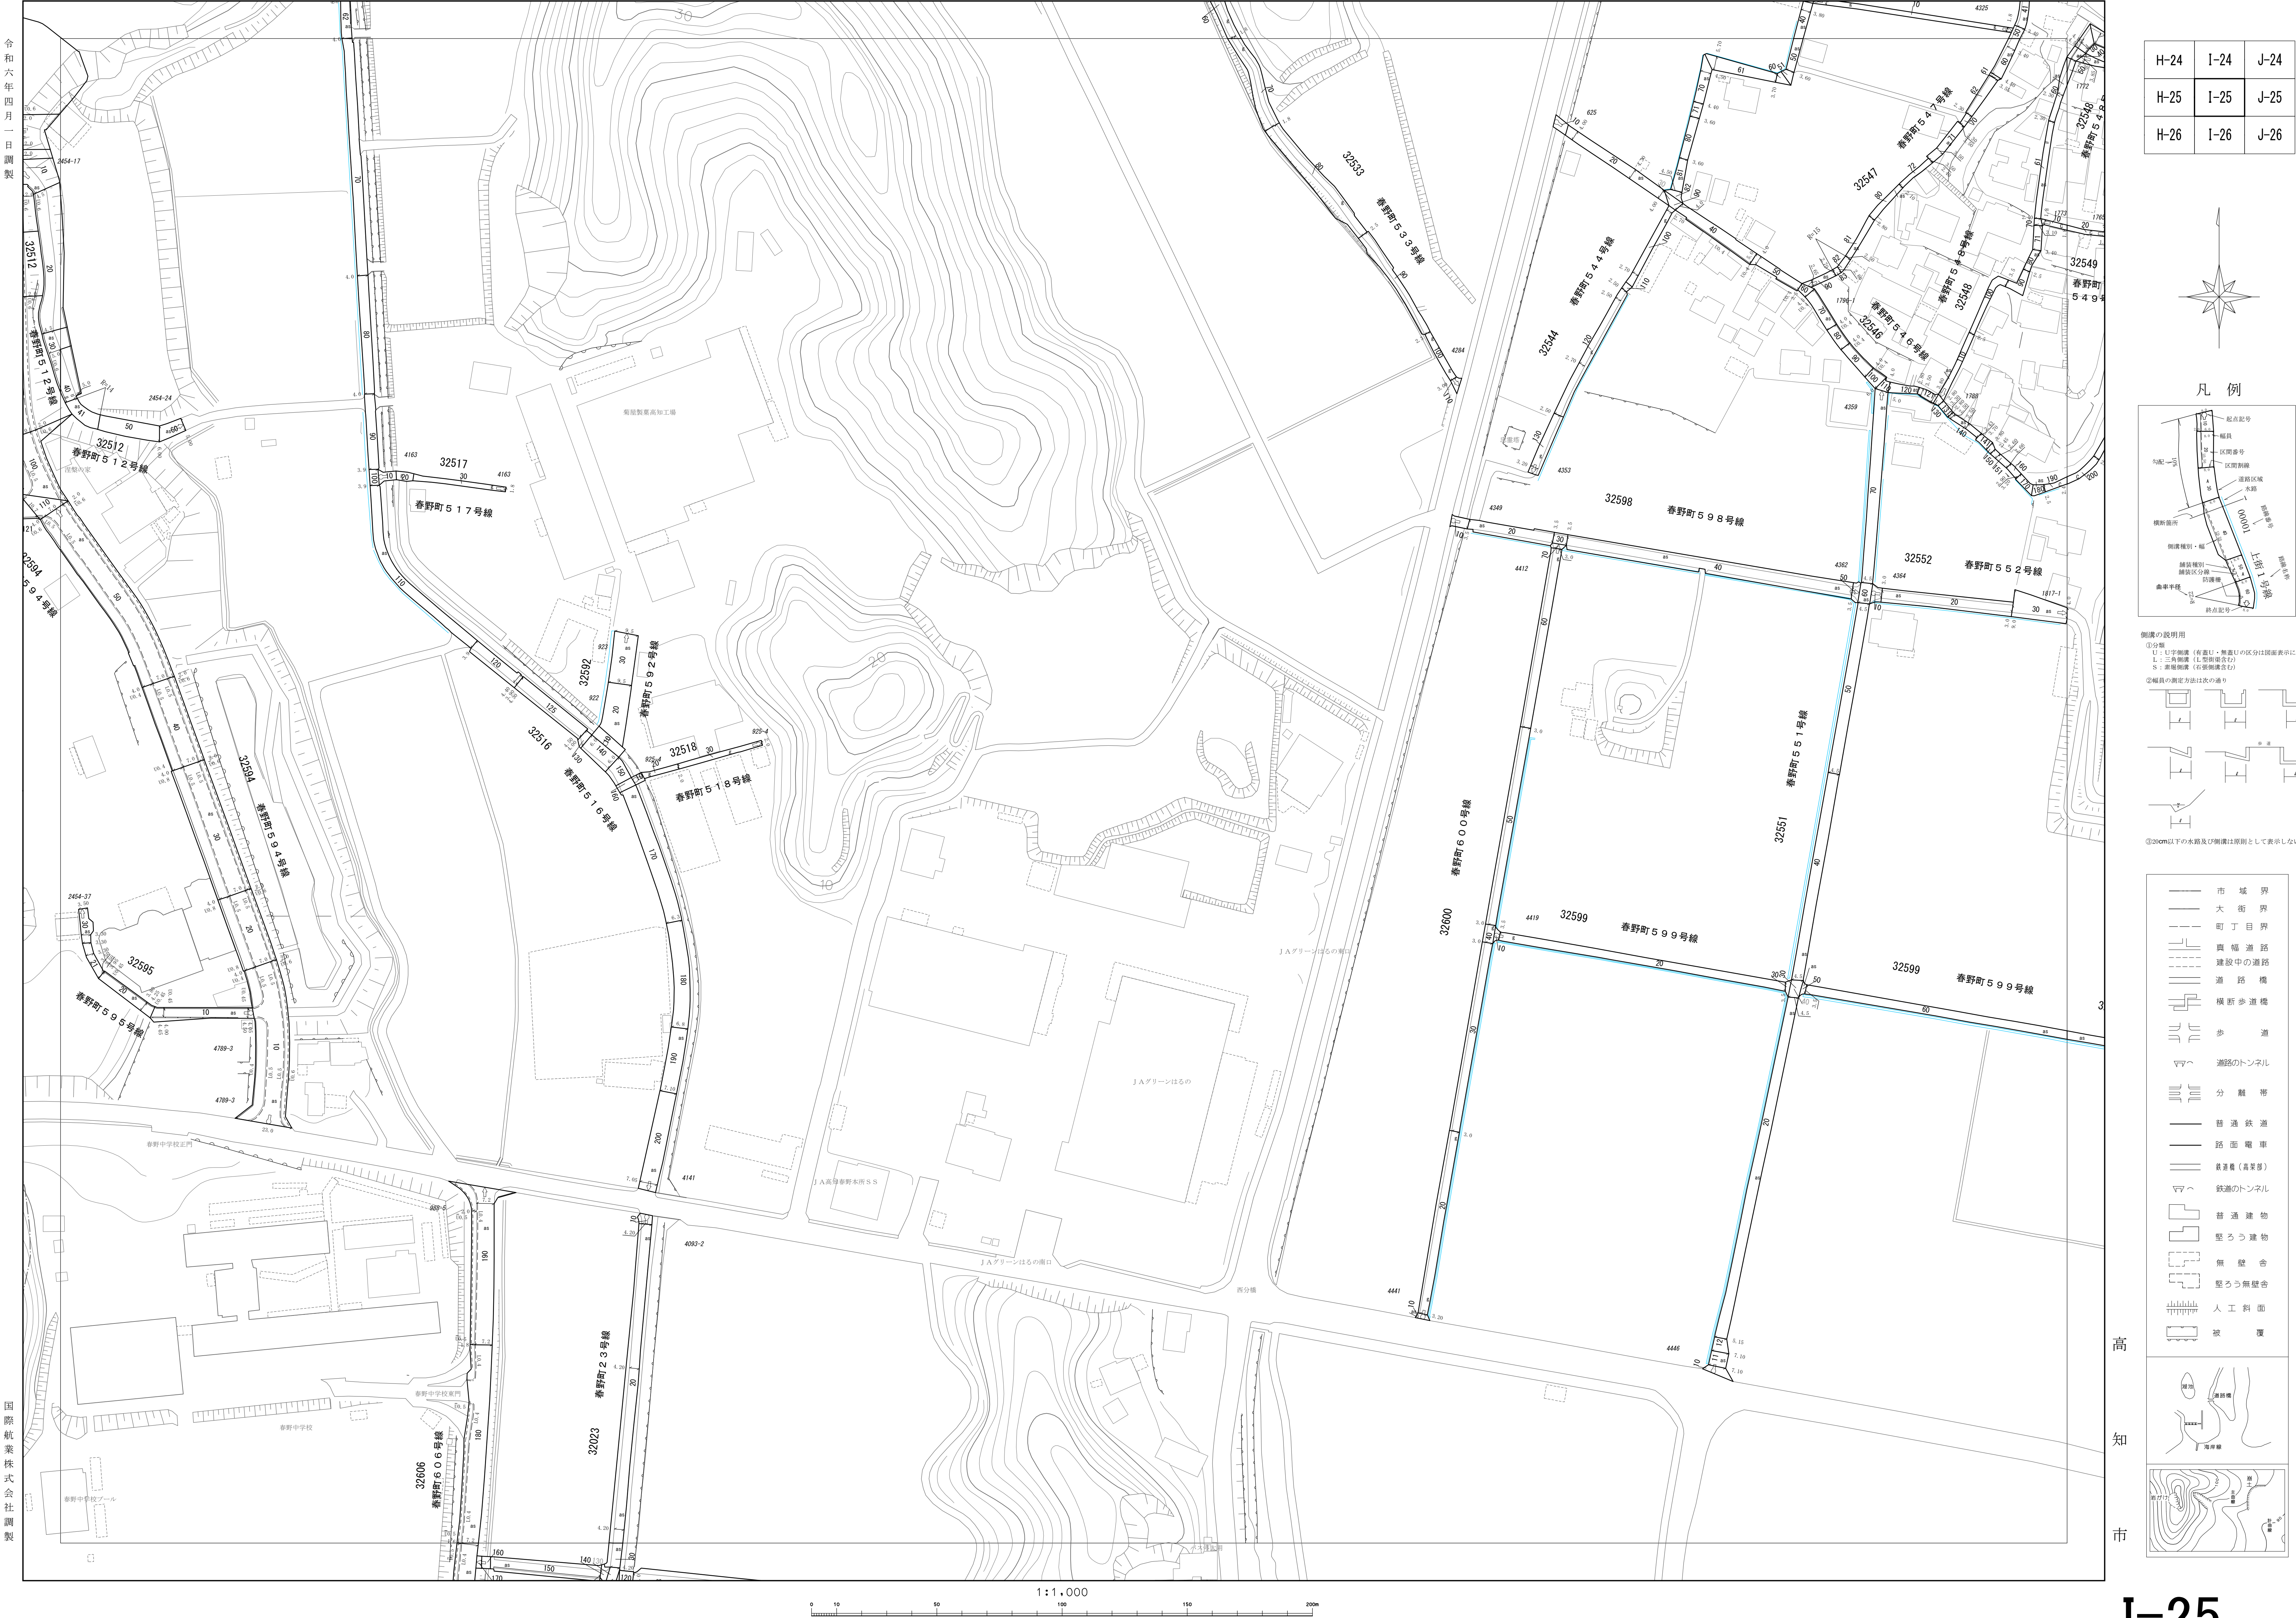

H-24	I-24	J-24
H-25	I-25	J-25
H-26	I-26	J-26



凡 例



図面の説明用
①寸法
1: 1:1寸法 (寸法)・無寸法の区分は図面表示による
2: 1:1寸法 (寸法)・無寸法の区分は図面表示による
3: 1:1寸法 (寸法)・無寸法の区分は図面表示による
②幅員の測定方法は次の通り

市 域 界	市 域 界
大 橋 界	大 橋 界
町 丁 目 界	町 丁 目 界
真 横 道 路	真 横 道 路
建設中の道路	建設中の道路
道 路 橋	道 路 橋
横断歩道橋	横断歩道橋
歩 道	歩 道
道路のトンネル	道路のトンネル
分 離 帯	分 離 帯
普通鉄道	普通鉄道
路面電車	路面電車
鉄道線 (高野線)	鉄道線 (高野線)
鉄道橋	鉄道橋
普通建物	普通建物
堅ろう建物	堅ろう建物
無壁舎	無壁舎
堅ろう無壁舎	堅ろう無壁舎
人工斜面	人工斜面
被 覆	被 覆

