



- ・本道路台帳図等は令和6年4月1日現在のもです。
- ・この道路台帳図に記載の道路幅員は現況幅員であり、土地境界を示すものではありません。
- ・記載されている地形や建築物線は地図作成時のものであり、最新の情報ではない可能性があります。
- ・道路台帳図等に関する著作権は、高知市に帰属します。
- ・道路台帳図等の閲覧に際して発生した、直接または間接の損害について、高知市は一切の責任を負いません。

L-30


道路台帳図（測定基図）

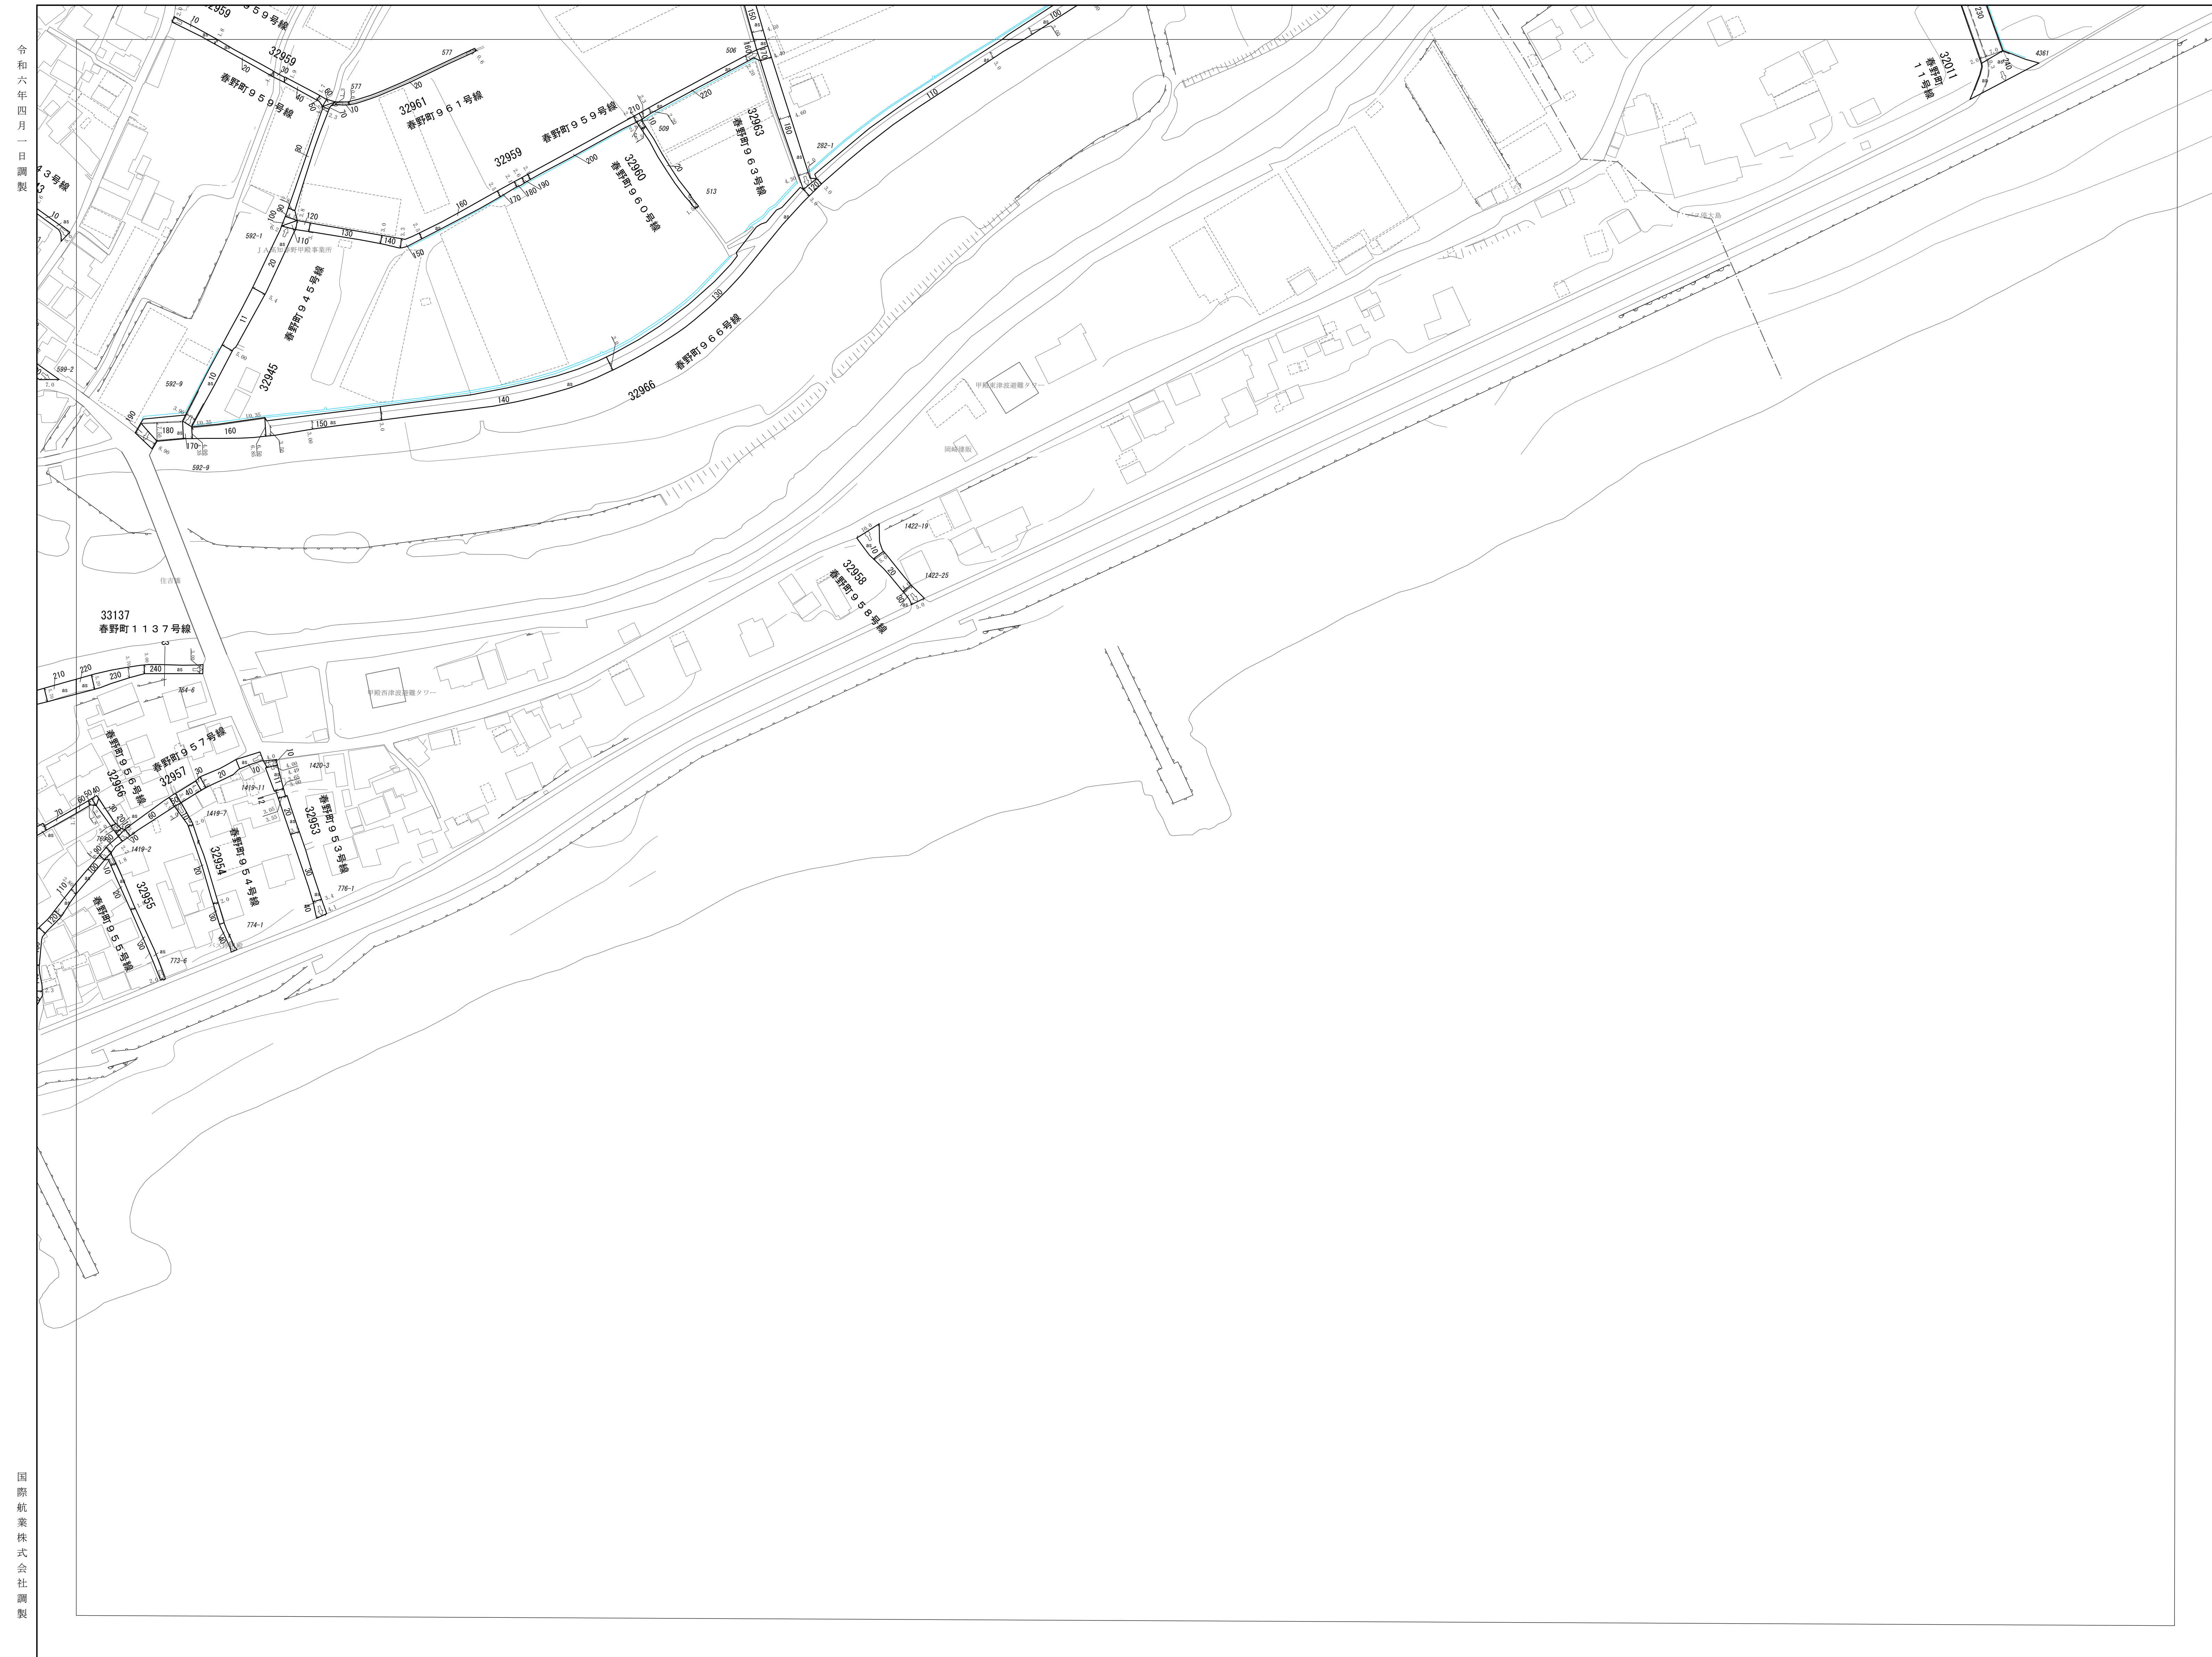


K-29	L-29	M-29
K-30	L-30	M-30
K-31		

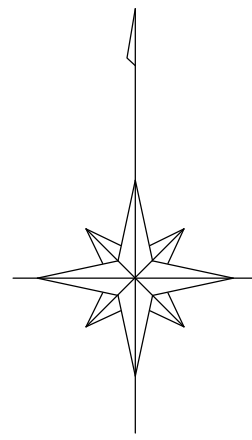

凡 例


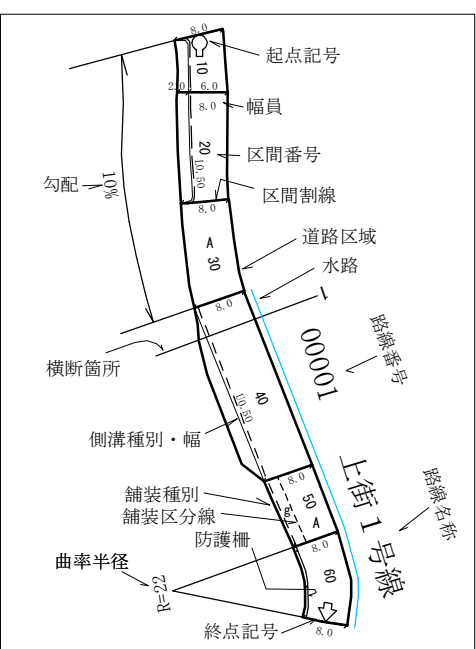


①分類
U：U字側溝（有蓋U・無蓋Uの区分は図面表示による）
L：三角側溝（L型側溝含む）
S：雲形側溝（石渠側溝含む）

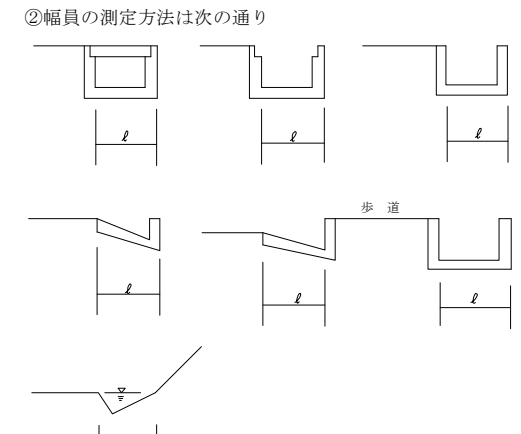

④⑤cm以下の水路及び側溝は原則として表示しない。

	市 域 界
	大 街 界
	町 丁 界
	真 横 道
	路 途 中 の 道 路
	道 路 彎
	横 断 歩 道 橋
	歩 道
	道路のトンネル
	分 轄 市
	路 面 鉄 道 車
	鉄道車(乗客用)
	鉄道のトンネル
	堅 固 建 物
	無 壁 舎
	堅 固 無 壁 舎
	堅 固 路 面
	被 覆

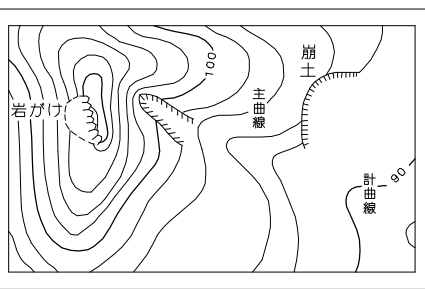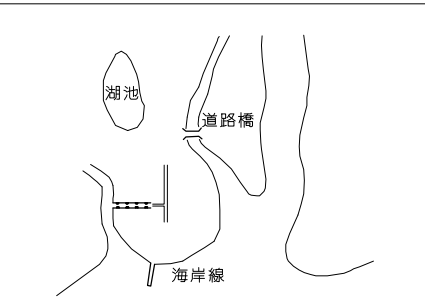

高

知

市

L-30