- ・本道路台帳図等は令和6年4月1日現在のものです。
- ・この道路台帳図に記載の道路幅員は現況幅員であり、土地境界を示すものではありません。
- ・記載されている地形や建築物線は地図作成時のものであり、最新の情報ではない可能性があります。
- ・道路台帳図等に関する著作権は、高知市に帰属します。
- ・道路台帳図等の閲覧に際して発生した、直接または間接の損害について、高知市は一切の責任を負いません。

J-24

道路台帳図（測定基図）

令和六年四月一日調製

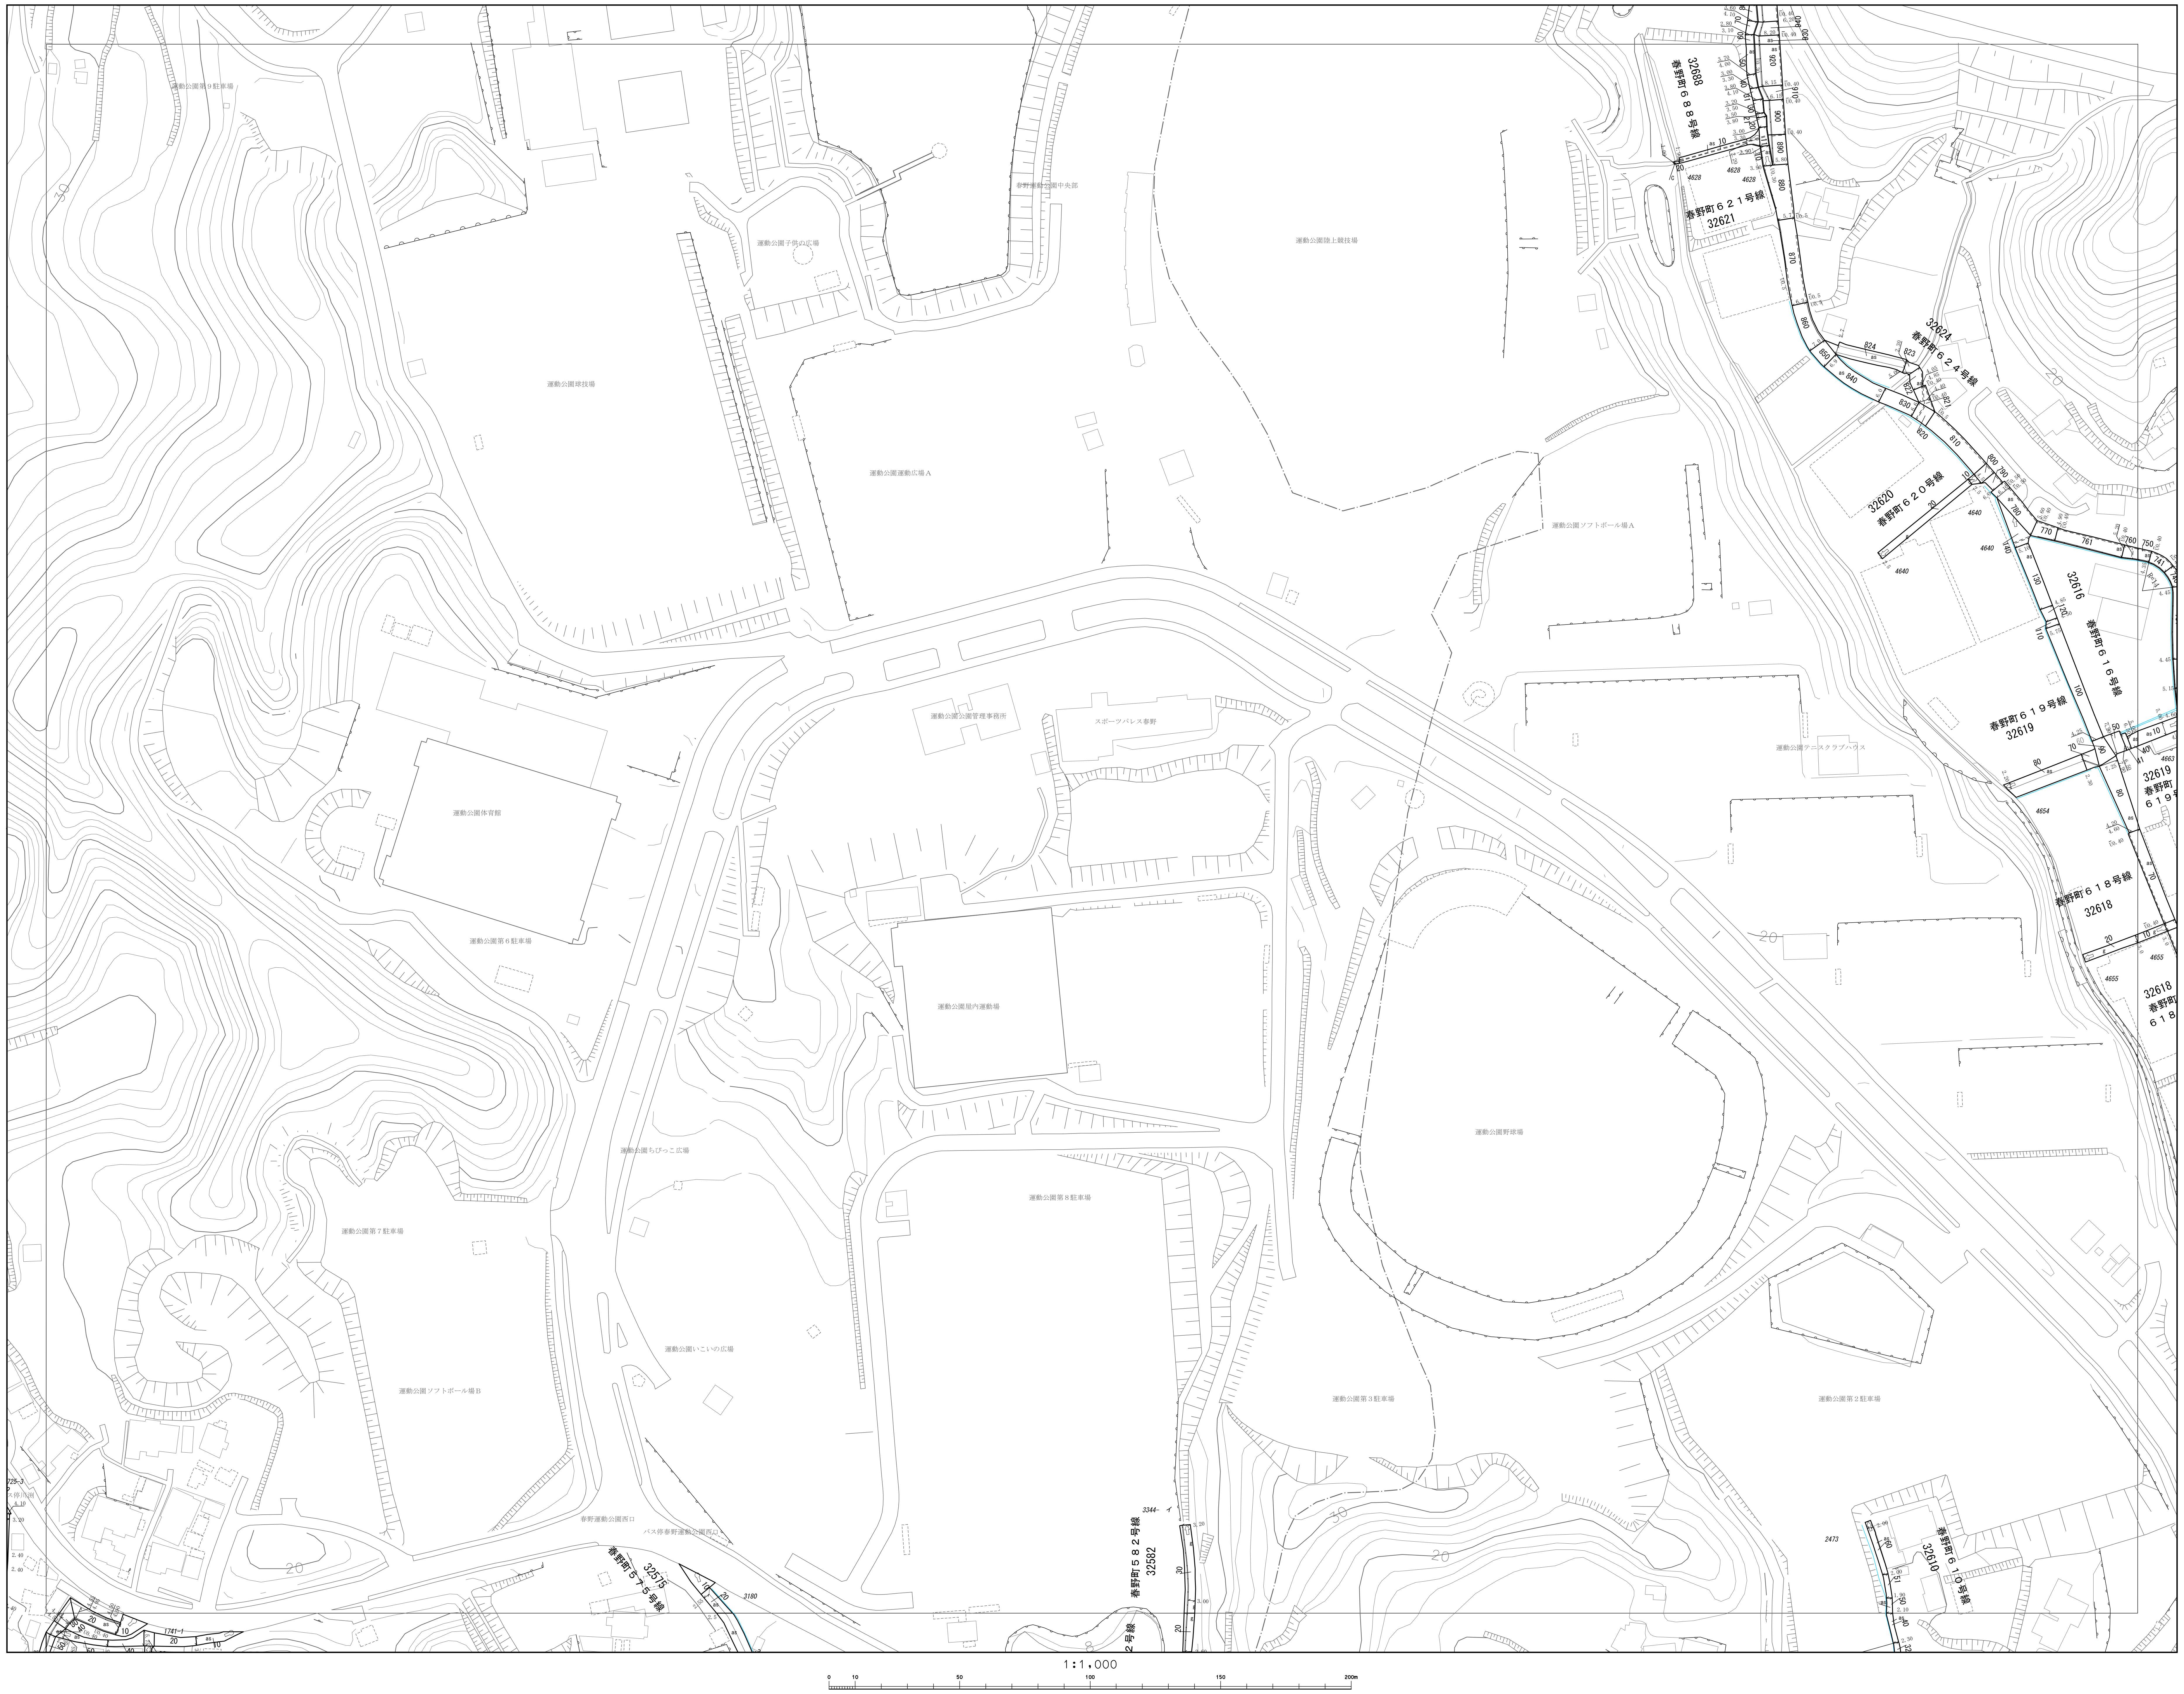

運動公園第9駐車場
春野運動公園中央部
運動公園子供の広場
運動公園陸上競技場
運動公園球技場
運動公園運動広場A
運動公園ソフトボール場A
運動公園公園管理事務所
スポーツパレス春野
運動公園テニスクラブハウス
運動公園体育館
運動公園第6駐車場
運動公園屋内運動場
運動公園ちびっこ広場
運動公園野球場
運動公園第7駐車場
運動公園第8駐車場
運動公園いこいの広場
運動公園ソフトボール場B
運動公園第3駐車場
運動公園第2駐車場
春野運動公園西口
バス停春野運動公園西口
バス停川渕
32688
春野町688号線
春野町621号線
32621
32624
春野町624号線
32620
春野町620号線
32616
春野町616号線
春野町619号線
32619
春野町618号線
32618
32610
春野町610号線
32575
春野町575号線
春野町582号線
32582
4628
4640
4654
4655
4663
2473
3180
3344-イ
1741-1
725-3
20
30
1:1,000
0
10
50
100
150
200m

国際航業株式会社調製

I-23	J-23	K-23
I-24	J-24	K-24
I-25	J-25	K-25

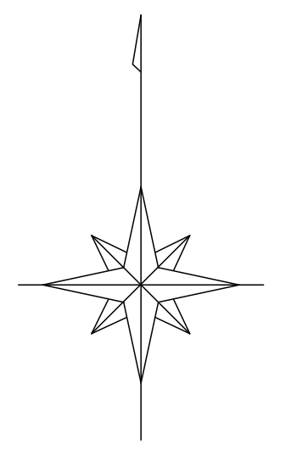

凡　例

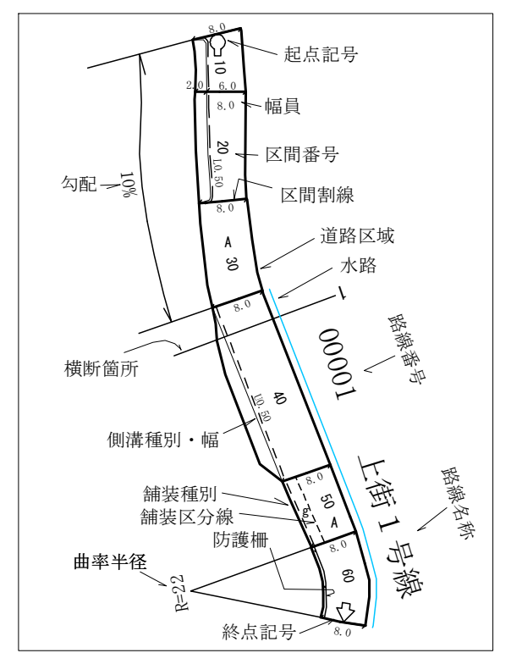

起点記号
幅員
区間番号
区間割線
道路区域
水路
路線番号
00001
路線名称
上街1号線
勾配
10%
横断箇所
側溝種別・幅
舗装種別
舗装区分線
防護柵
曲率半径
R=22
終点記号

側溝の説明用

①分類
U：U字側溝（有蓋U・無蓋Uの区分は図面表示による）
L：三角側溝（L型街渠含む）
S：素堀側溝（石張側溝含む）

②幅員の測定方法は次の通り

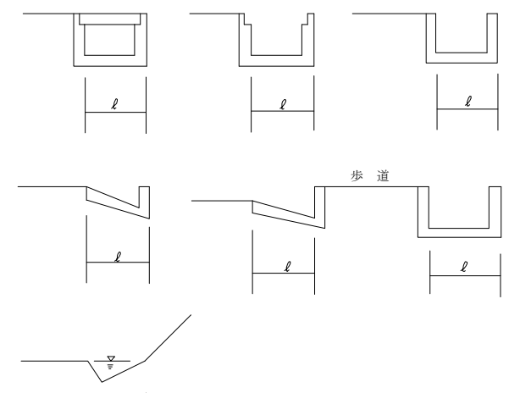

③20cm以下の水路及び側溝は原則として表示しない。

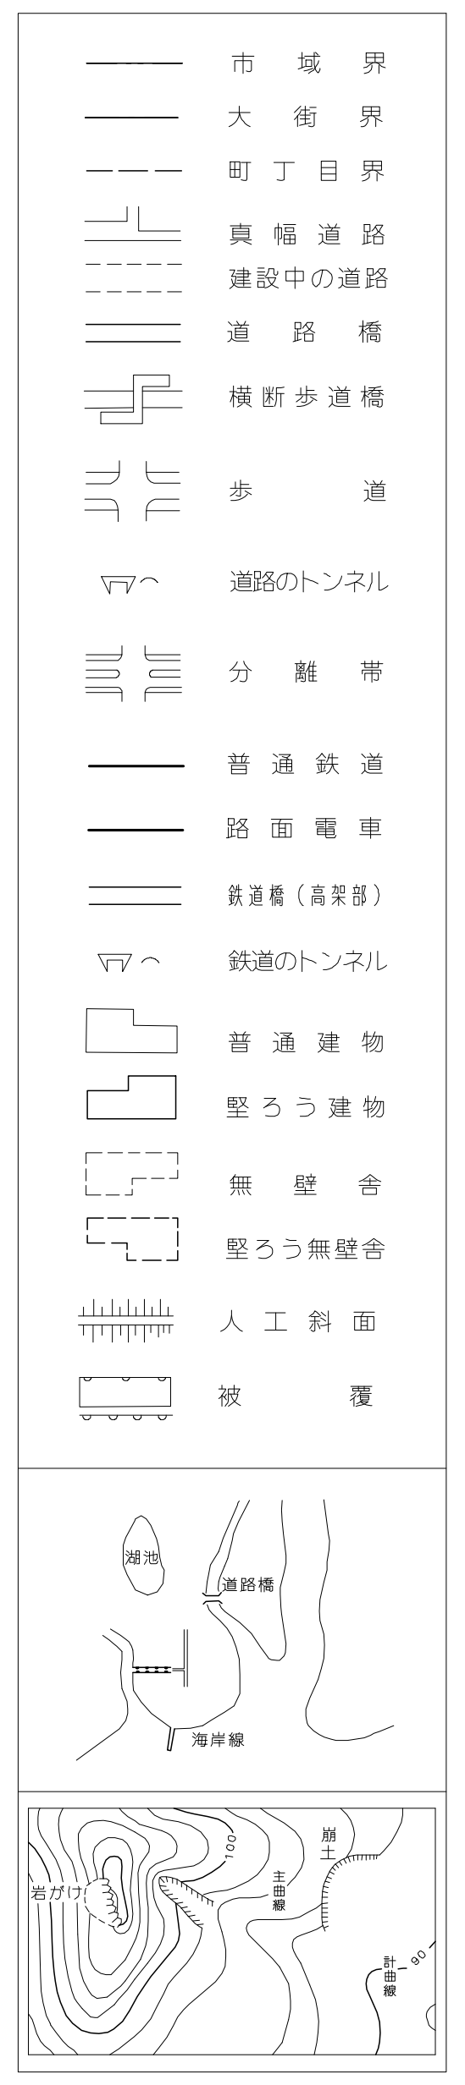

市域界
大街界
町丁目界
真幅道路
建設中の道路
道路橋
横断歩道橋
歩道
道路のトンネル
分離帯
普通鉄道
路面電車
鉄道橋（高架部）
鉄道のトンネル
普通建物
堅ろう建物
無壁舎
堅ろう無壁舎
人工斜面
被覆
湖池
道路橋
海岸線
岩がけ
崩土
主曲線
計曲線

高知市

J-24