



K-03

道 路 台 帳 図 ( 測 定 基 図 )

- ・本道路台帳図等は令和6年4月1日現在のものです。
- ・この道路台帳図に記載の道路幅員は現況幅員であり、土地境界を示すものではありません。
- ・記載されている地形や建築物線は地図作成時のものであり、最新の情報ではない可能性があります。
- ・道路台帳図等に関する著作権は、高知市に帰属します。
- ・道路台帳図等の閲覧に際して発生した、直接または間接の損害について、高知市は一切の責任を負いません。

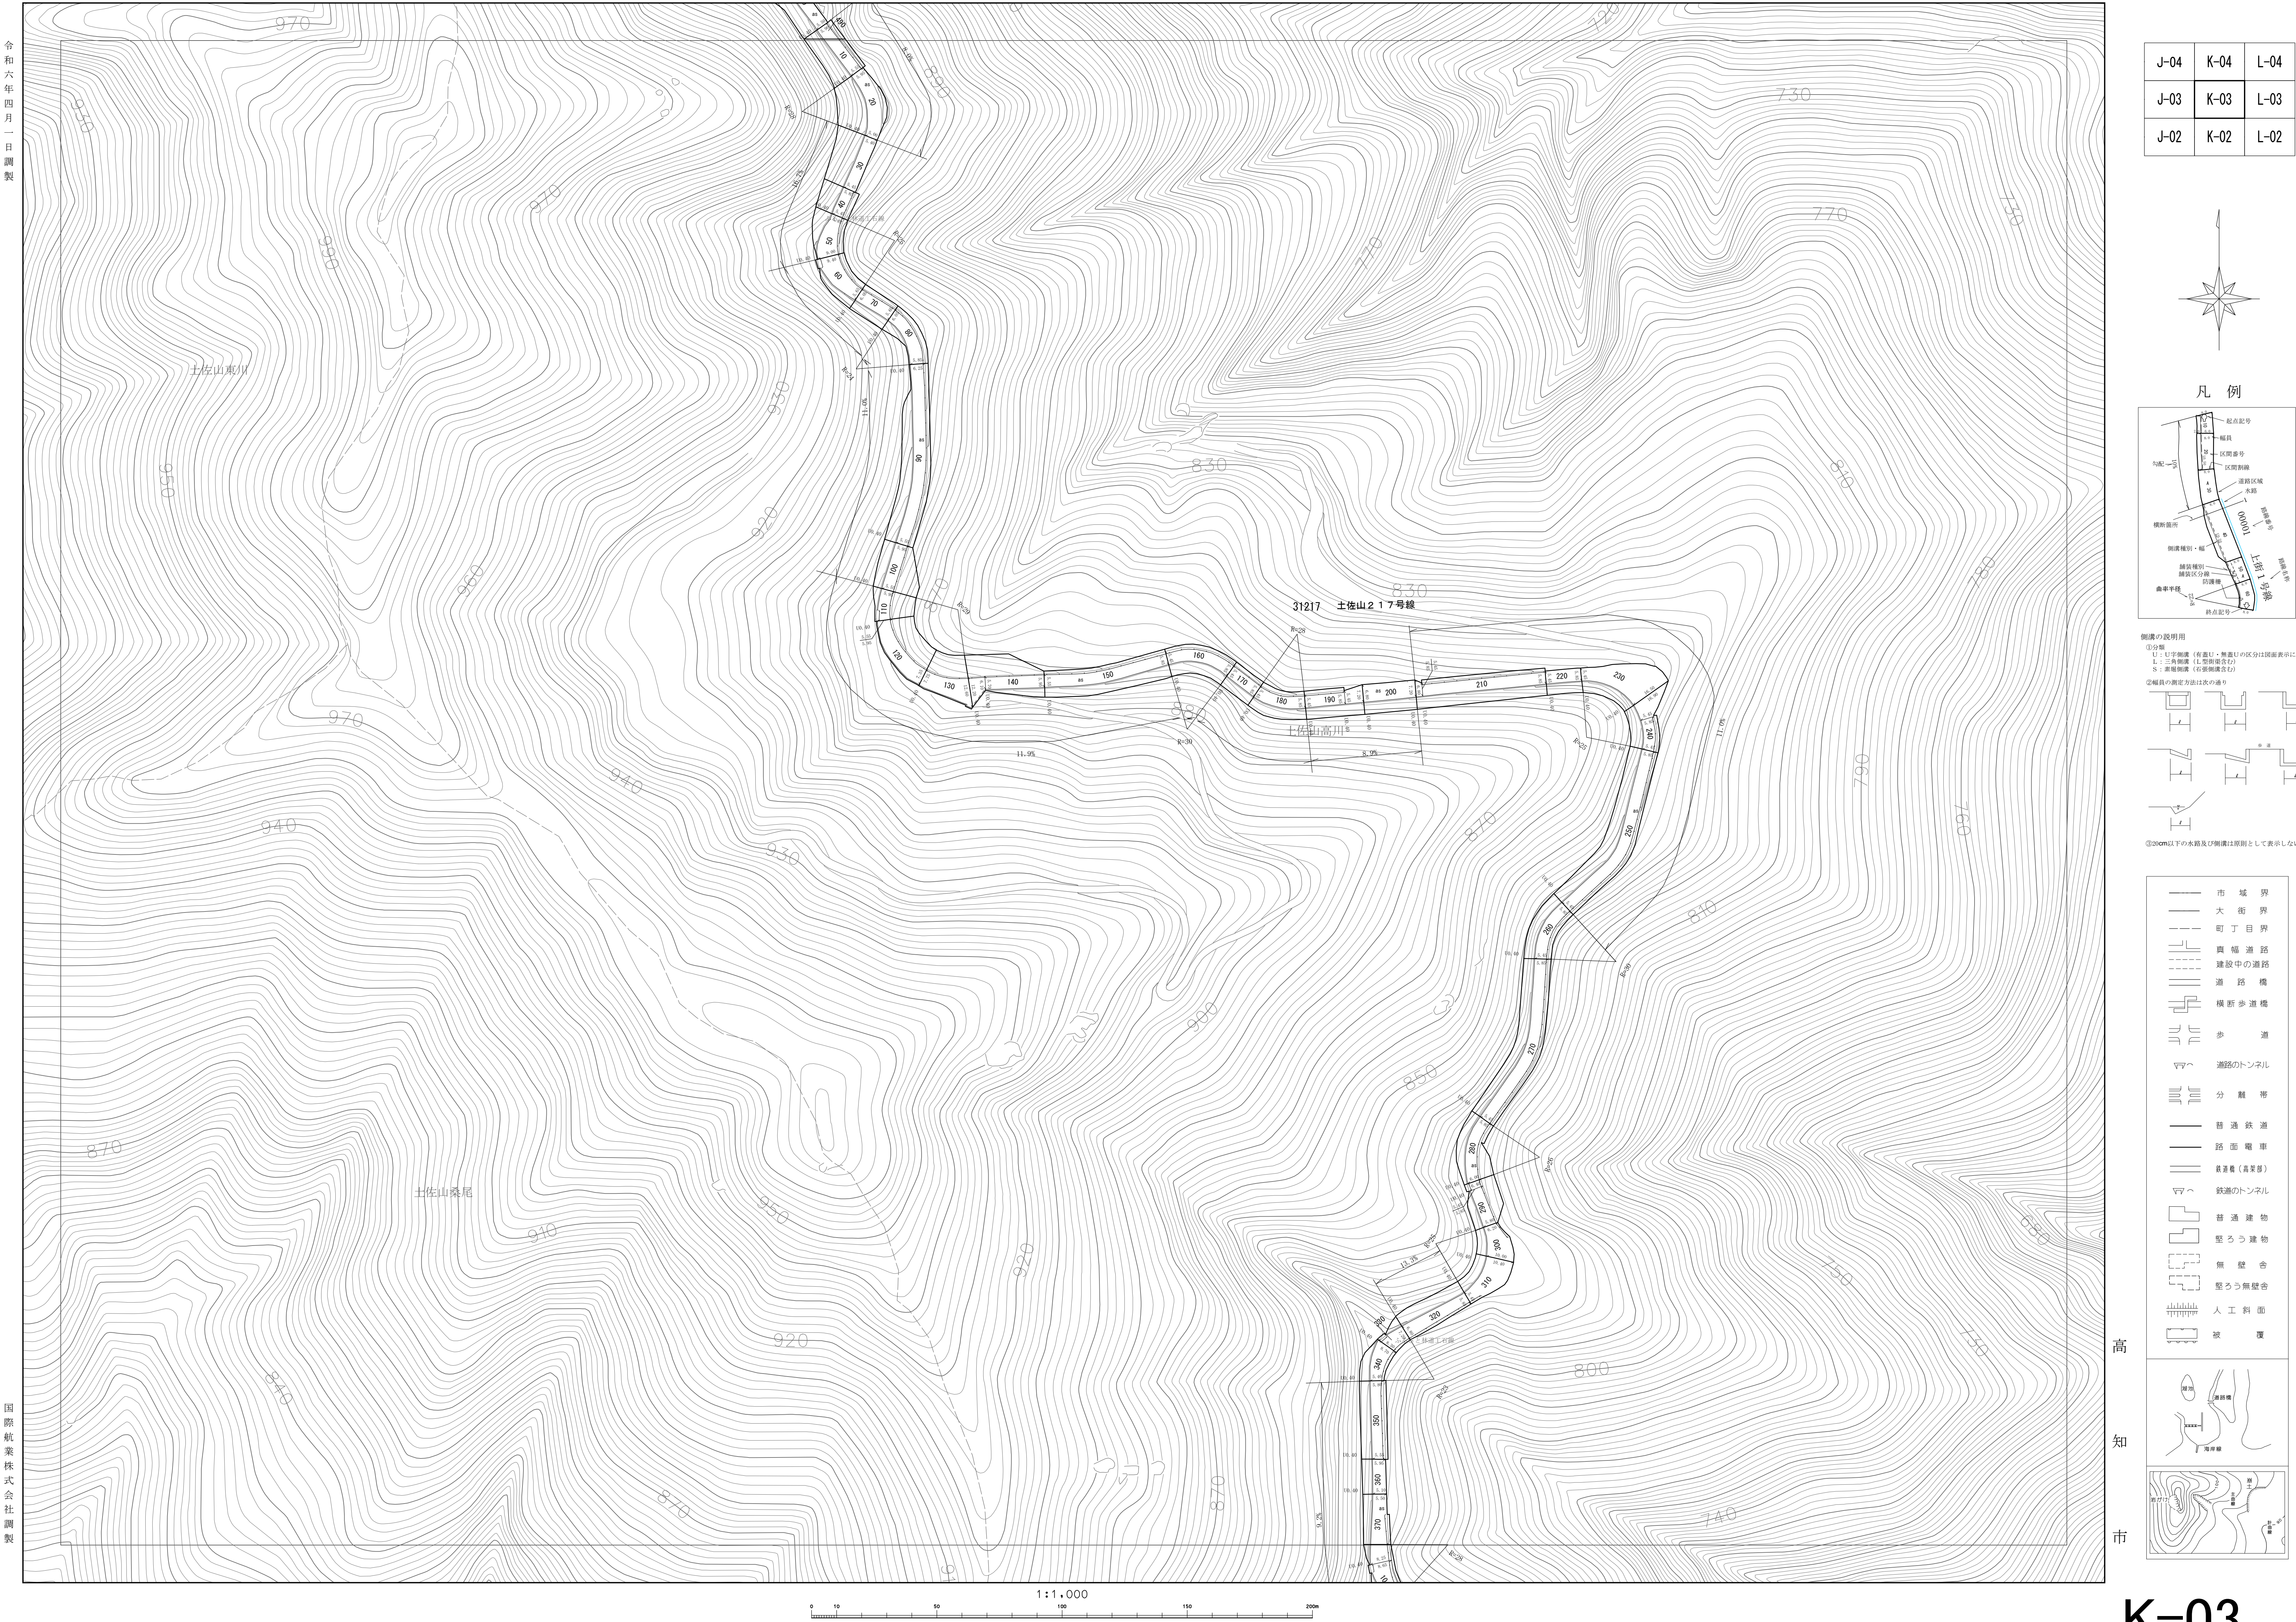

J-04	K-04	L-04
J-03	K-03	L-03
J-02	K-02	L-02

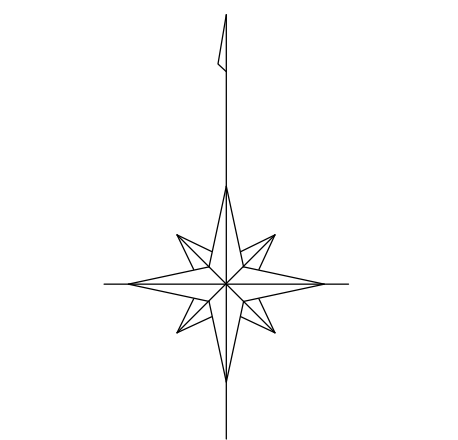

③200m以下の水路及び側溝は図面として表示しない。

高知市

K-03