



- ・本道路台帳図等は令和6年4月1日現在のもです。
- ・この道路台帳図に記載の道路幅員は現況幅員であり、土地境界を示すものではありません。
- ・記載されている地形や建築物線は地図作成時のものであり、最新の情報ではない可能性があります。
- ・道路台帳図等に関する著作権は、高知市に帰属します。
- ・道路台帳図等の閲覧に際して発生した、直接または間接の損害について、高知市は一切の責任を負いません。

**J-03**


## 道路台帳図（測定基図）

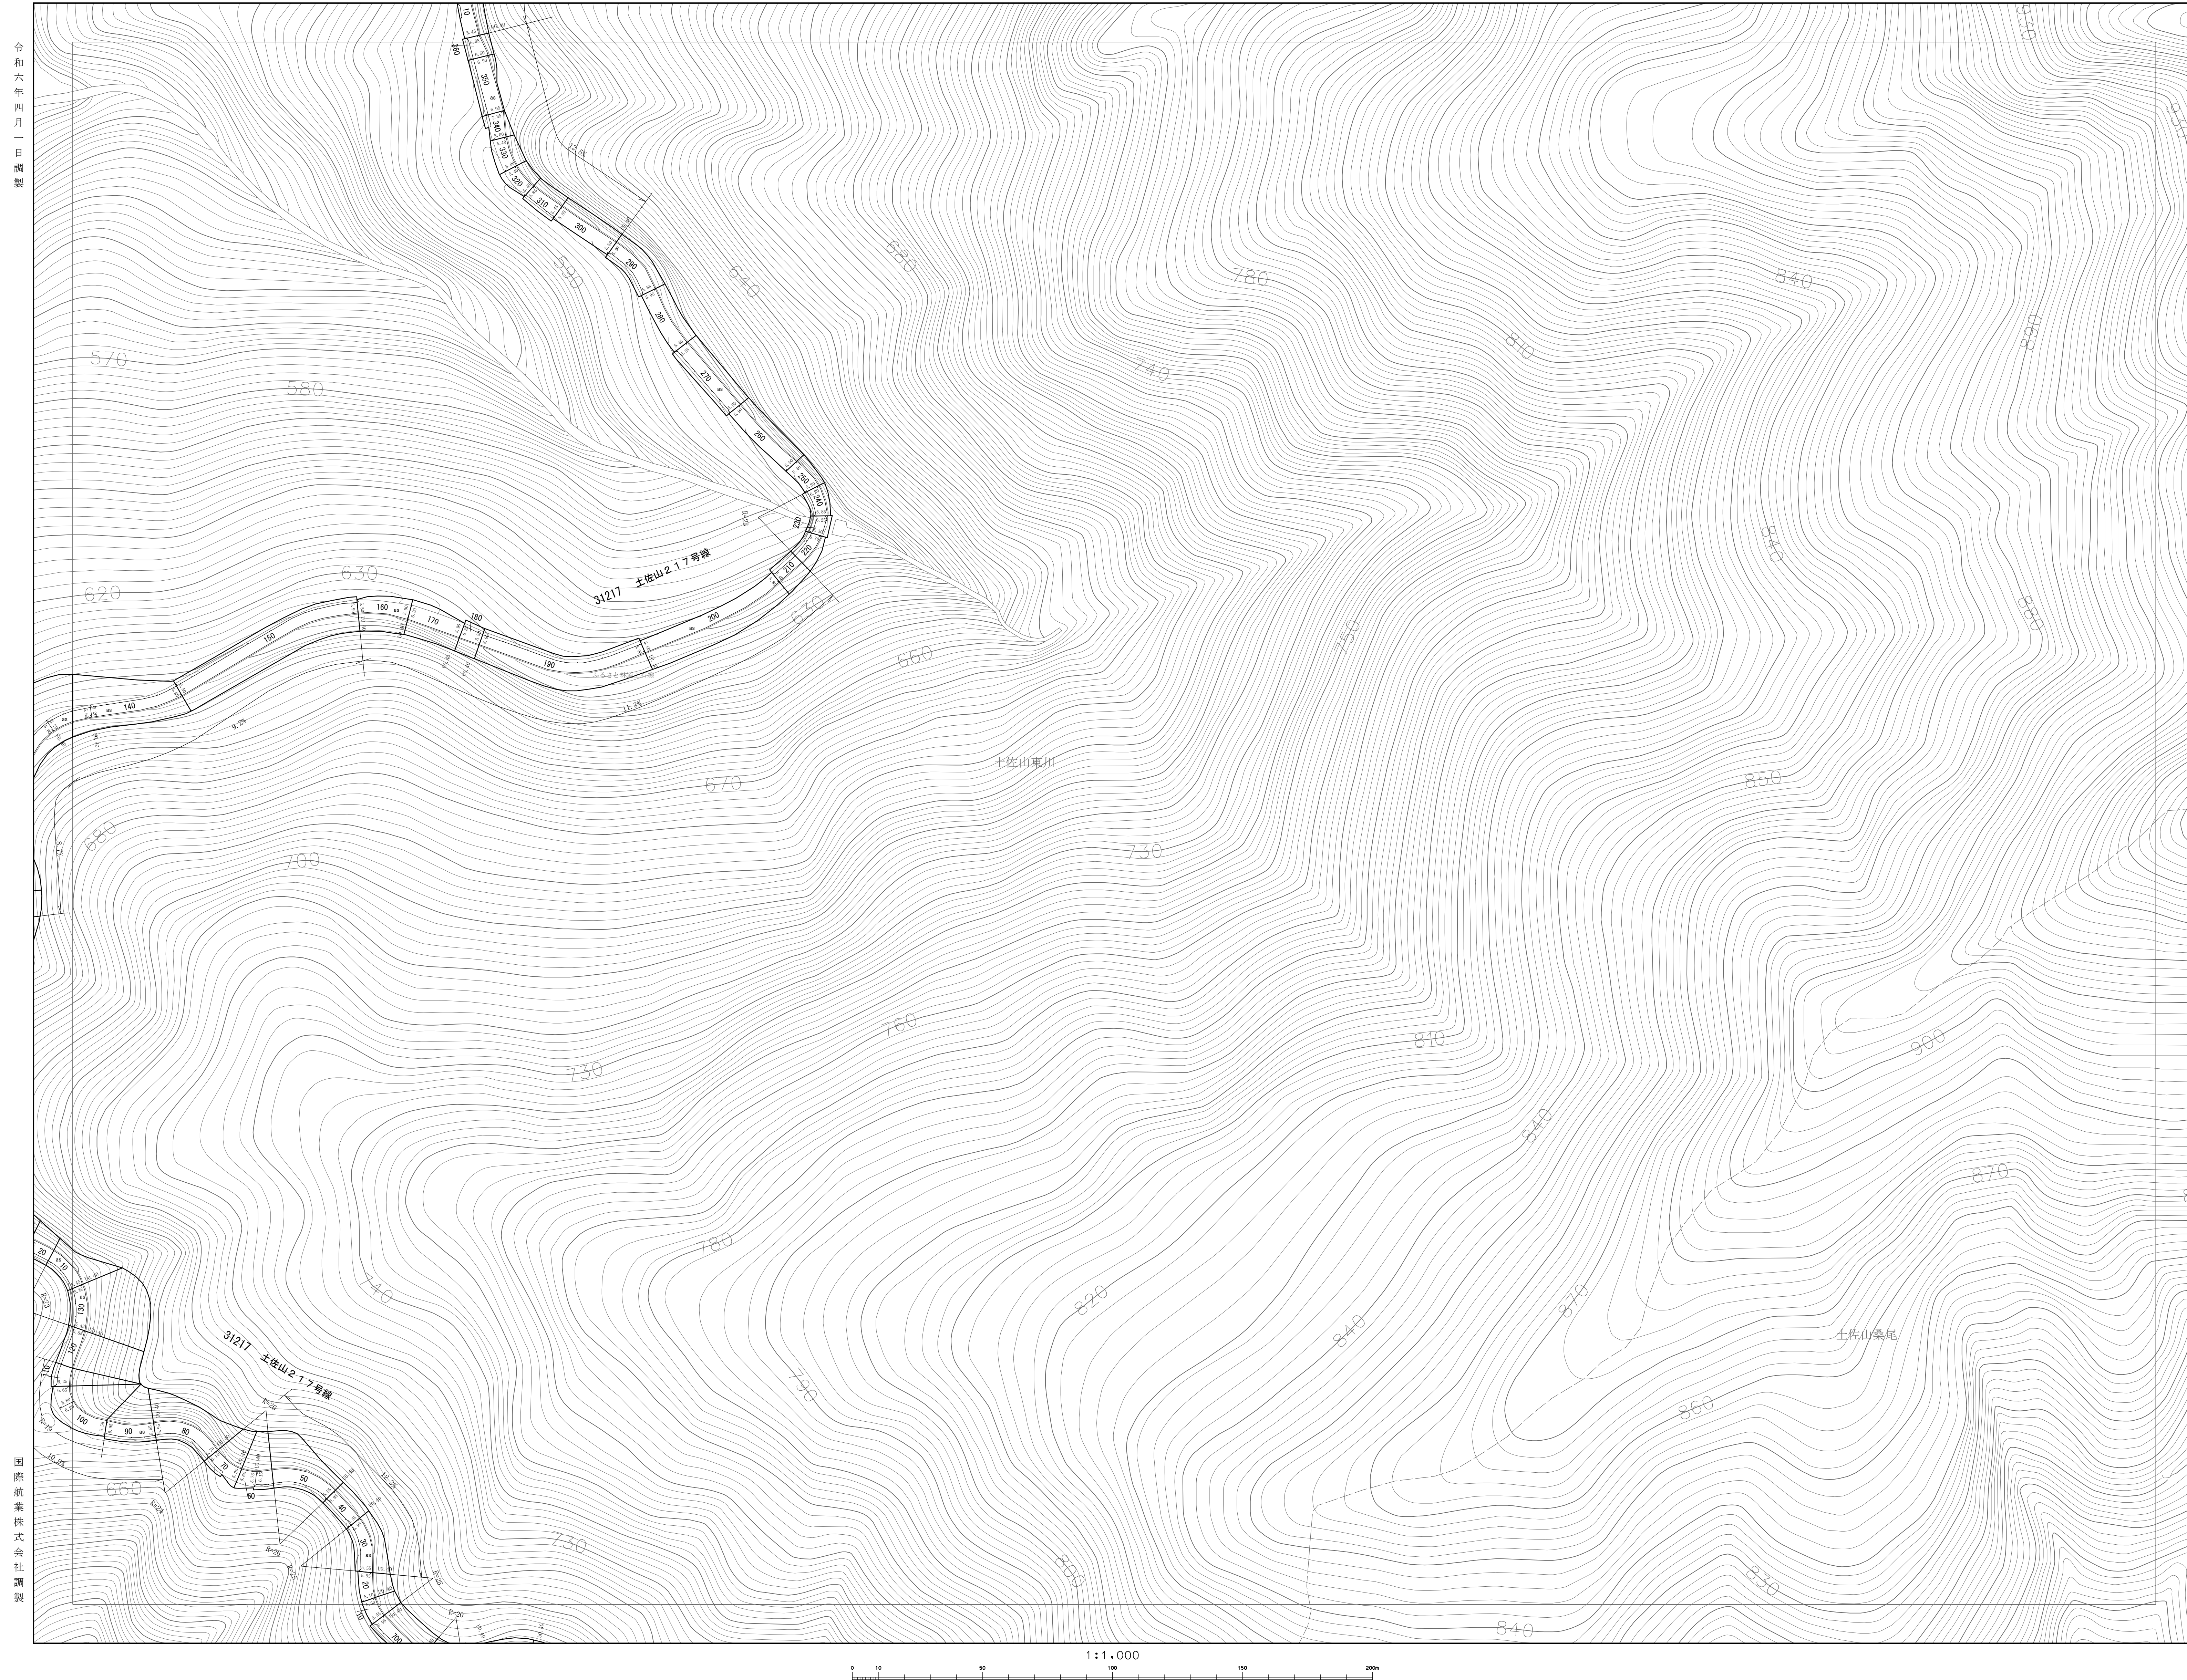


I-04	J-04	K-04
I-03	J-03	K-03
I-02	J-02	K-02

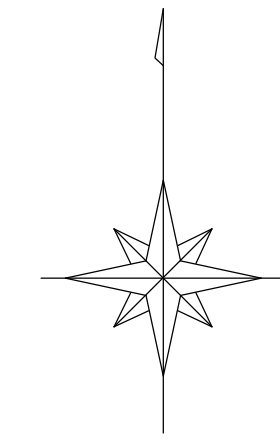

## 凡 例

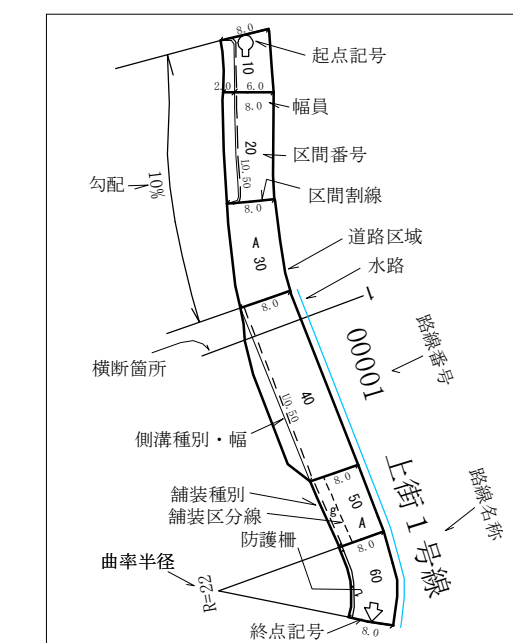


①分類  
U: U字例漢 (有蓋U・無蓋Uの区分は図面表示による)  
L: 三角例漢 (L型例漢含む)  
S: 索短例漢 (石索例漢含む)

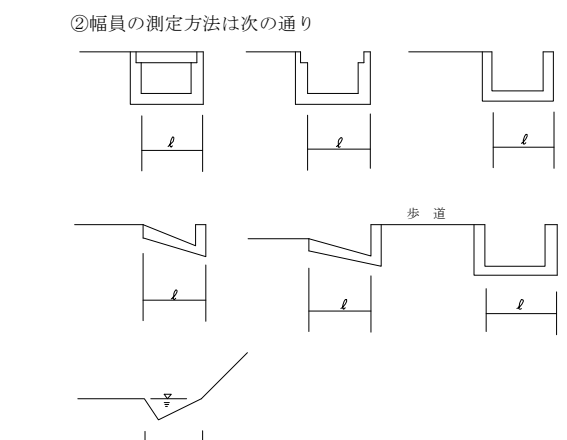

④3cm以下の水路及び側溝は原則として表示しない。

	市 境 界
	大 街 界
	町丁目界
	真 幅 道 路
	建設中の道路
	道 路 橋
	横断歩道橋
	歩 道
	道路のトンネル
	分 岐 路
	普通 鉄道
	特 急 電 車
	新 幹 線 (高速車)
	鉄道のトンネル
	普通 建物
	堅ろうな建物
	燃 焼 倉
	堅ろうな燃焼倉
	人 工 土 間 工
	泥 炭

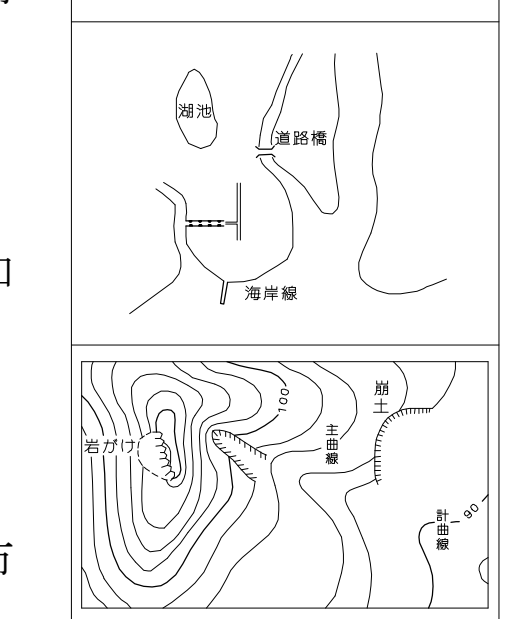

高知市

**J-03**