



平面図 S=1:1000

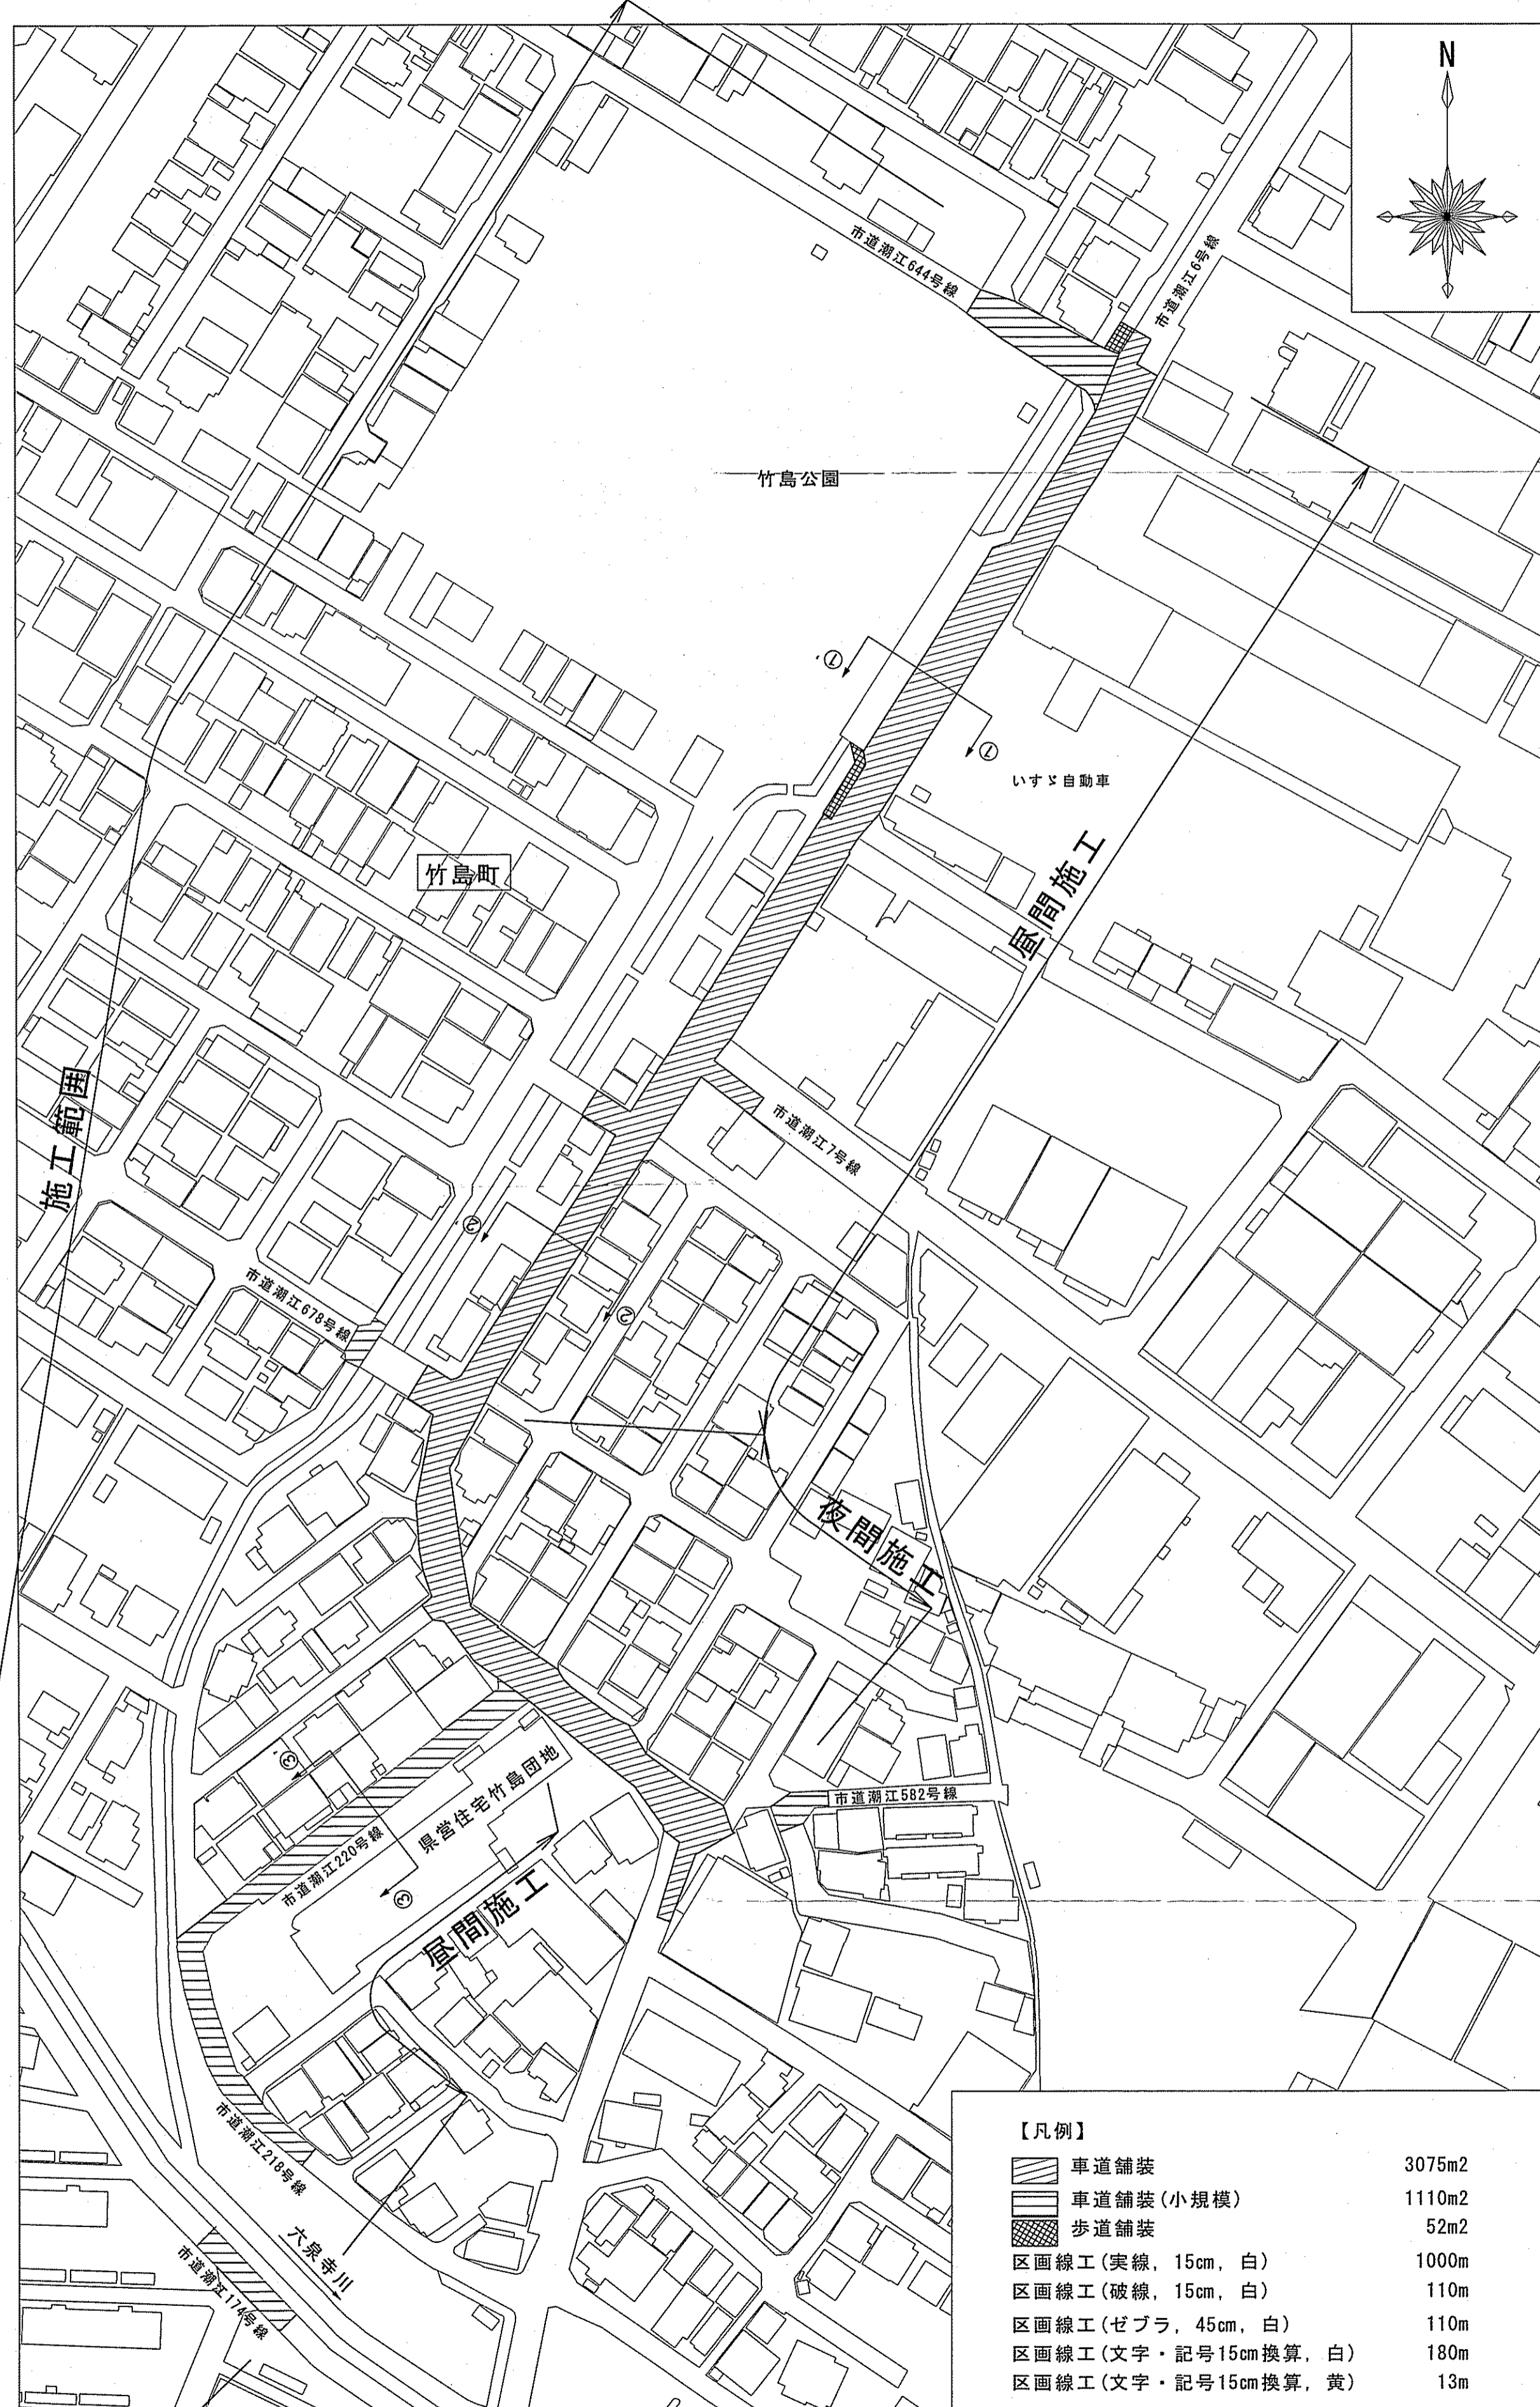


位置図 S=1:5000



舗装構成図 S=1:10

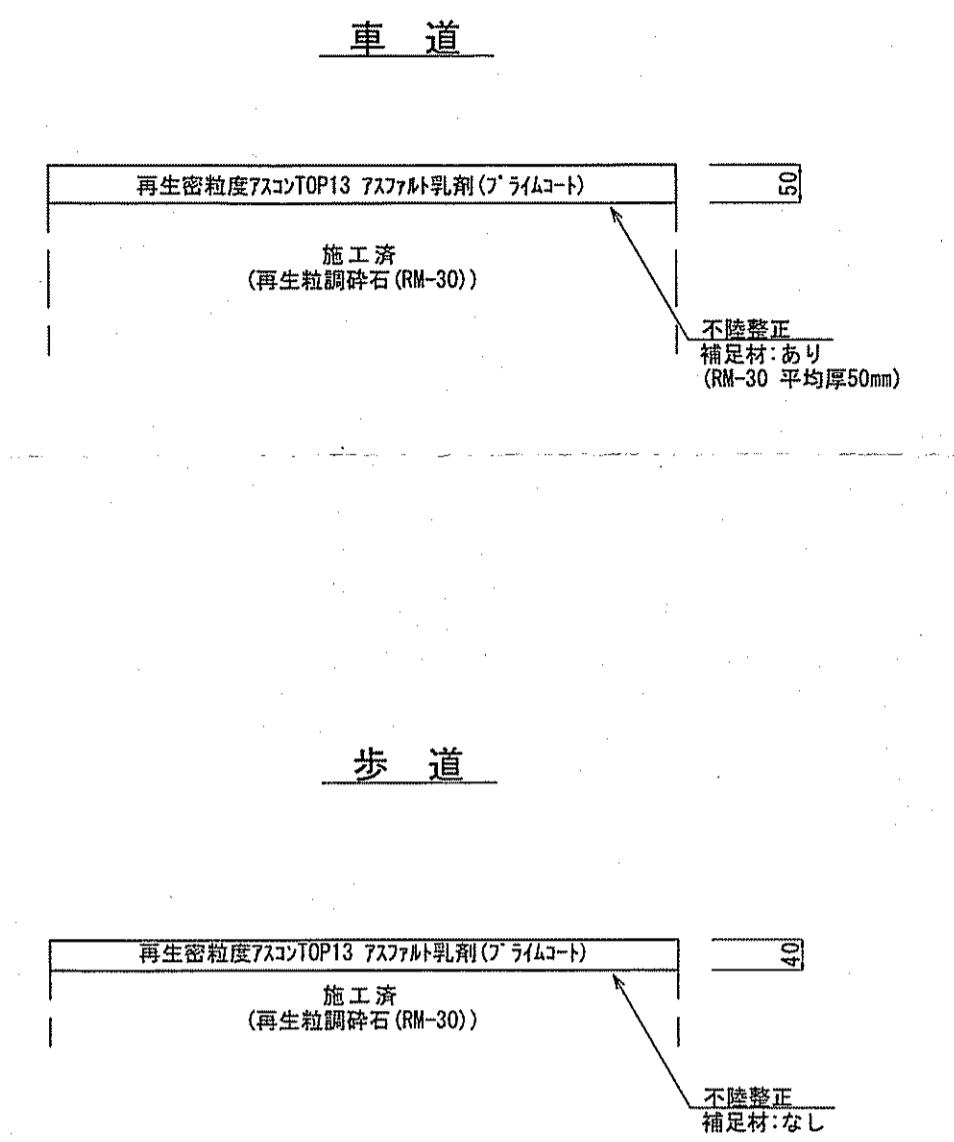

横断図 S=1:50

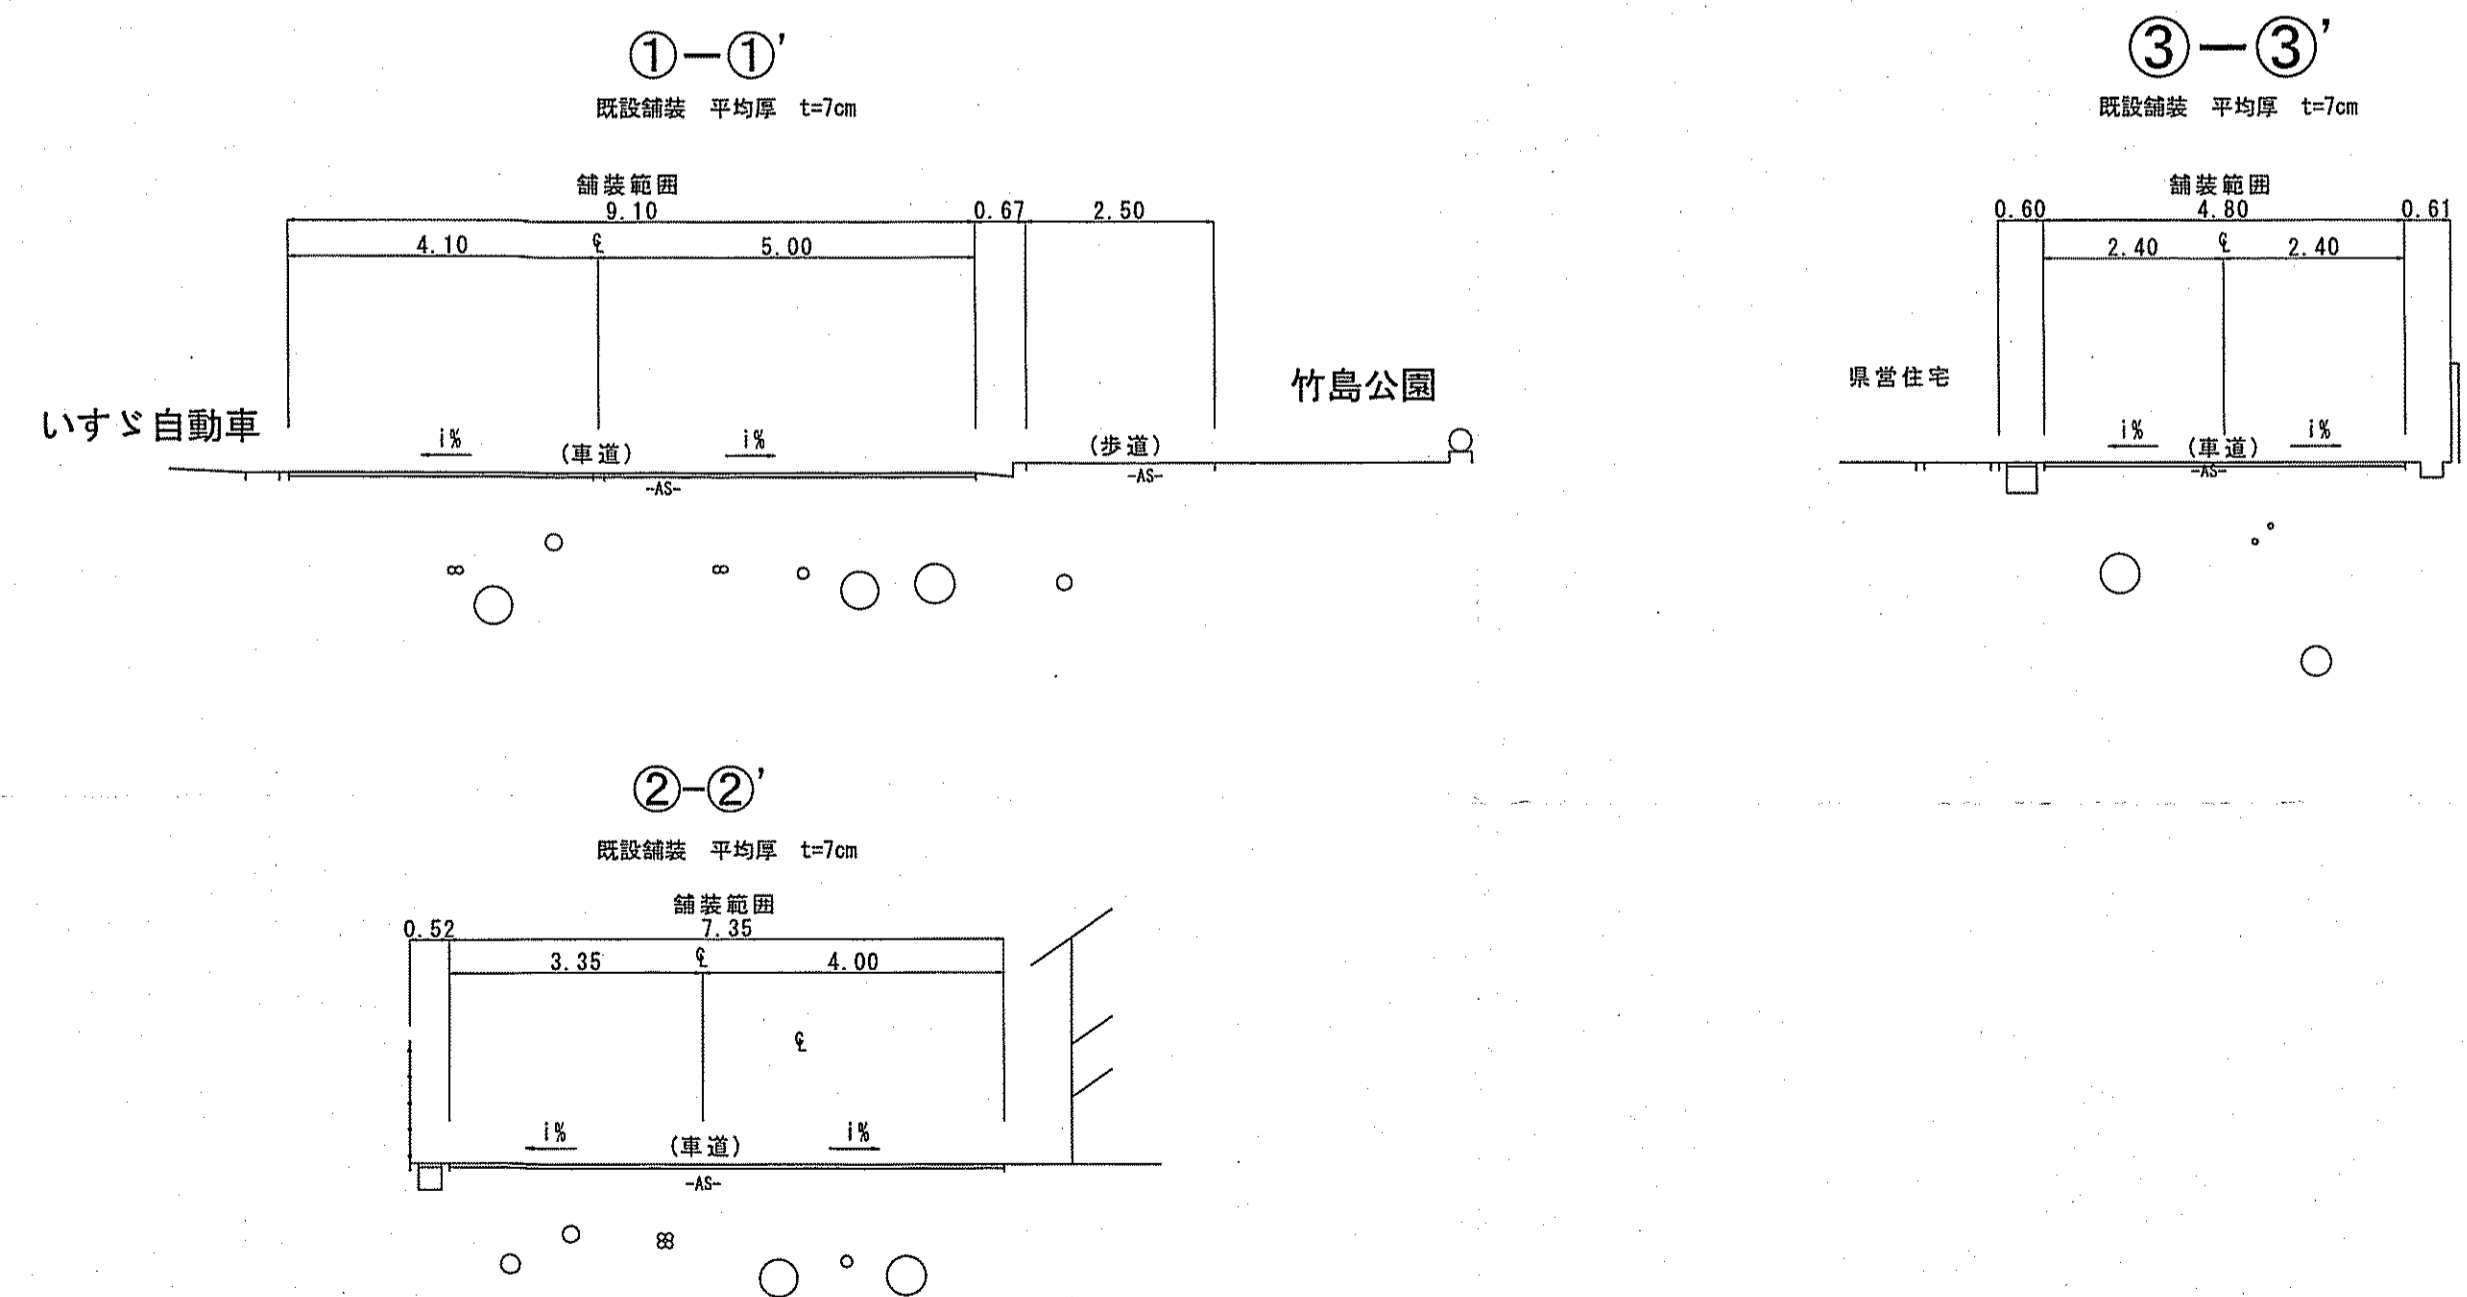

課長	課長補佐	係長	調査	設計
王	武	船	谷	藤
竹島町~六泉寺町 送水管布設に伴う舗装工事				1/1
位置図, 平面図, 横断図, 舗装構成図				図示
高知市上下水道局水道整備課				