



- ・本道路台帳図等は令和7年4月1日現在のもです。
- ・この道路台帳図に記載の道路幅員は現況幅員であり、土地境界を示すものではありません。
- ・記載されている地形や建築物線は地図作成時のものであり、最新の情報ではない可能性があります。
- ・道路台帳図等に関する著作権は、高知市に帰属します。
- ・道路台帳図等の閲覧に際して発生した、直接または間接の損害について、高知市は一切の責任を負いません。

P-16-2


道路台帳図（測定基図）

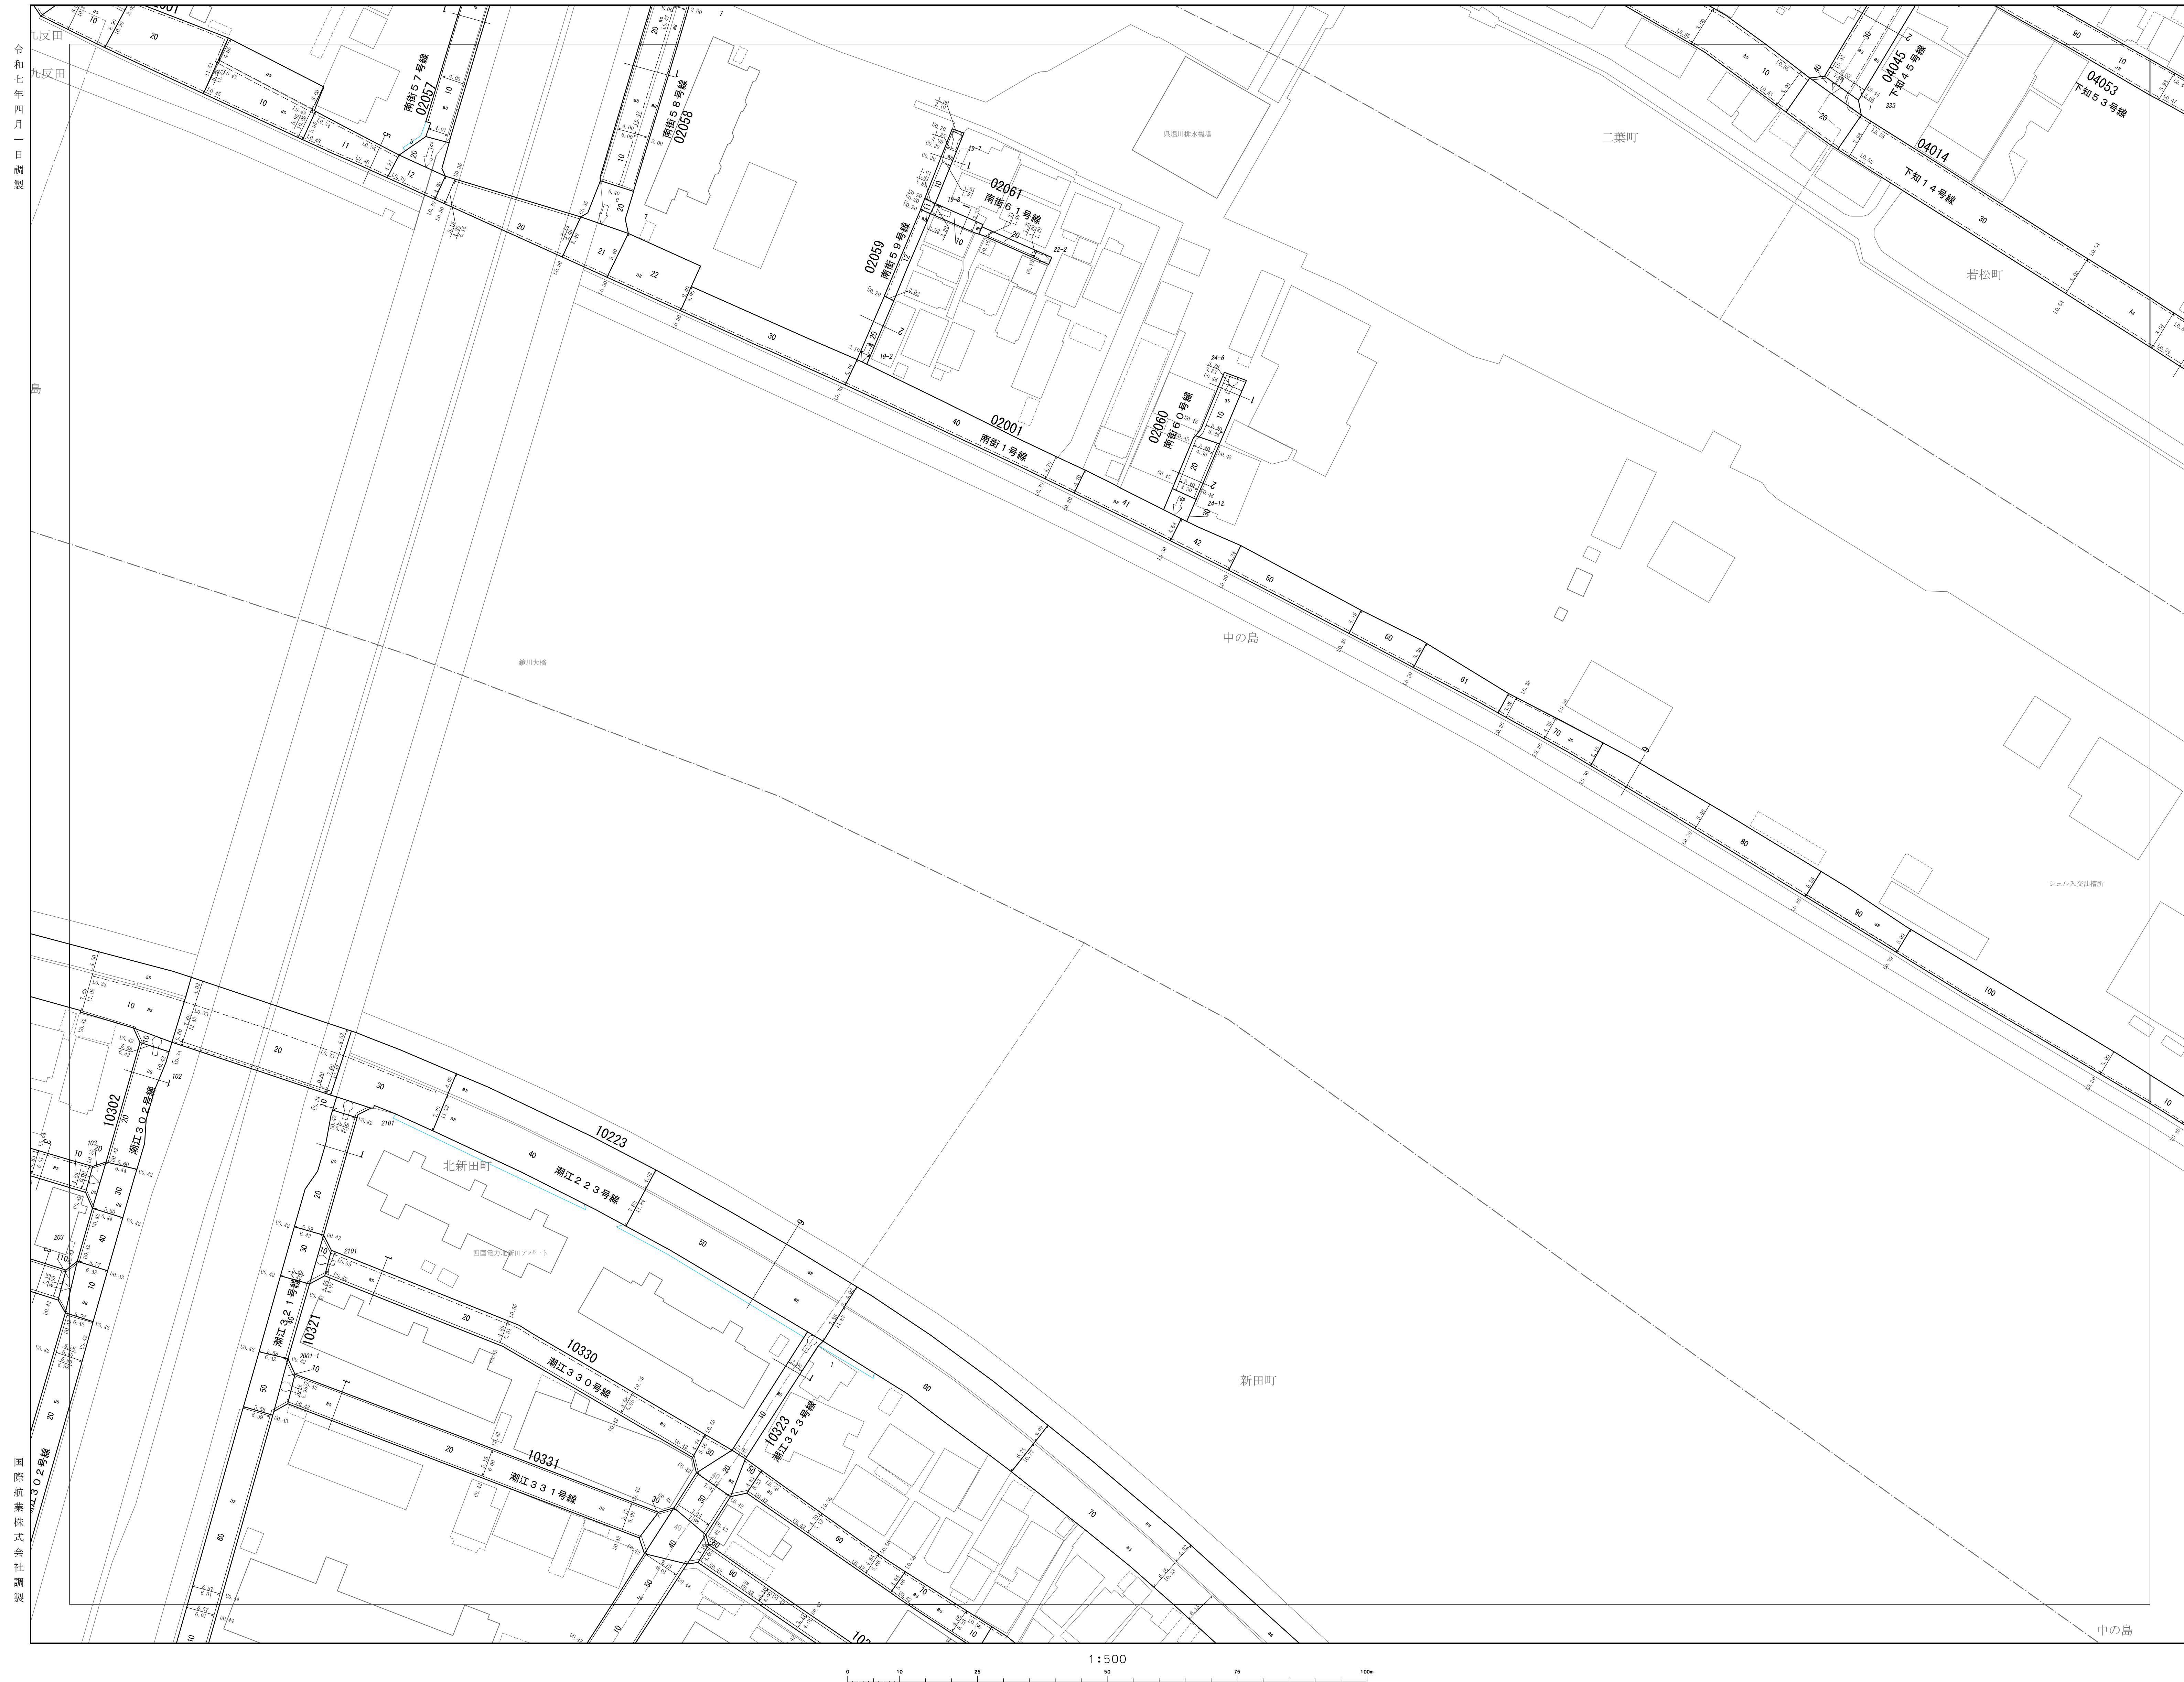


P-15-3	P-15-4	Q-15-3
P-16-1	P-16-2	Q-16-1
P-16-3	P-16-4	Q-16-3

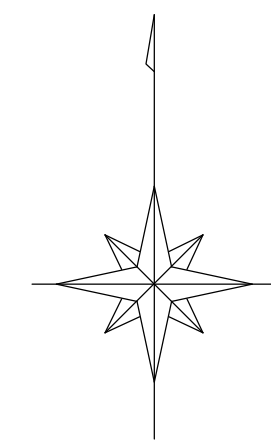

凡 例

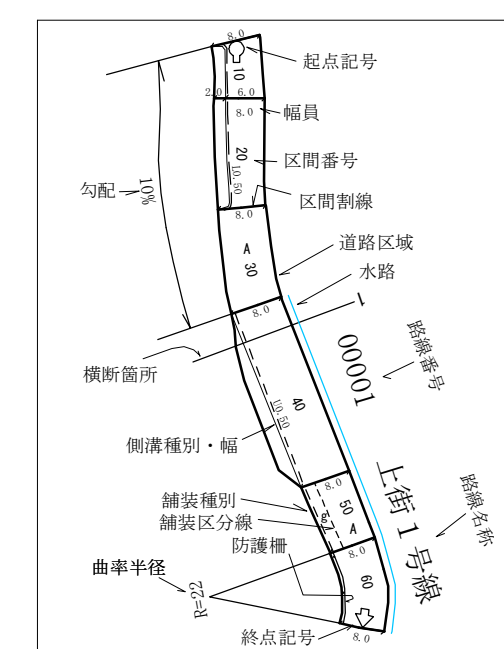


①分類
U: U字側溝 (有蓋U・無蓋Uの区分は図面表示による)
L: L字側溝 (L型側溝含む)
S: 素掘側溝 (石張側溝含む)

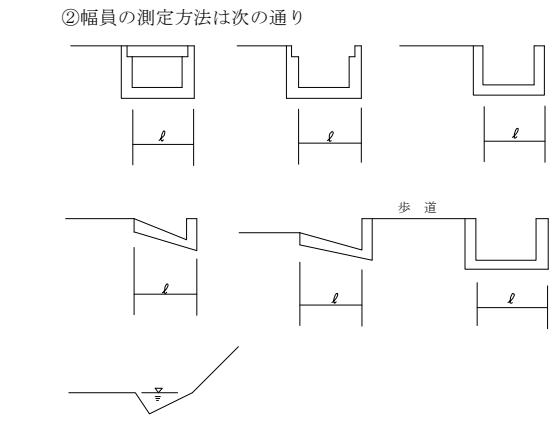

③③cm以下の水路及び側溝は原則として表示しない。

	市 域 界
	町 丁 目 界
	真 横 道 路
	建設中の道路
	道 路 橋
	模範歩道橋
	歩 道
	歩
	歩
高知市

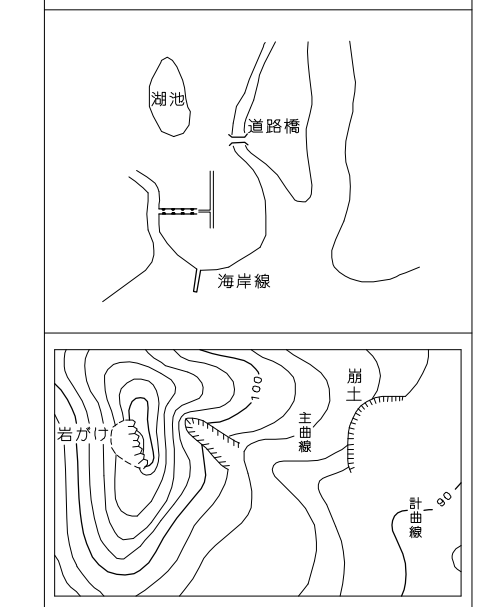

P-16-2