




P-15-3

道路台帳図（測定基図）


- 本道路台帳図等は令和7年4月1日現在のものです。
- この道路台帳図に記載の道路幅員は現況幅員であり、土地境界を示すものではありません。
- 記載されている地形や建築物線は地図作成時のものであり、最新の情報ではない可能性があります。
- 道路台帳図等に関する著作権は、高知市に帰属します。
- 道路台帳図等の閲覧に際して発生した、直接または間接の損害について、高知市は一切の責任を負いません。

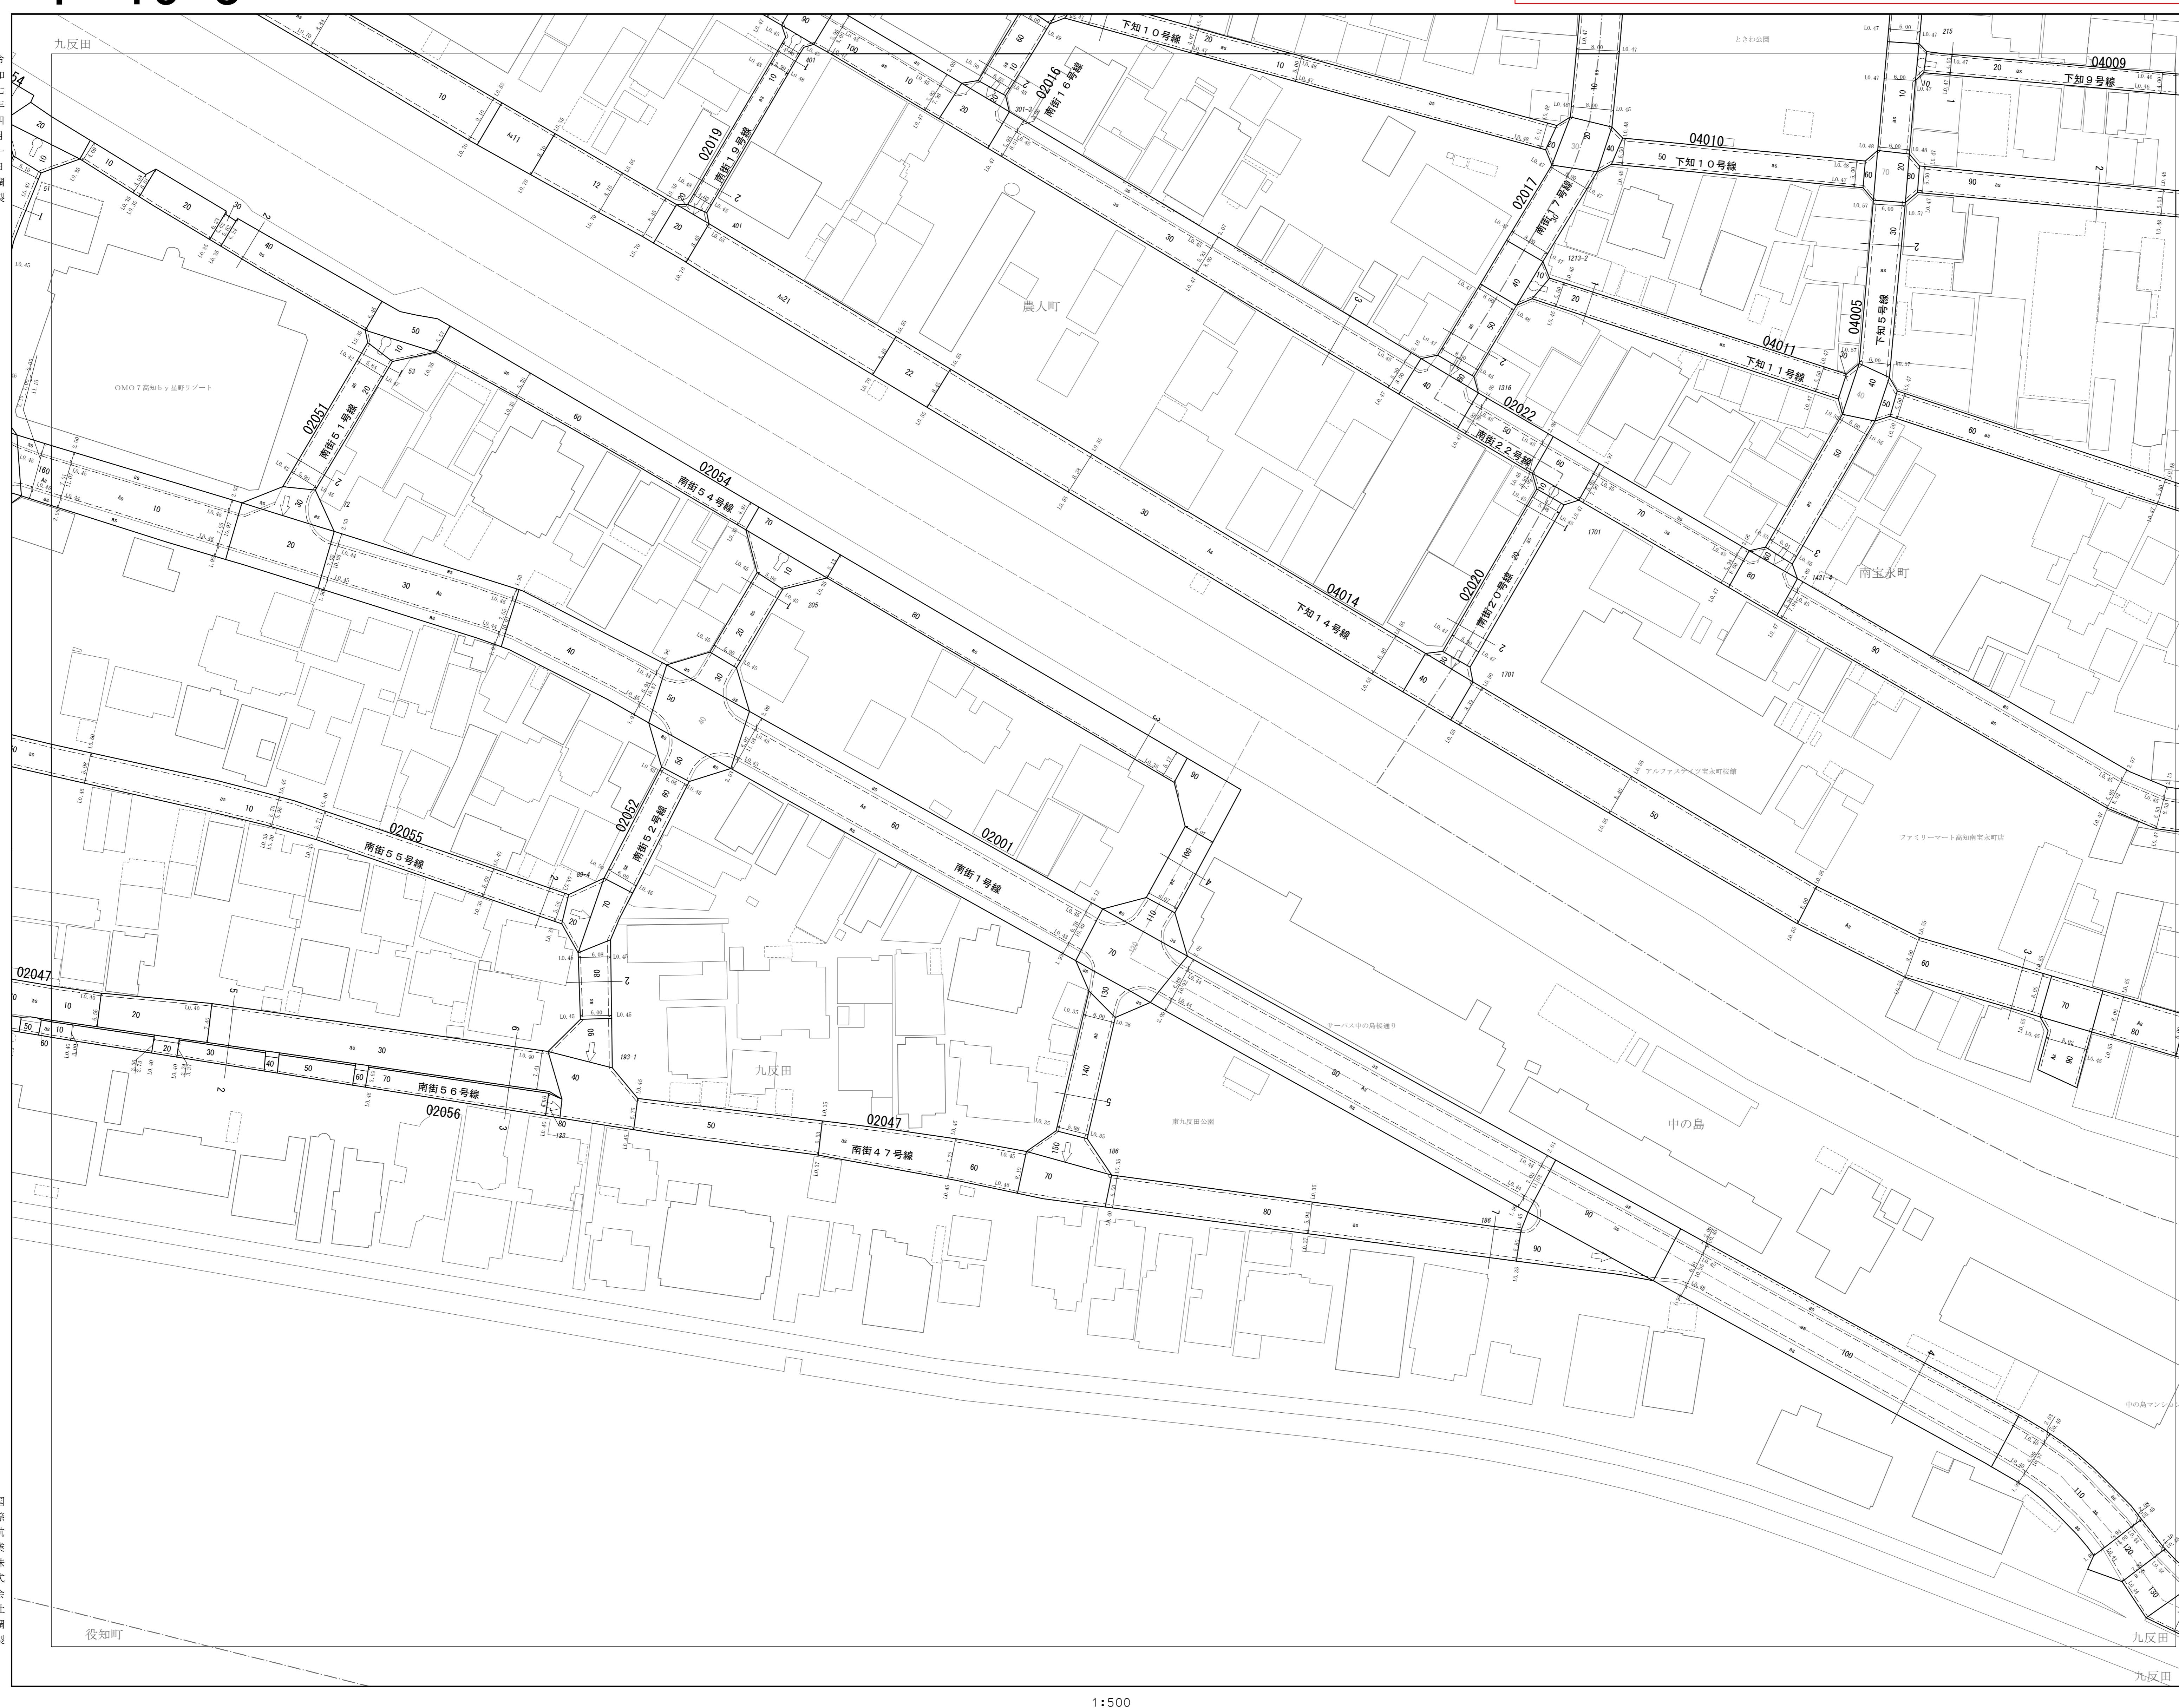

O-15-2	P-15-1	P-15-2
O-15-4	P-15-3	P-15-4
O-16-2	P-16-1	P-16-2

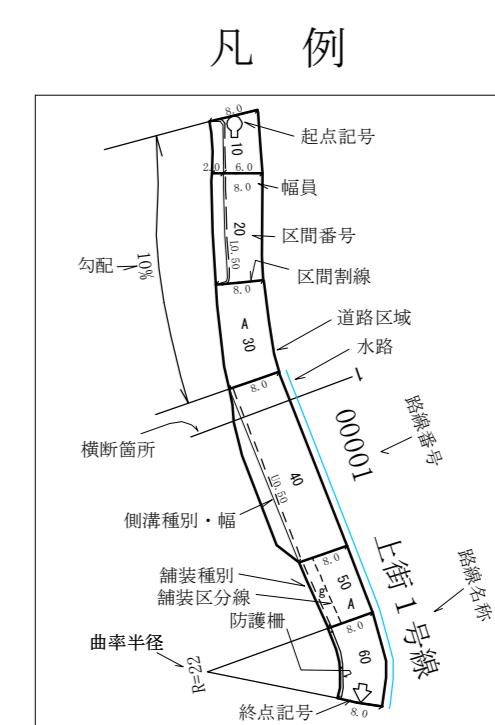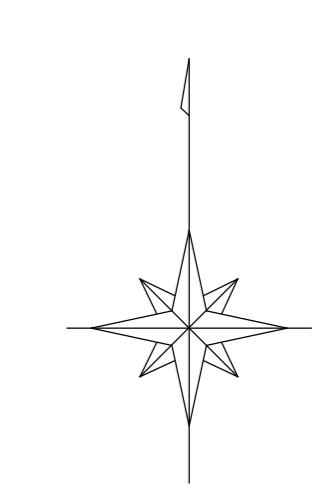

側溝の説明用
①側溝
U: U字側溝 (直線・湾曲)(P区分は因縁表示による)
L: L字側溝 (直線型側溝)
S: 斜面側溝 (右斜面側溝等)
②側溝の小走り方 (次の通り)

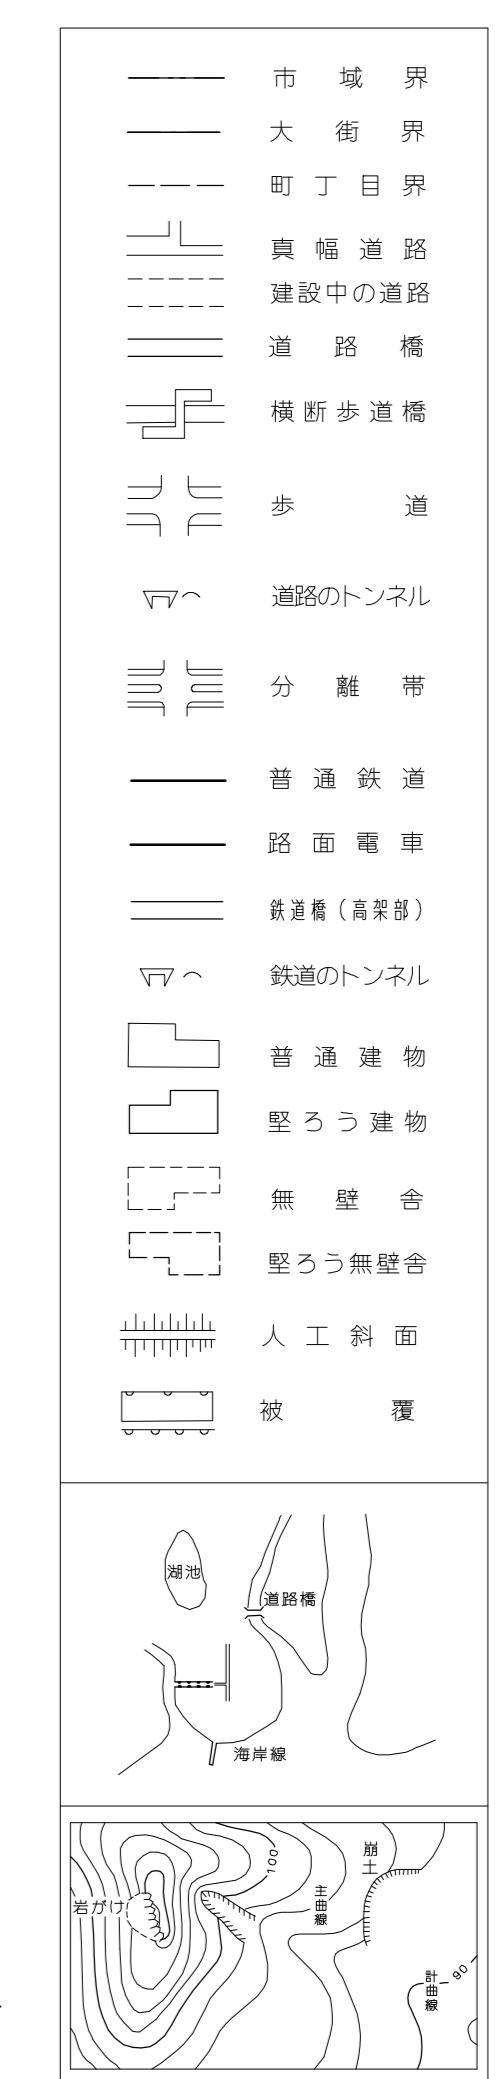

P-15-3