


L-14-4

道 路 台 帳 図 (測 定 基 図)

・本道路台帳図等は令和7年4月1日現在のものです。
・この道路台帳図に記載の道路幅員は現況幅員であり、土地境界を示すものではありません。
・記載されている地形や建築物線は地図作成時のものであり、最新の情報ではない可能性があります。
・道路台帳図等に関する著作権は、高知市に帰属します。
・道路台帳図等の閲覧に際して発生した、直接または間接の損害について、高知市は一切の責任を負いません。

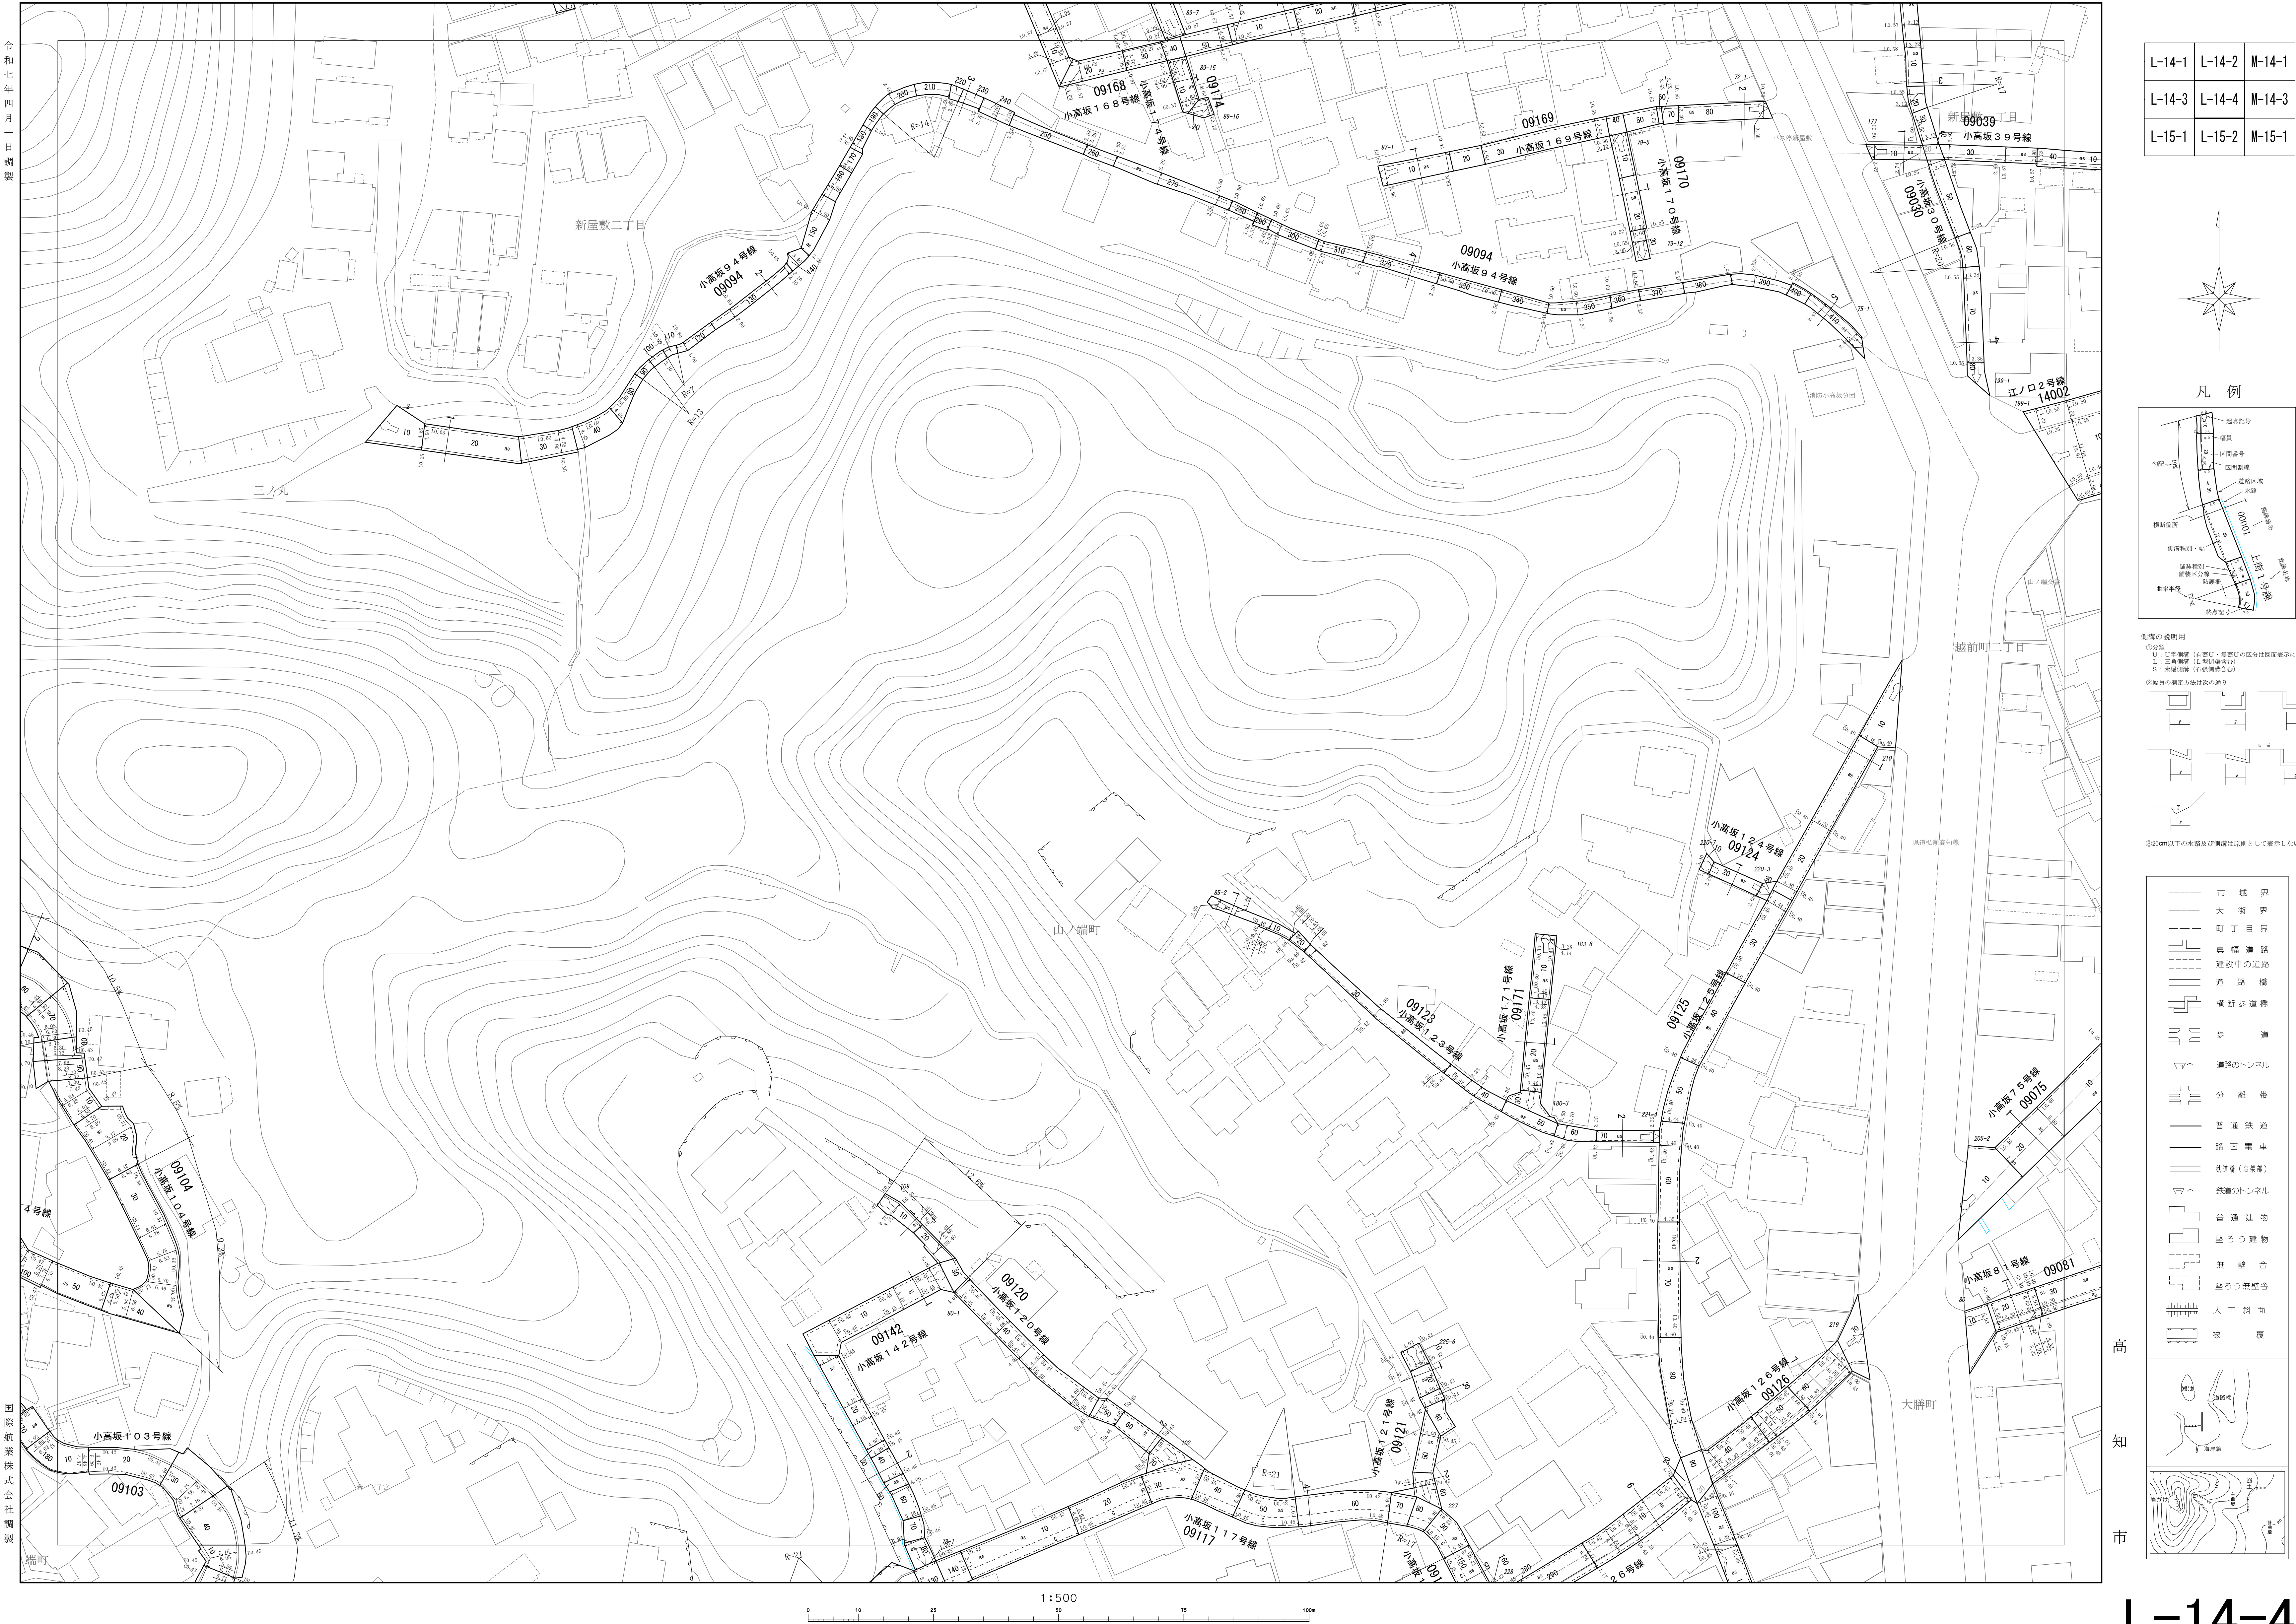


L-14-1	L-14-2	M-14-1
L-14-3	L-14-4	M-14-3
L-15-1	L-15-2	M-15-1




凡 例



図面の説明用
①: 道路幅員 (付帯し・無蓋の区分は図面表示による)
②: 道路幅員 (付帯し・無蓋の区分は図面表示による)
③: 道路幅員 (付帯し・無蓋の区分は図面表示による)

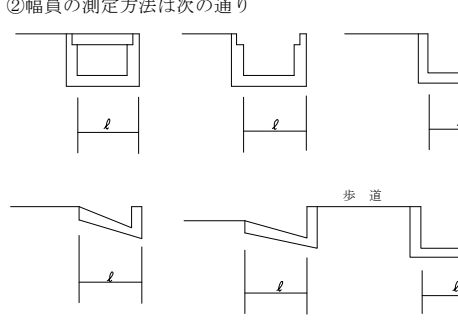

③: 200m以下の水渠及び側溝は図面として表示しない。

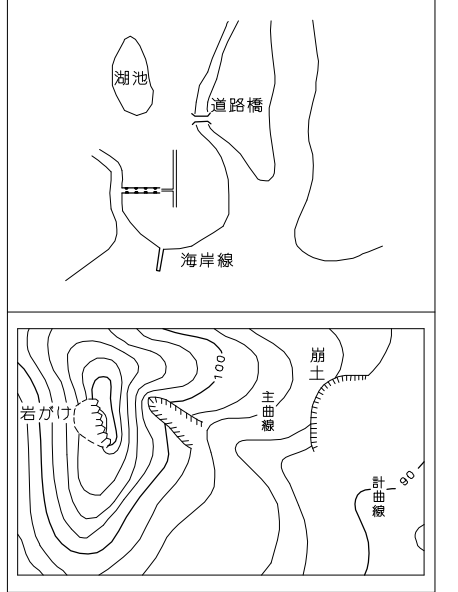

L-14-4