



・本道路台帳図等は令和7年4月1日現在のものです。
 ・この道路台帳図に記載の道路幅員は現況幅員であり、土地境界を示すものではありません。
 ・記載されている地形や建築物線は地図作成時のものであり、最新の情報ではない可能性があります。
 ・道路台帳図等に関する著作権は、高知市に帰属します。
 ・道路台帳図等の閲覧に際して発生した、直接または間接の損害について、高知市は一切の責任を負いません。

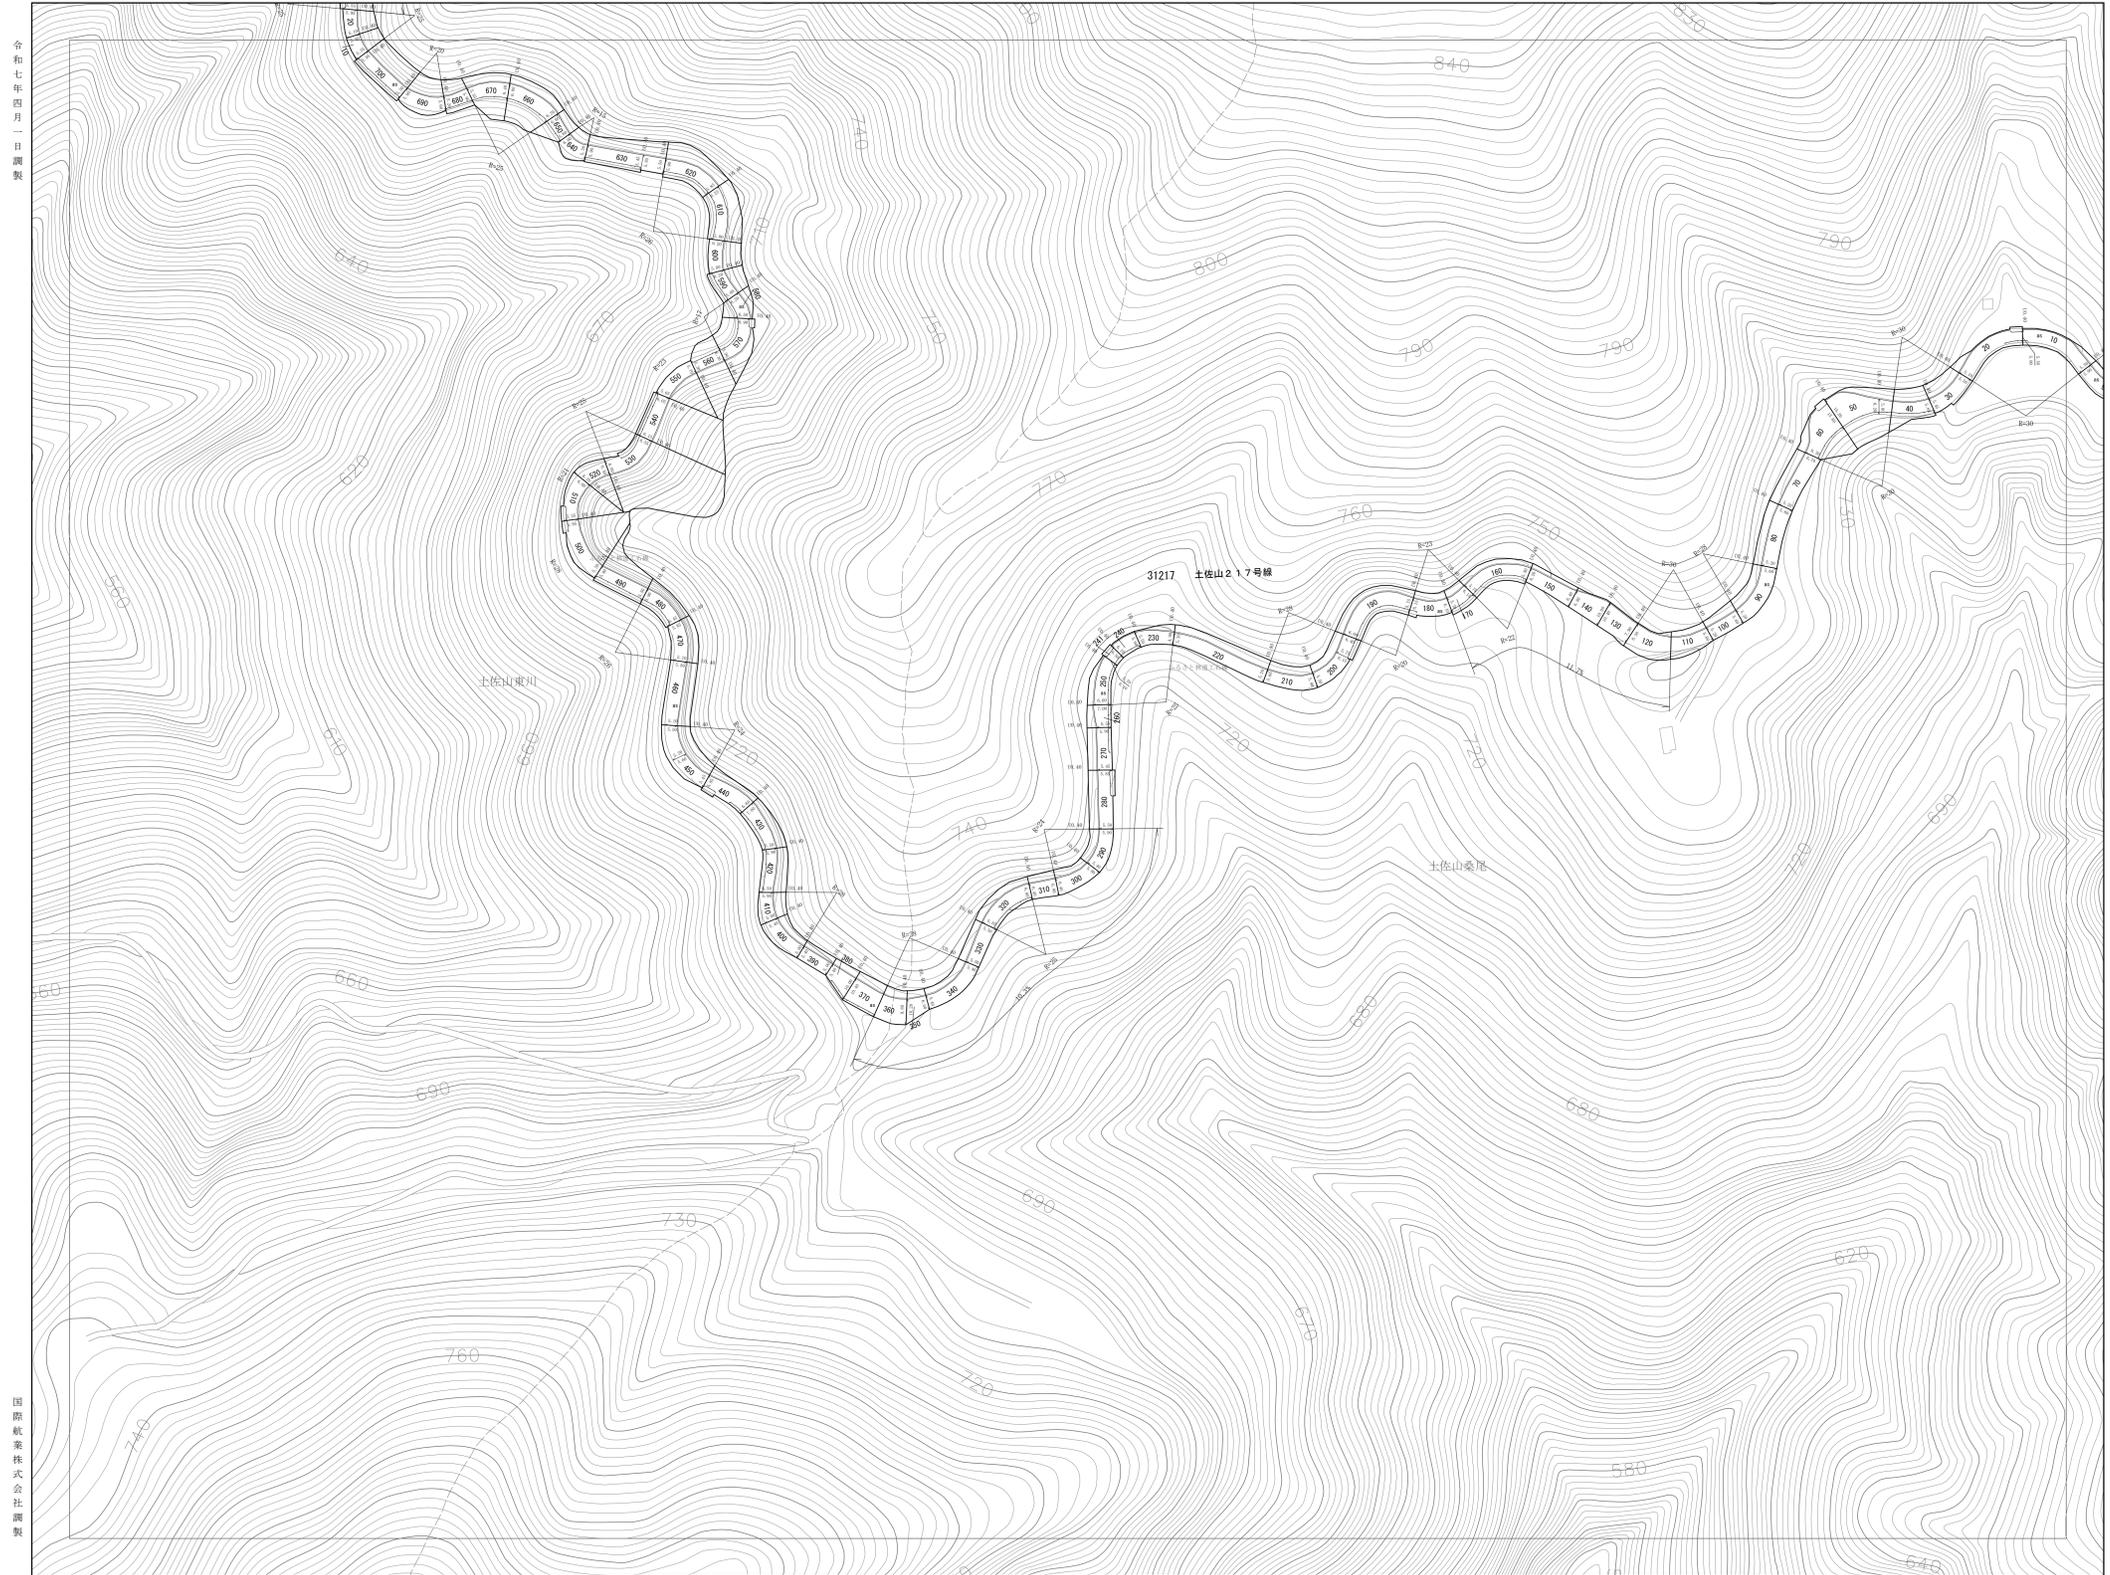


令和七年四月一日調製

国際航業株式会社調製

I-03	J-03	K-03
I-02	J-02	K-02
I-01	J-01	K-01

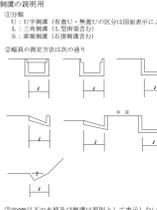

市域界
大 街 界
町丁界
県道
建設中の道路
道路橋
横断歩道橋
歩 道
涵道のトンネル
分離帯
普通鉄道
路面電車
鉄道線（高架橋）
鉄道のトンネル
普通建物
堅ろう建物
無 礎 舎
堅ろう無礎舎
人工斜面
被 覆

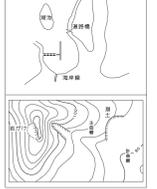

高知市

