


L-3



## 道路台帳図（測定基図）

- 本道路台帳図等は令和7年4月1日現在のものです。
- この道路台帳図に記載の道路幅員は現況幅員であり、土地境界を示すものではありません。
- 記載されている地形や建築物線は地図作成時のものであり、最新の情報ではない可能性があります。
- 道路台帳図等に関する著作権は、高知市に帰属します。
- 道路台帳図等の閲覧に際して発生した、直接または間接の損害について、高知市は一切の責任を負いません。

令和七年四月一日調製

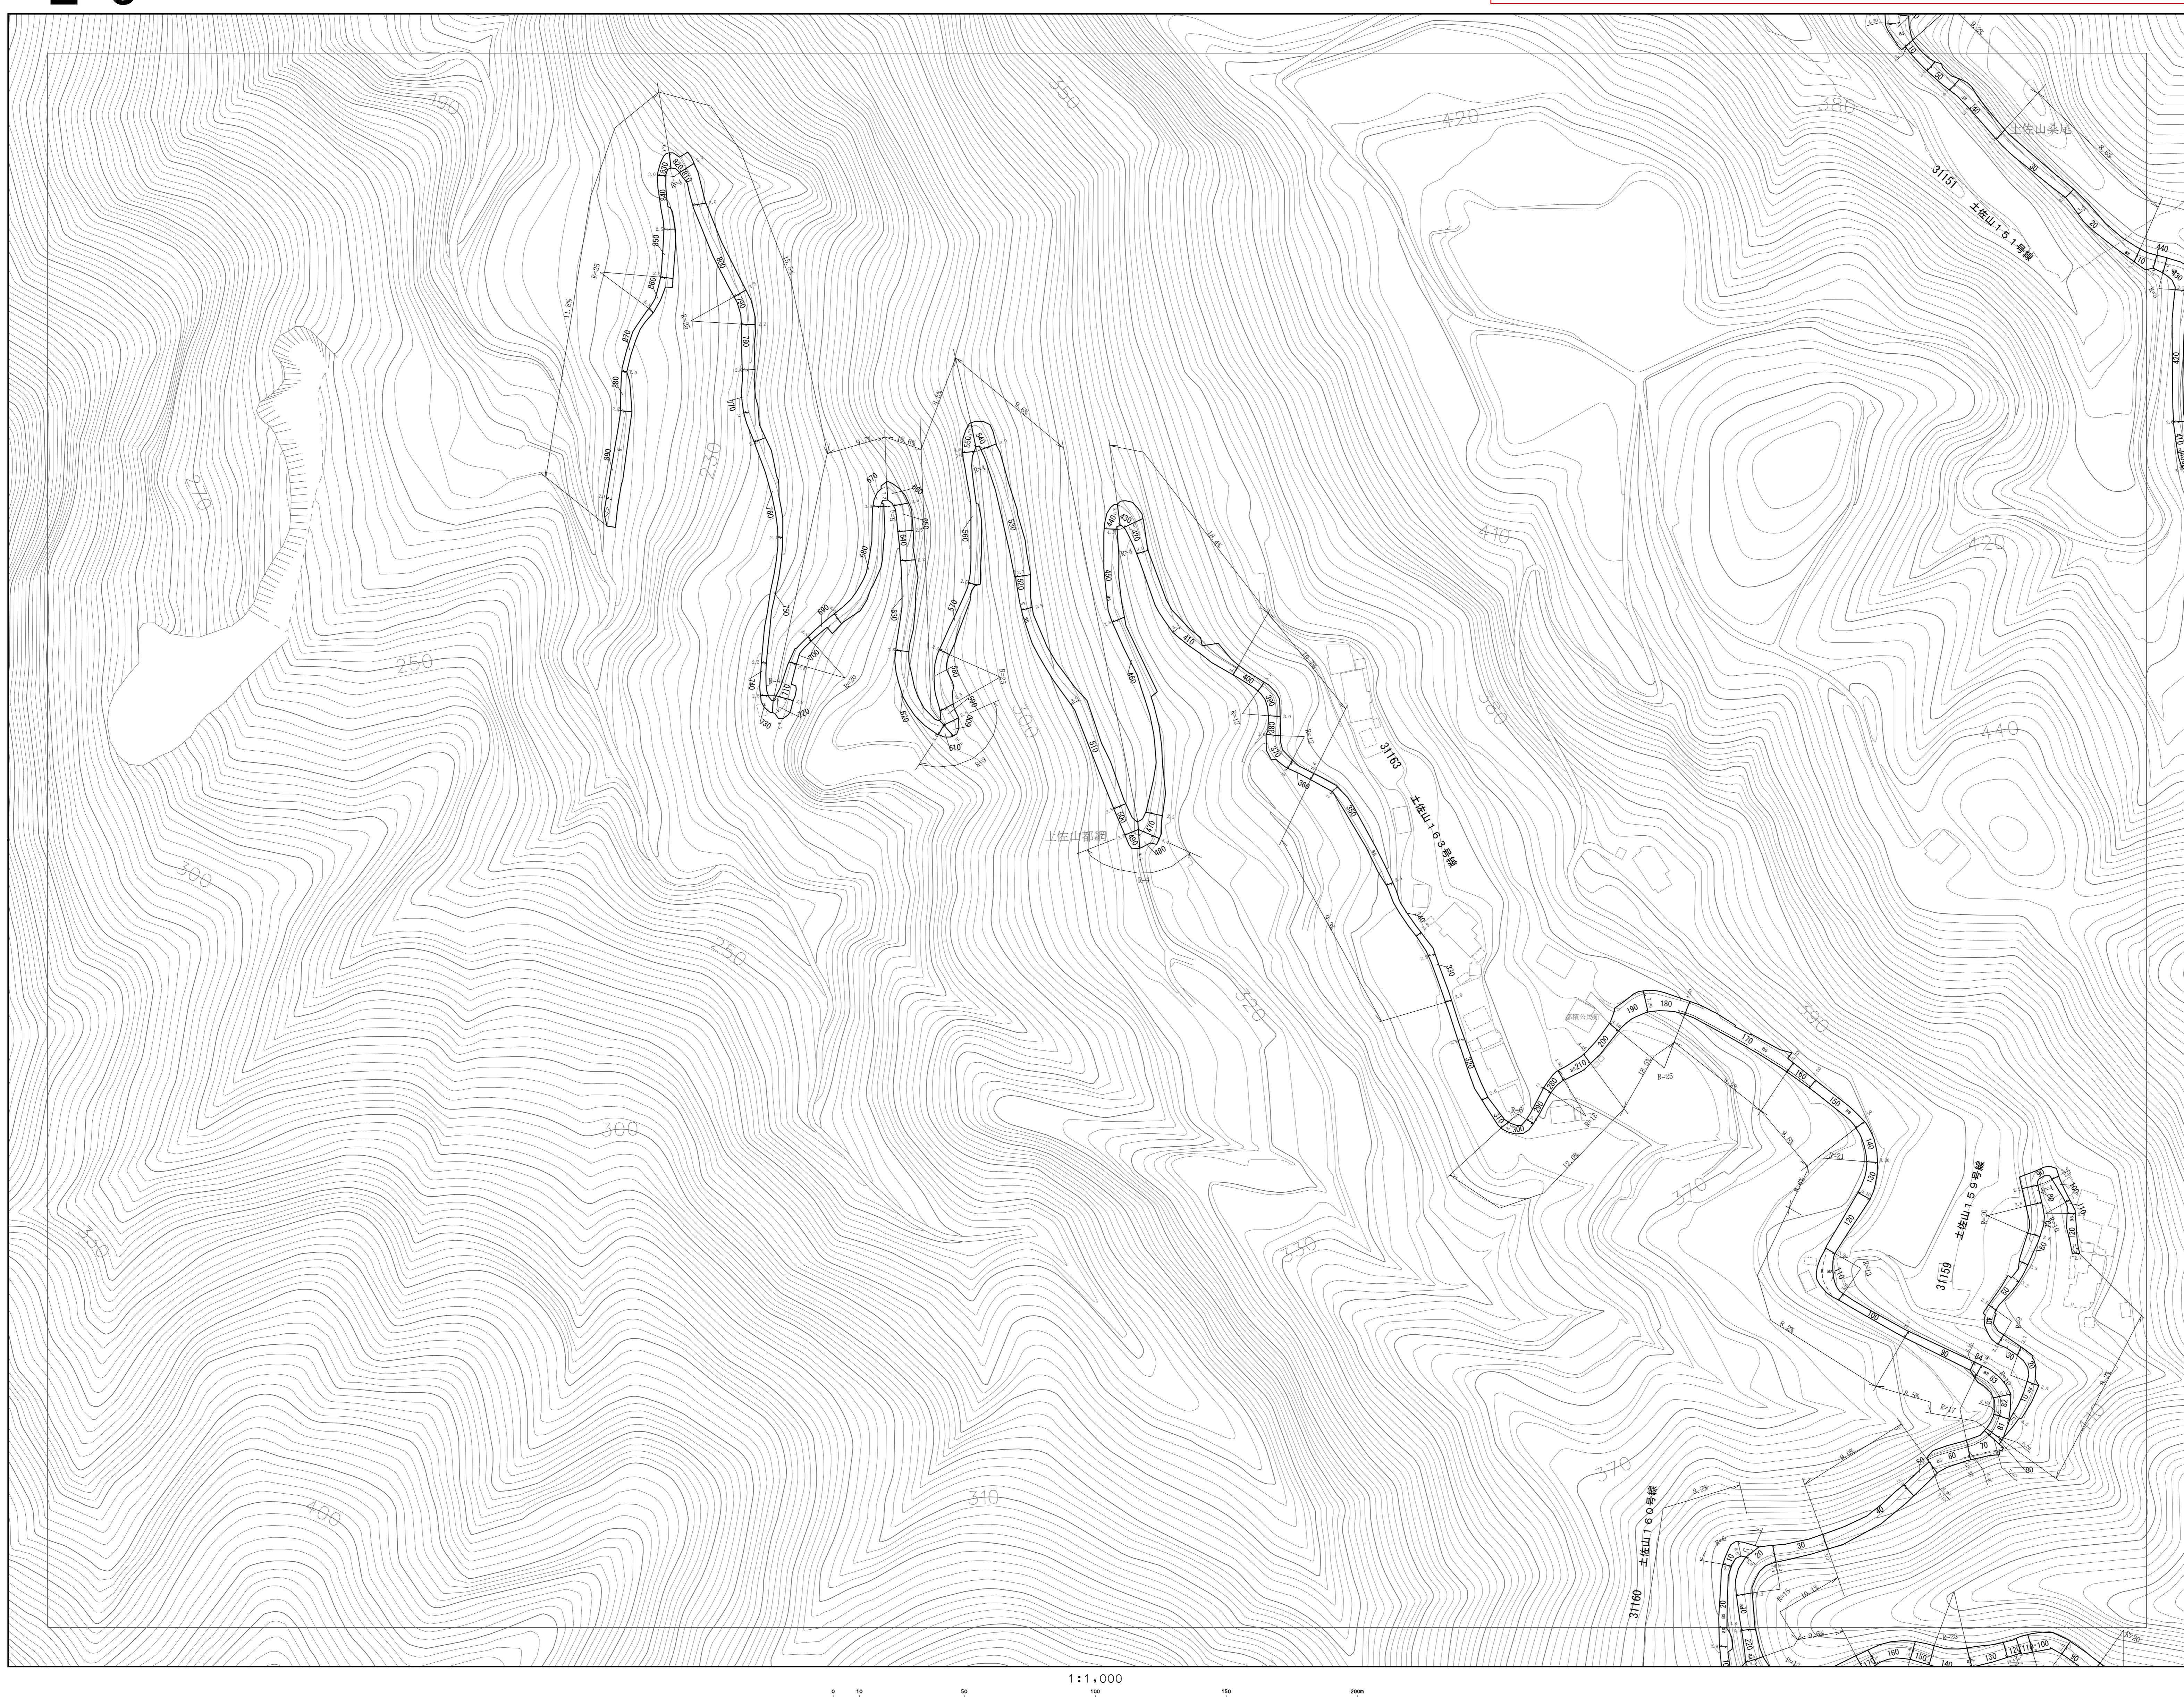


K-2	L-2	M-2
K-3	L-3	M-3
K-4	L-4	M-4

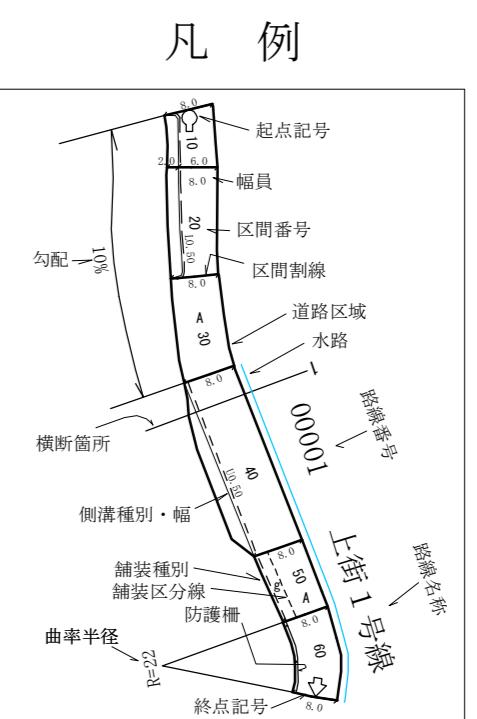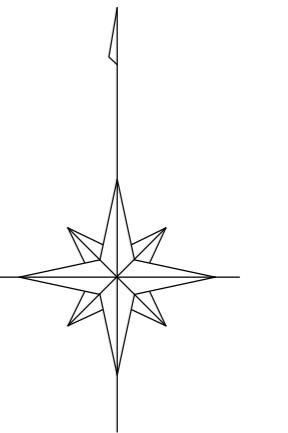

側溝の表示用  
①側溝  
U: U字側溝 (直線・L字型の区分は断面表示による)  
L: L字側溝 (L型側溝)  
S: 斜面側溝 (右斜面側溝)

②側溝の测定方法は次の通り  
□: 10cm以下の水路及び側溝は原則として表示しない。

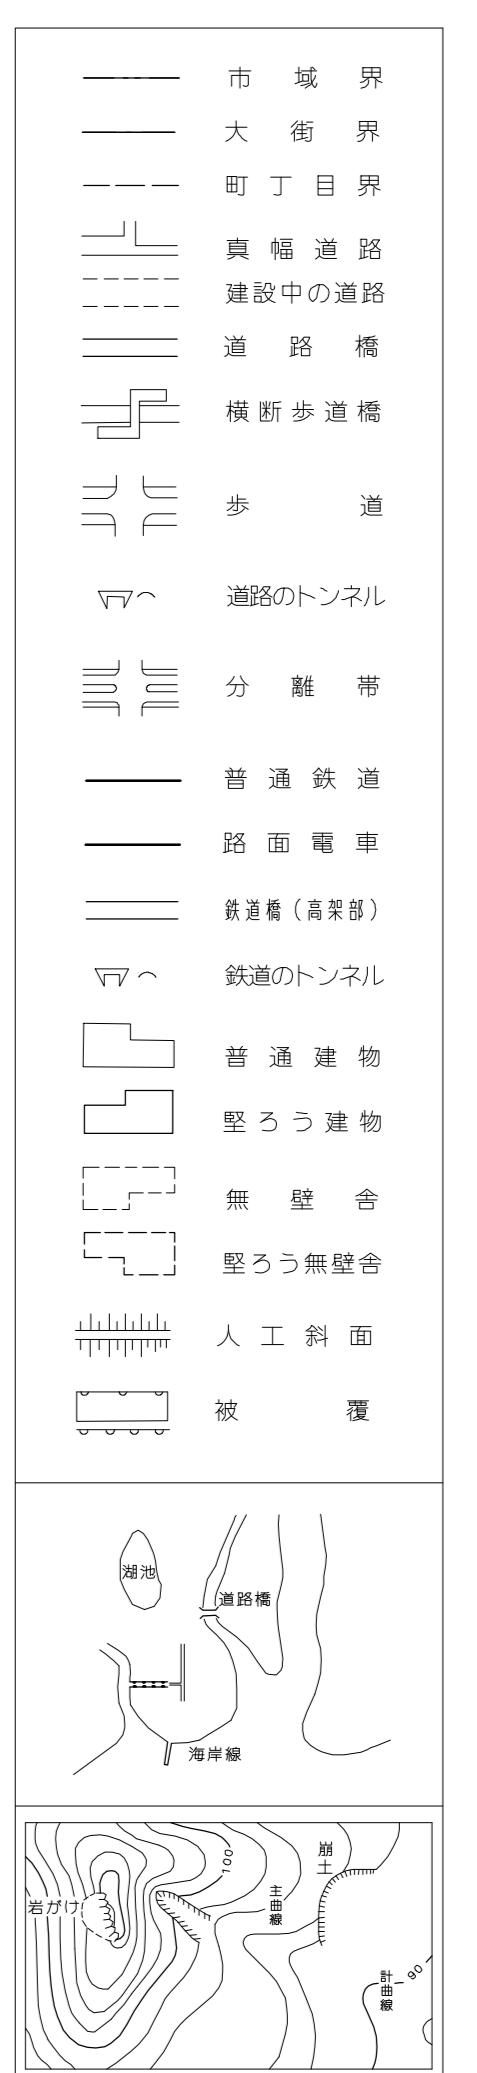

L-3