・本道路台帳図等は令和7年4月1日現在のものです。
・この道路台帳図に記載の道路幅員は現況幅員であり、土地境界を示すものではありません。
・記載されている地形や建築物線は地図作成時のものであり、最新の情報ではない可能性があります。
・道路台帳図等に関する著作権は、高知市に帰属します。
・道路台帳図等の閲覧に際して発生した、直接または間接の損害について、高知市は一切の責任を負いません。

I-6

道路台帳図（測定基図）

令和七年四月一日調製

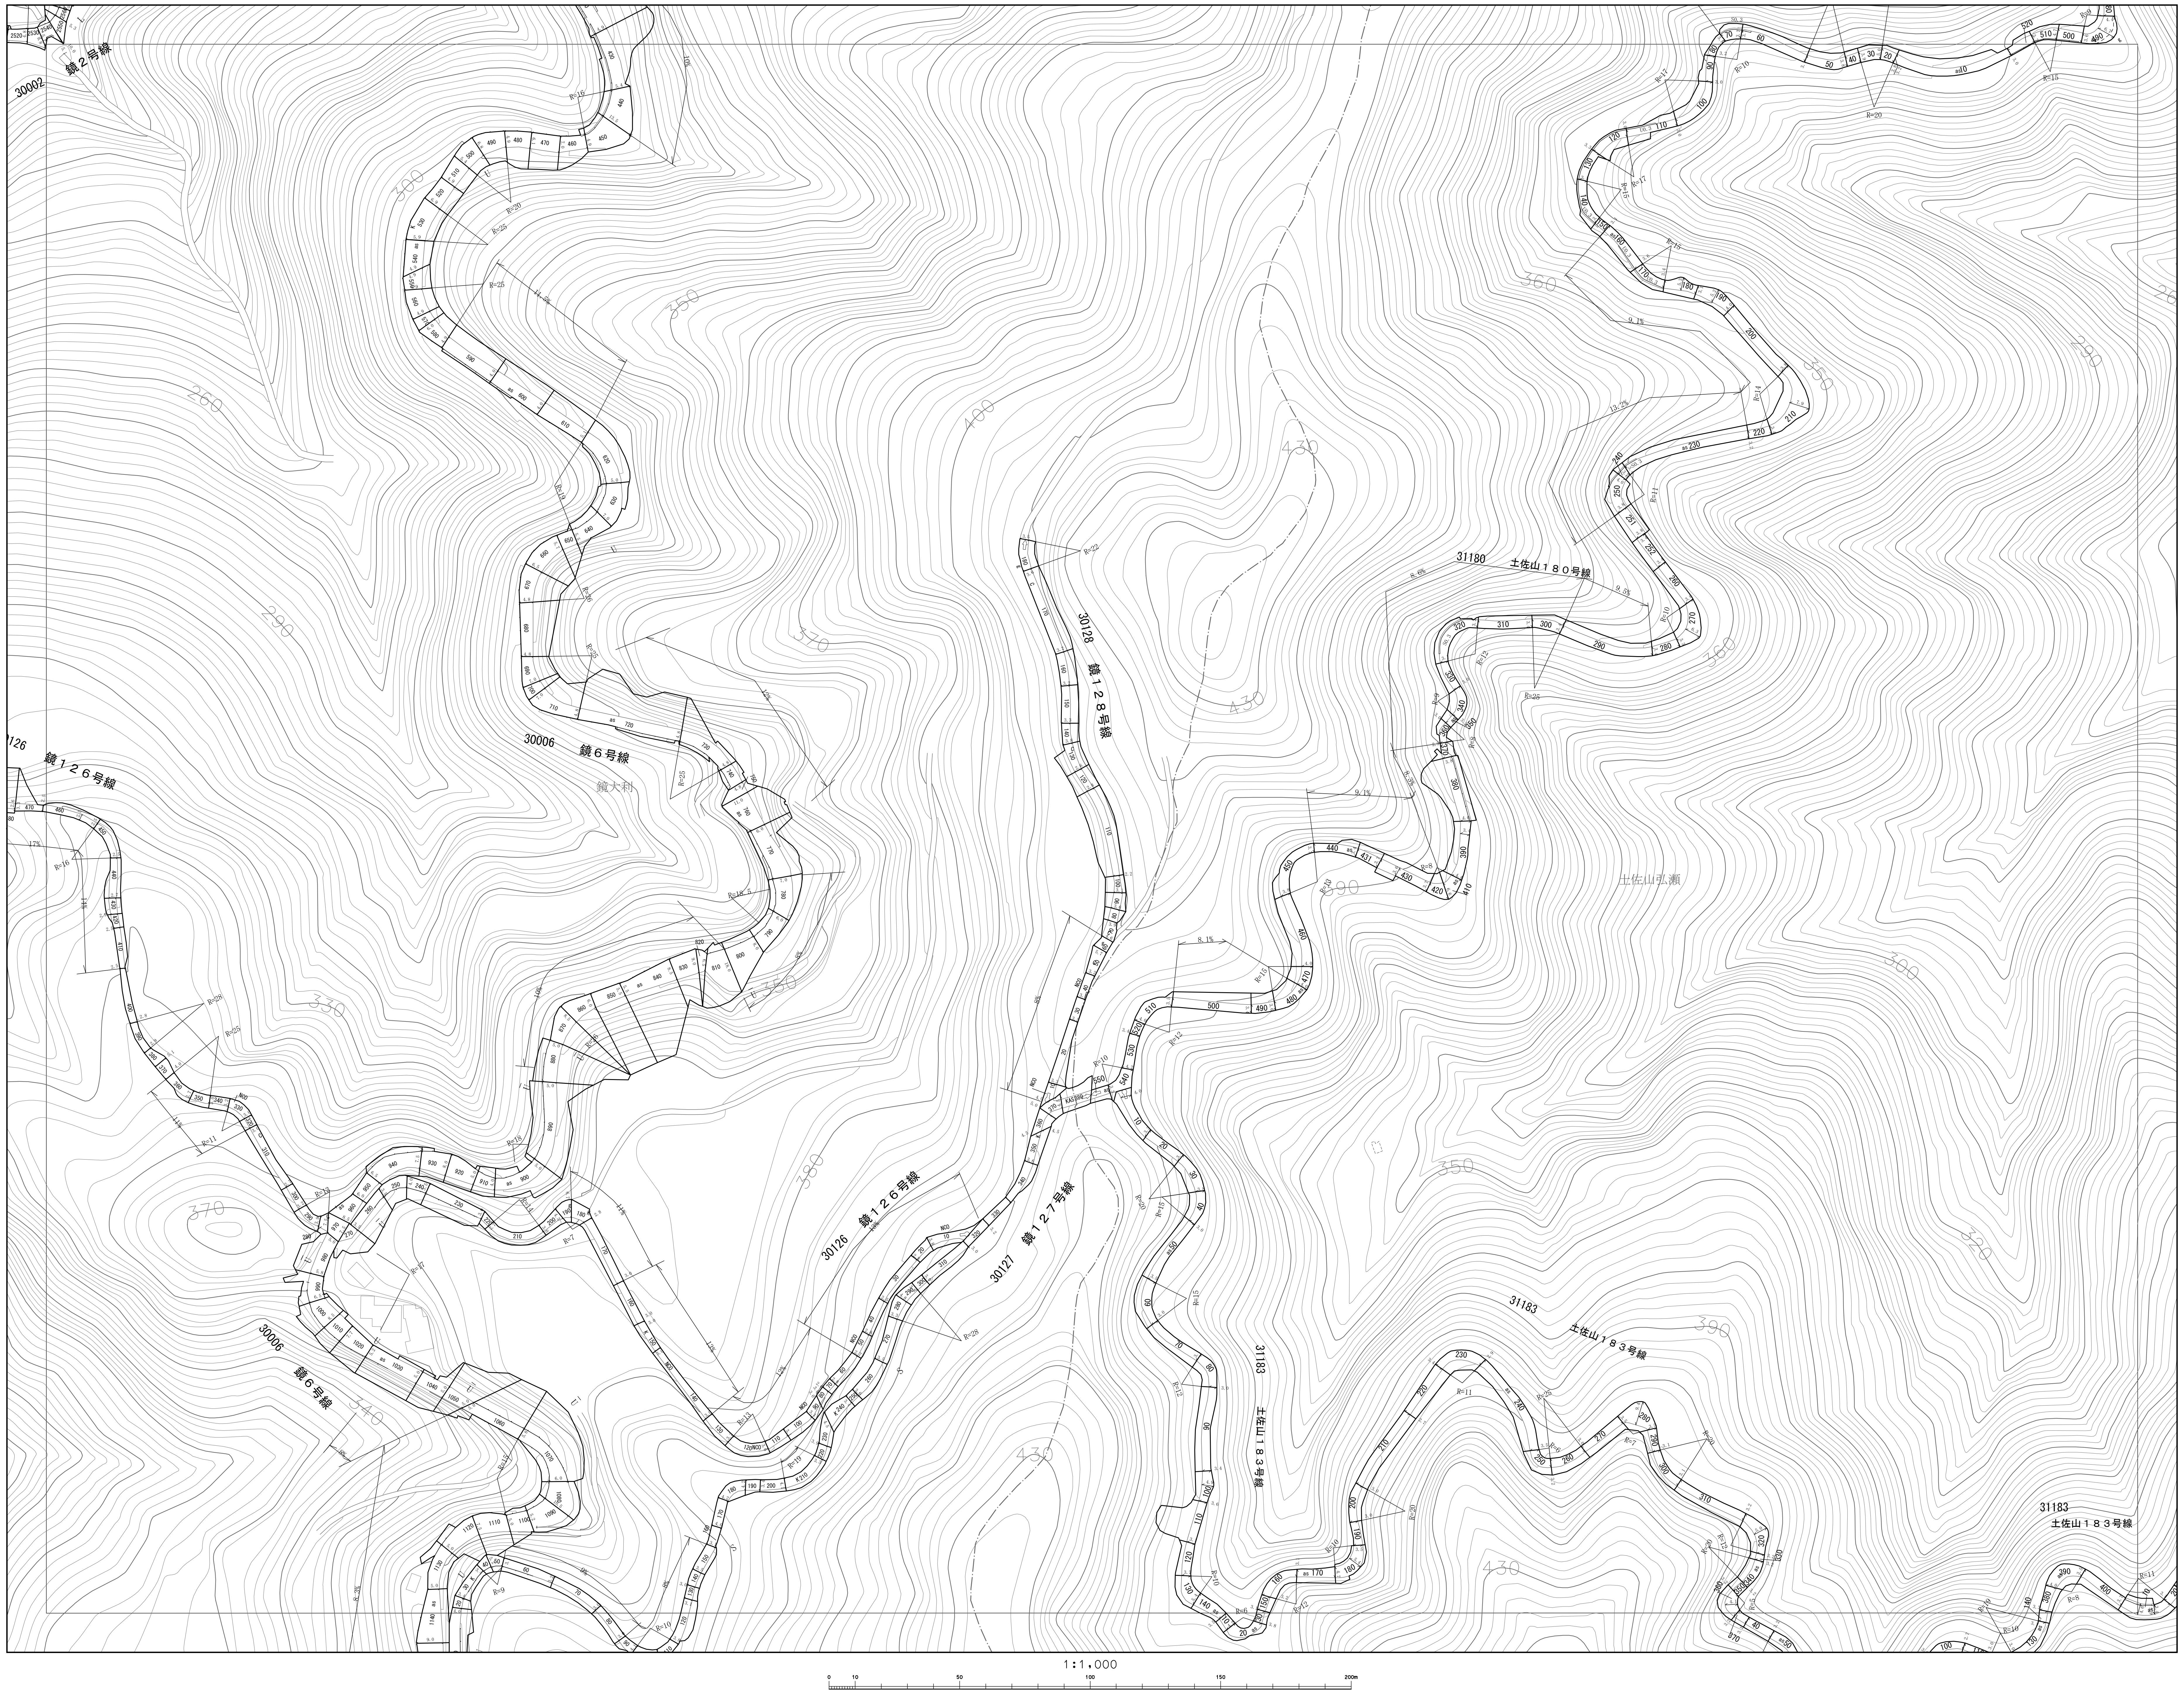

30002
鏡２号線
126
鏡１２６号線
30006
鏡６号線
鏡大利
30128
鏡１２８号線
30126
鏡１２６号線
30127
鏡１２７号線
30006
鏡６号線
31180
土佐山１８０号線
土佐山弘瀬
31183
土佐山１８３号線
31183
土佐山１８３号線
31183
土佐山１８３号線
260
290
330
370
340
360
350
370
380
400
430
410
390
430
360
350
380
300
350
320
390
430
280
1:1,000
0
10
50
100
150
200m

国際航業株式会社調製

H-5	I-5	J-5
H-6	I-6	J-6
H-7	I-7	J-7

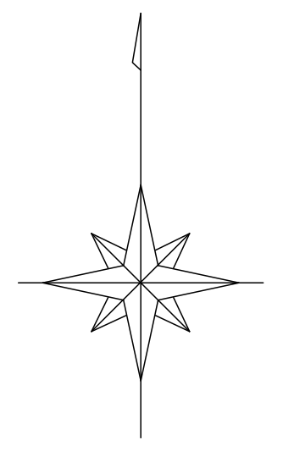

凡　例

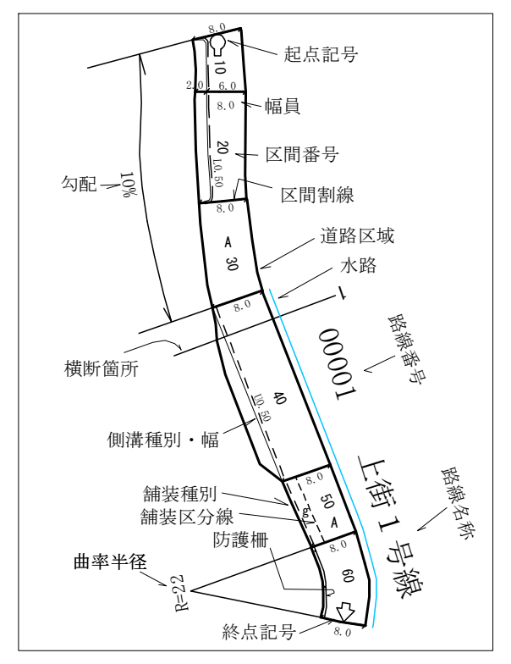

起点記号
幅員
区間番号
区間割線
道路区域
水路
路線番号
勾配
10%
横断箇所
側溝種別・幅
舗装種別
舗装区分線
防護柵
曲率半径
R=22
終点記号
路線名称
上街１号線
00001

側溝の説明用

①分類
U：U字側溝（有蓋U・無蓋Uの区分は図面表示による）
L：三角側溝（L型街渠含む）
S：素堀側溝（石張側溝含む）

②幅員の測定方法は次の通り

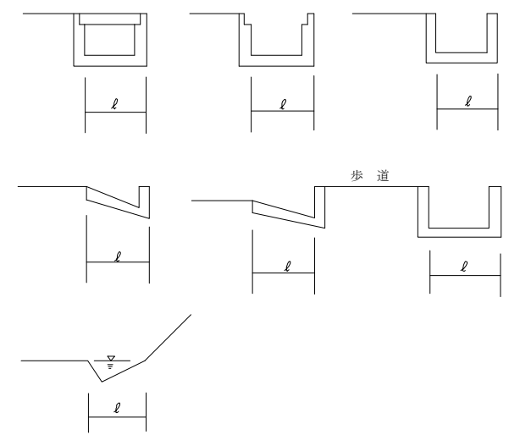

③20cm以下の水路及び側溝は原則として表示しない。

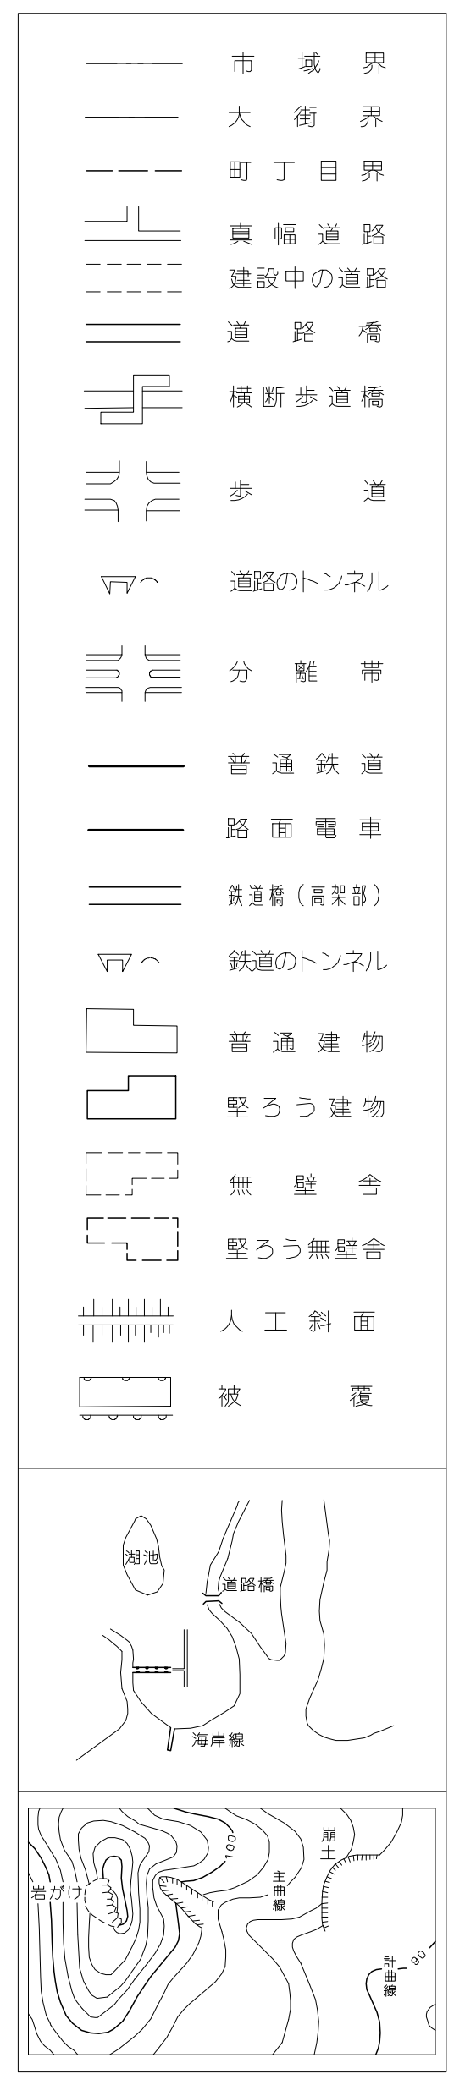

市域界
大街界
町丁目界
真幅道路
建設中の道路
道路橋
横断歩道橋
歩道
道路のトンネル
分離帯
普通鉄道
路面電車
鉄道橋（高架部）
鉄道のトンネル
普通建物
堅ろう建物
無壁舎
堅ろう無壁舎
人工斜面
被覆
湖池
道路橋
海岸線
岩がけ
100
主曲線
崩土
90
計曲線

高知市

I-6