



J-5

# 道 路 台 帳 図 ( 測 定 基 図 )

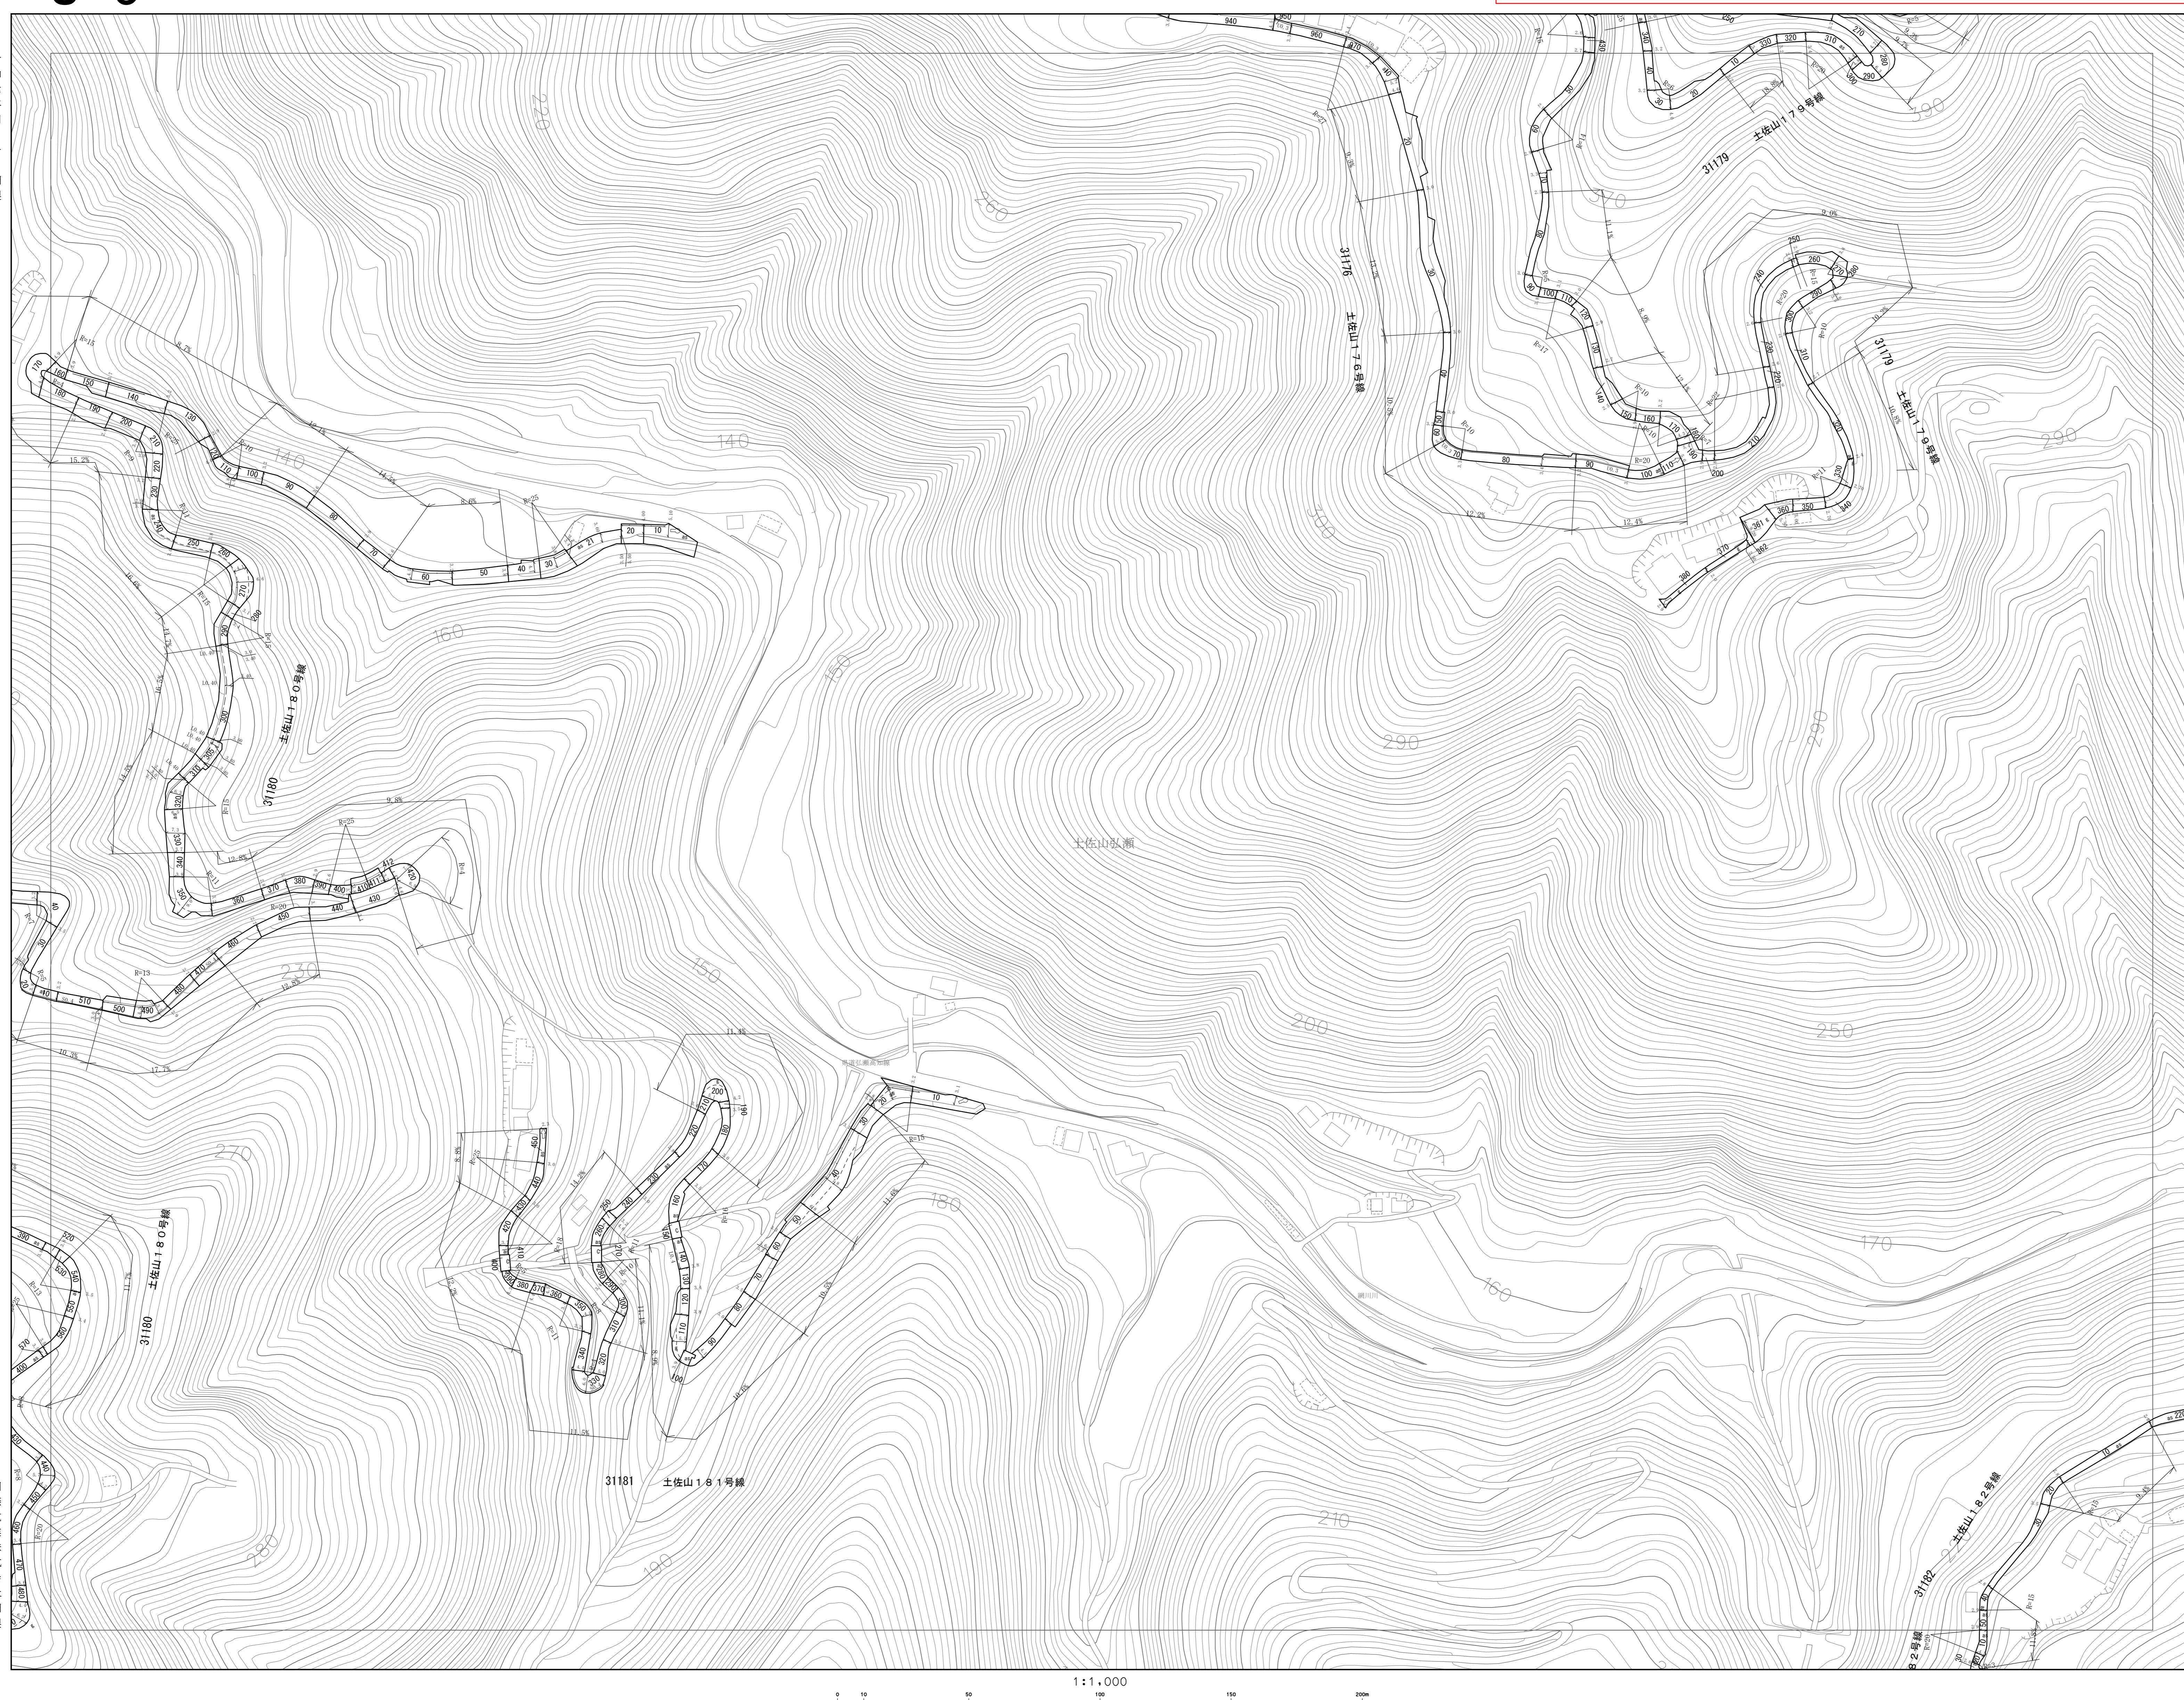


- ・本道路台帳図等は令和7年4月1日現在のものです。
  - ・この道路台帳図に記載の道路幅員は現況幅員であり、土地境界を示すものではありません。
  - ・記載されている地形や建築物線は地図作成時のものであり、最新の情報ではない可能性があります。
  - ・道路台帳図等に関する著作権は、高知市に帰属します。
  - ・道路台帳図等の閲覧に際して発生した、直接または間接の損害について、高知市は一切の責任を負いません。

I-4	J-4	K-4
I-5	J-5	K-5
I-6	J-6	K-6

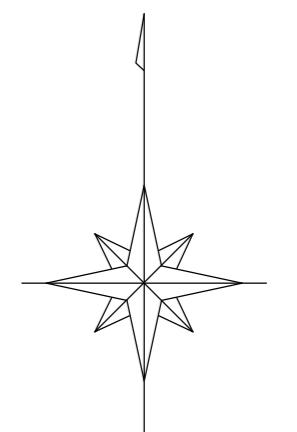


## 凡 例

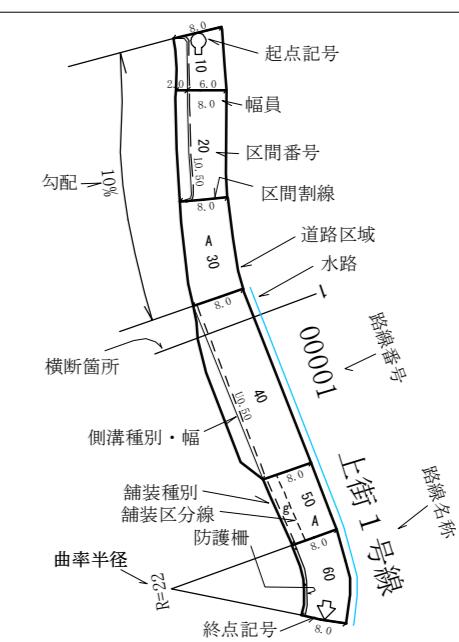


側溝の説明用

①分類

- U : U字側溝（有蓋U・無蓋Uの区分は図面表示による）
- L : 三角側溝（L型街渠含む）

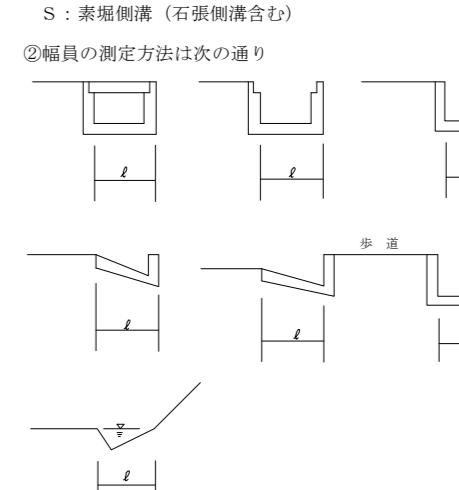

③20cm以下の水路及び側溝は原則として表示しな

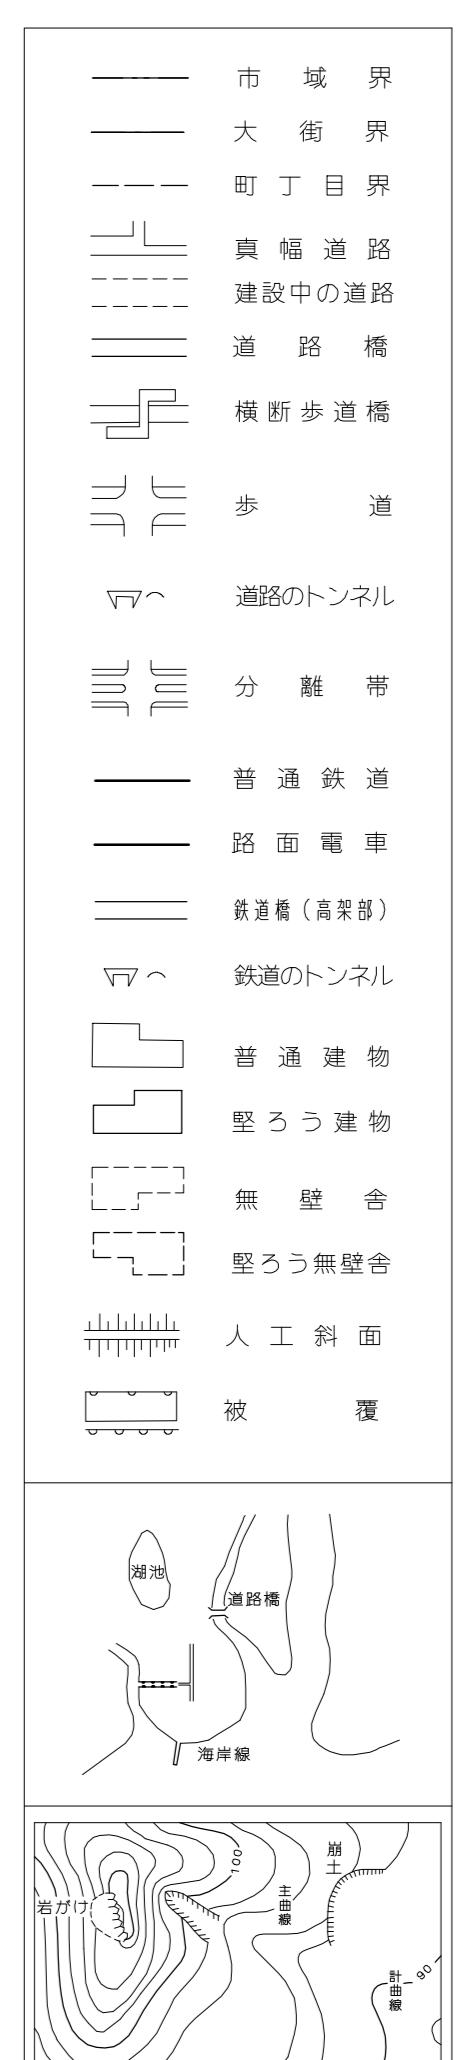

J-5