



L-4

道路台帳図（測定基図）


- ・本道路台帳図等は令和7年4月1日現在のものです。
- ・この道路台帳図に記載の道路幅員は現況幅員であり、土地境界を示すものではありません。
- ・記載されている地形や建築物線は地図作成時のものであり、最新の情報ではない可能性があります。
- ・道路台帳図等に関する著作権は、高知市に帰属します。
- ・道路台帳図等の閲覧に際して発生した、直接または間接の損害について、高知市は一切の責任を負いません。

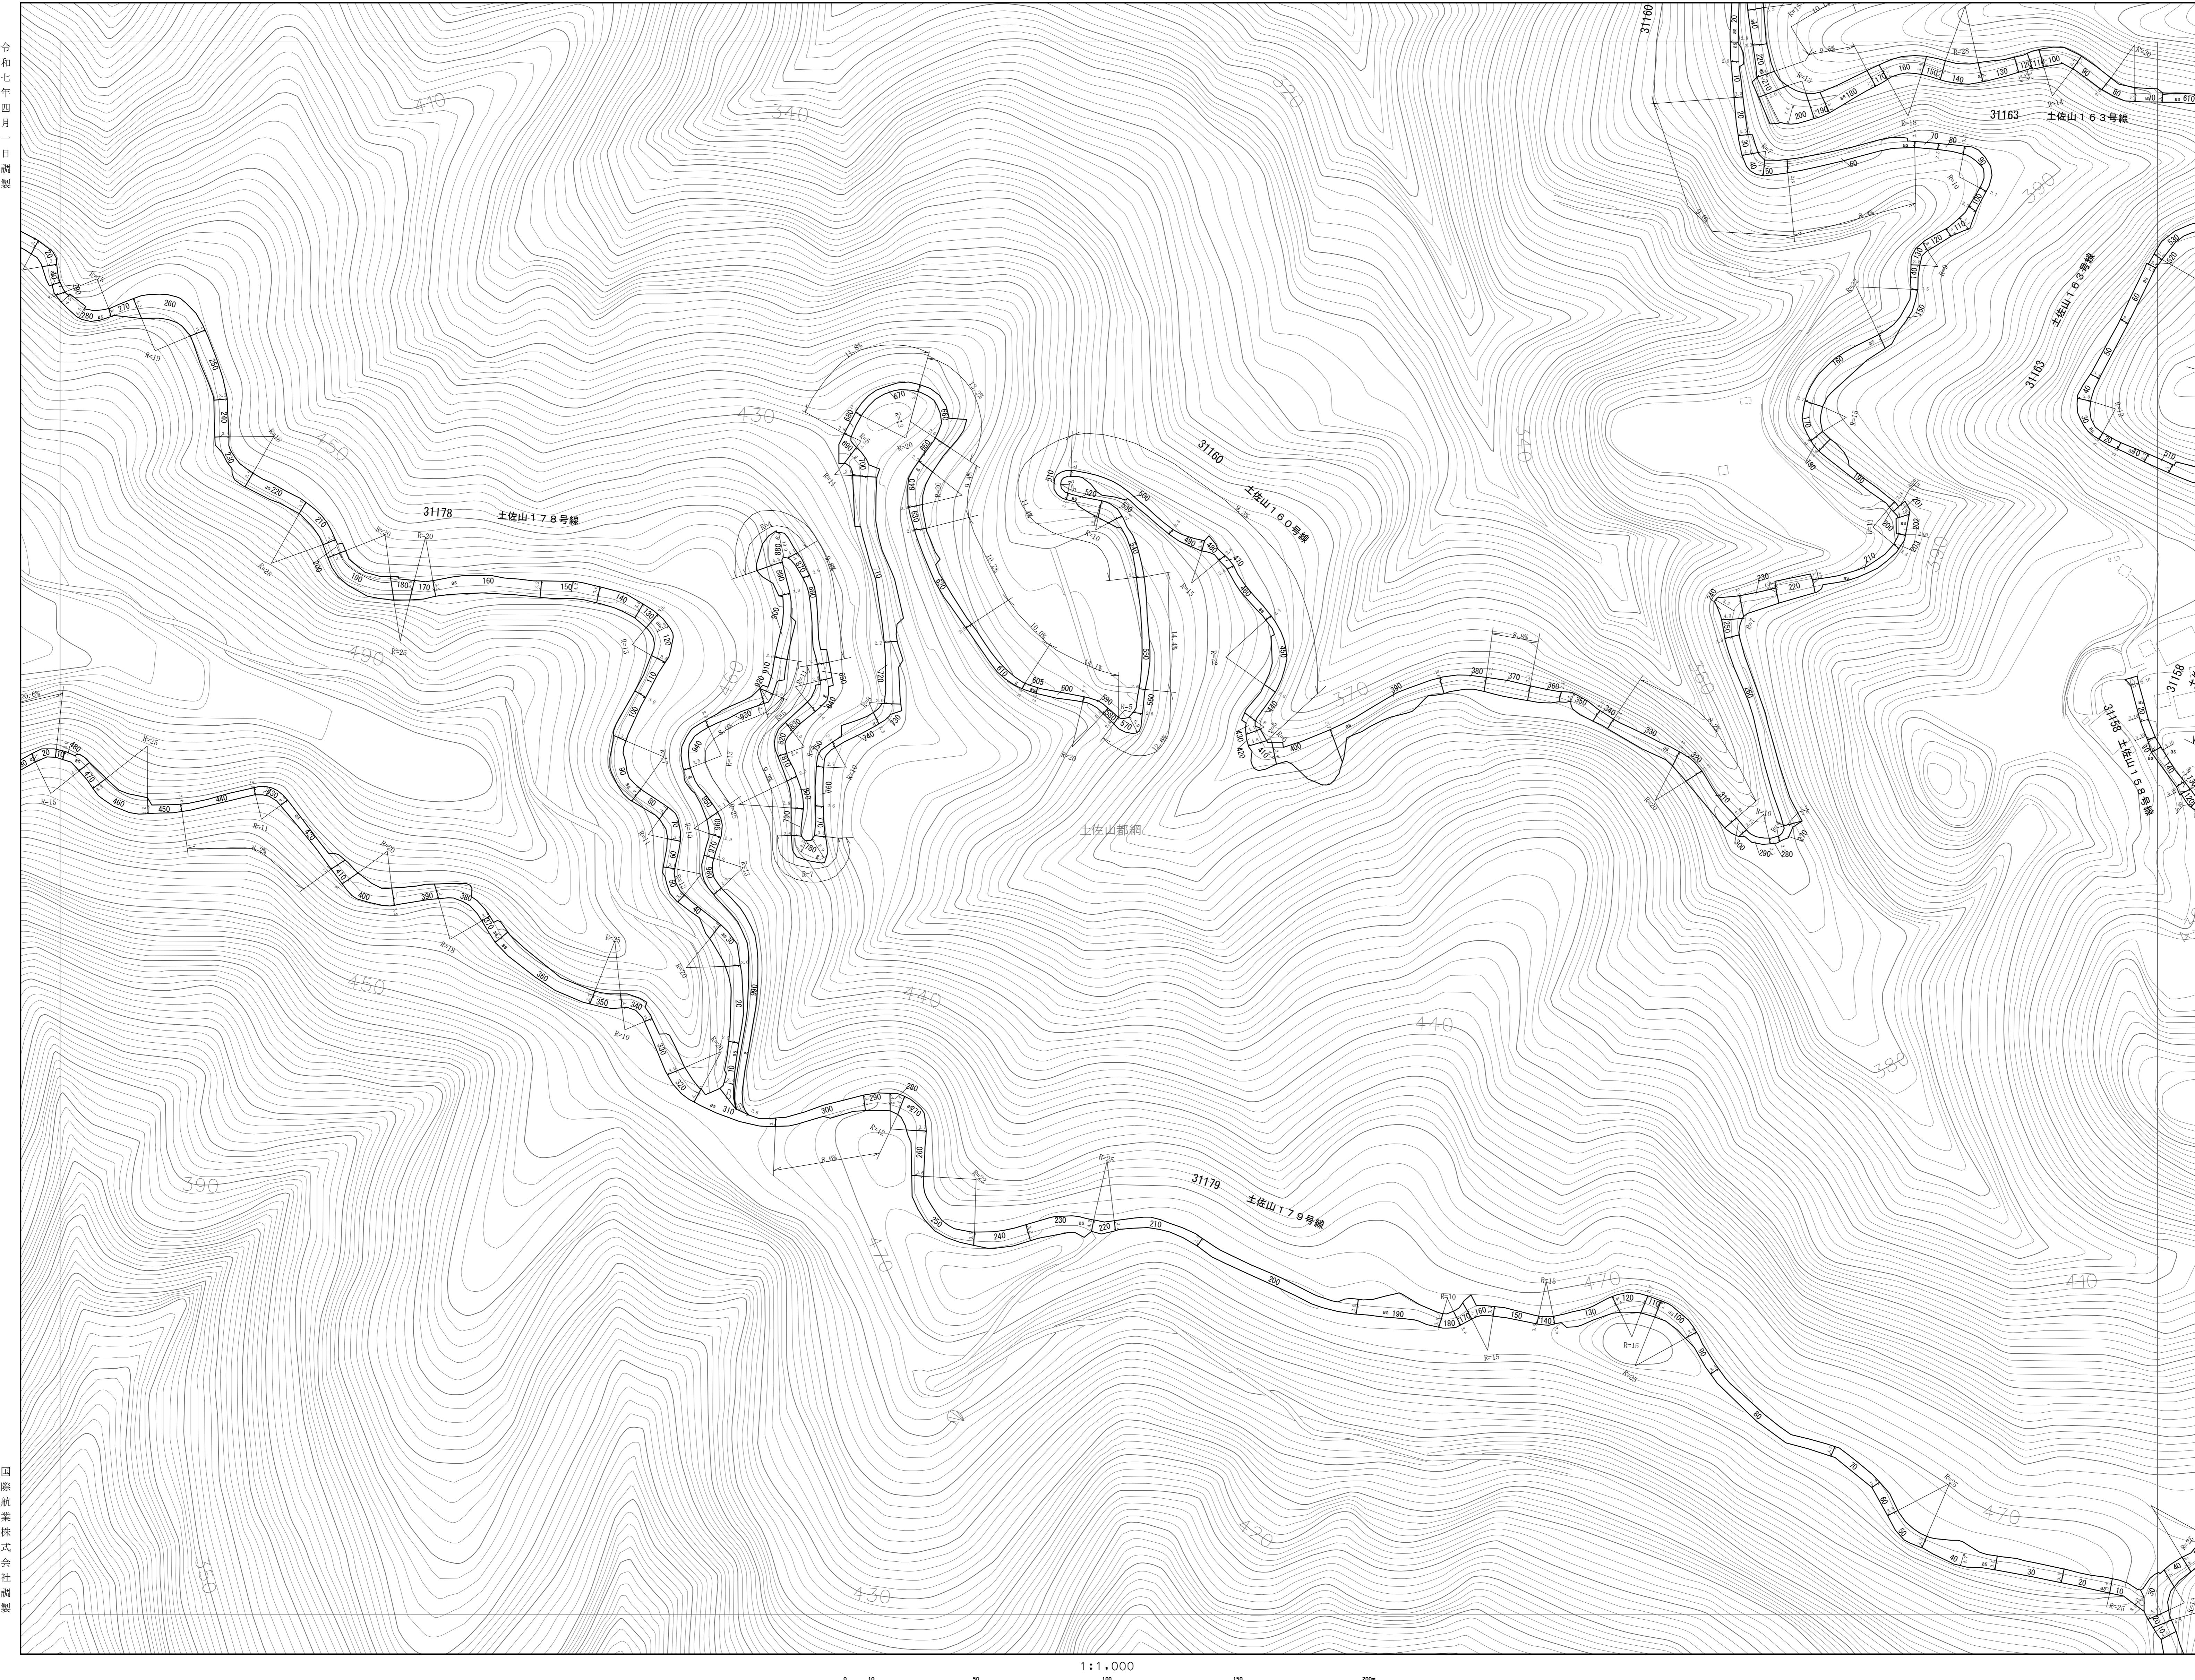

K-3	L-3	M-3
K-4	L-4	M-4
K-5	L-5	M-5

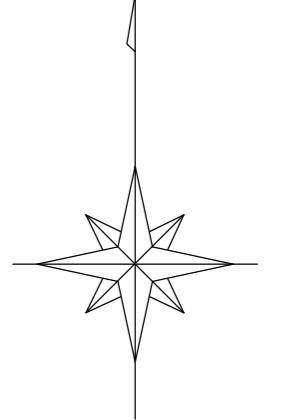

凡 例

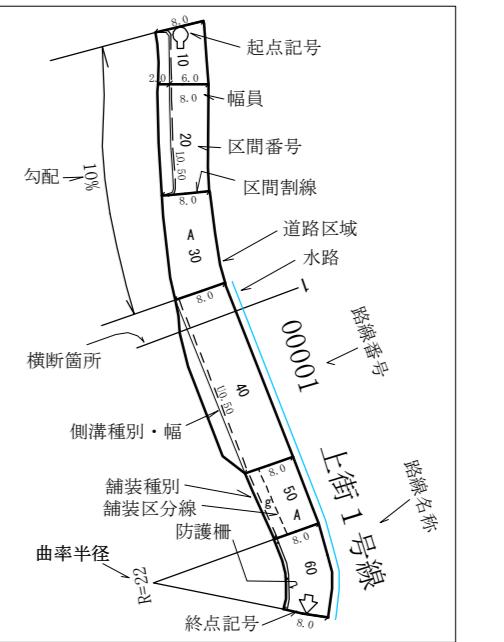

側溝の説明用
①側溝
U: U字側溝 (直線・L字型) P: L字側溝 (L型側溝)
S: 斜面側溝 (右斜面側溝)

②側溝の测定方法は次の通り
側溝の幅員は水路及び側溝は原則として表示しない。



L-4