


J-4

道 路 台 帳 図 (測 定 基 図)


- 本道路台帳図等は令和7年4月1日現在のものです。
- この道路台帳図に記載の道路幅員は現況幅員であり、土地境界を示すものではありません。
- 記載されている地形や建築物線は地図作成時のものであり、最新の情報ではない可能性があります。
- 道路台帳図等に関する著作権は、高知市に帰属します。
- 道路台帳図等の閲覧に際して発生した、直接または間接の損害について、高知市は一切の責任を負いません。

令和七年四月一日調製

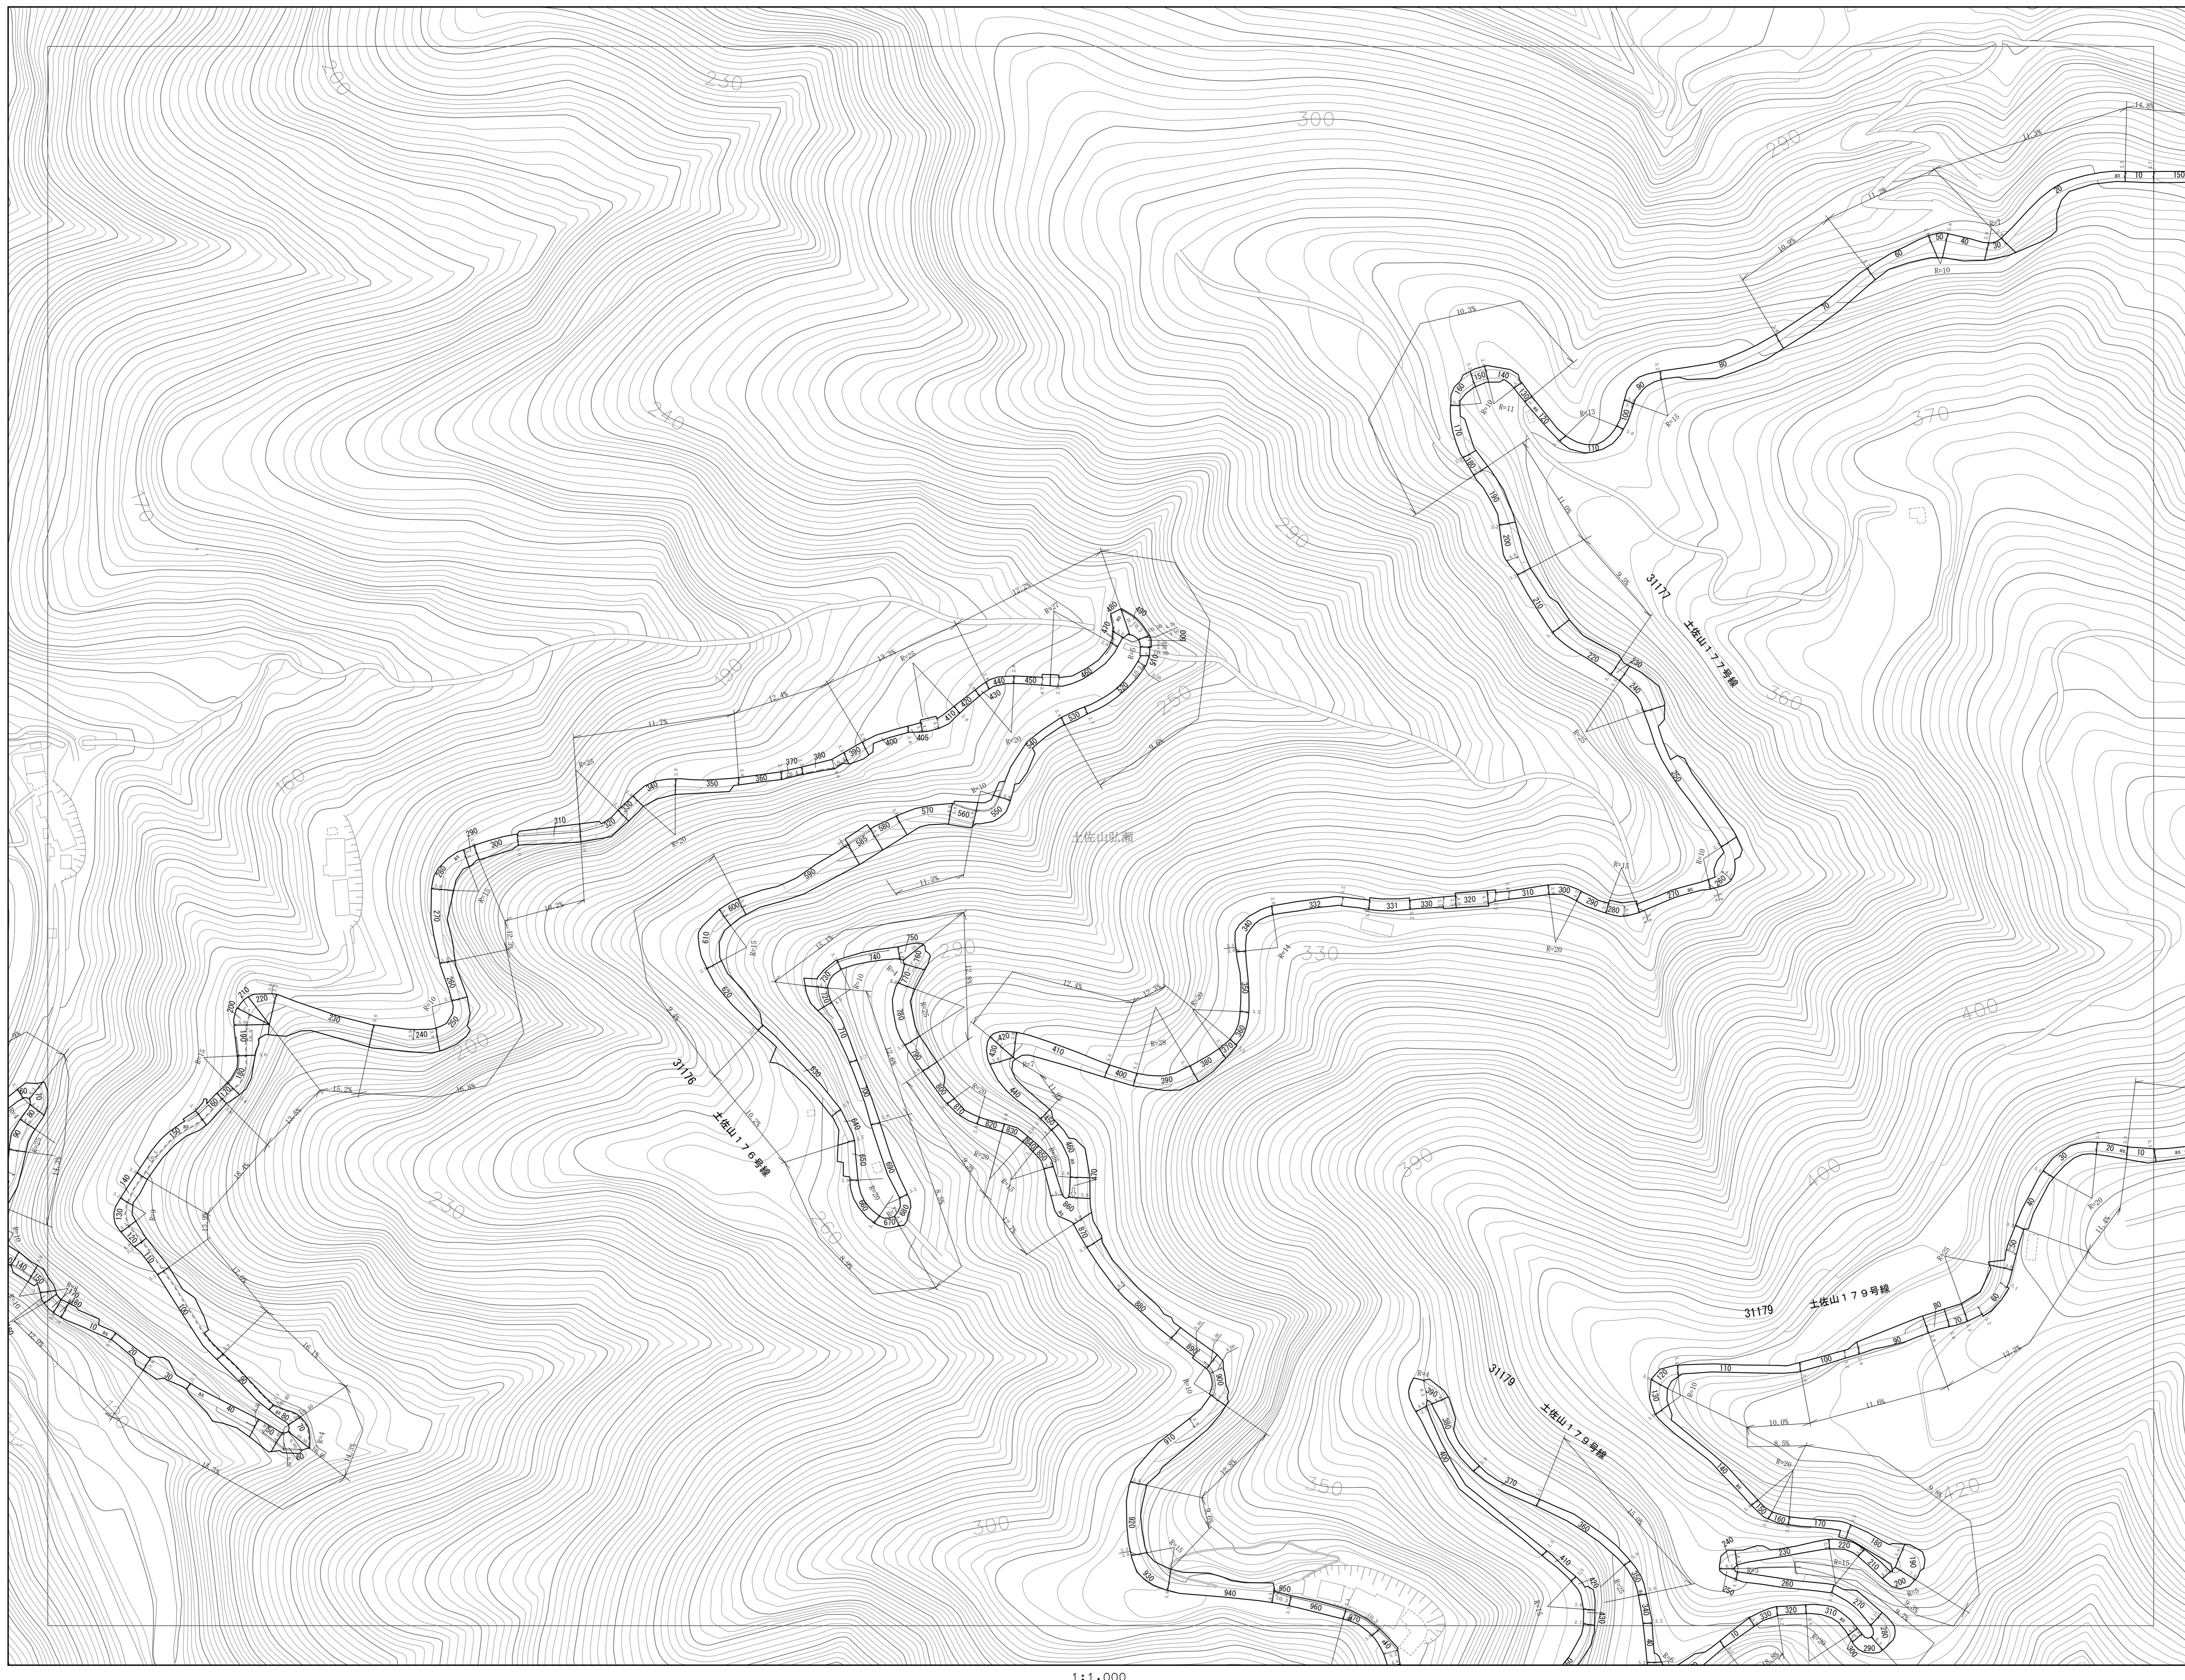


J-4


I-3	J-3	K-3
I-4	J-4	K-4
I-5	J-5	K-5

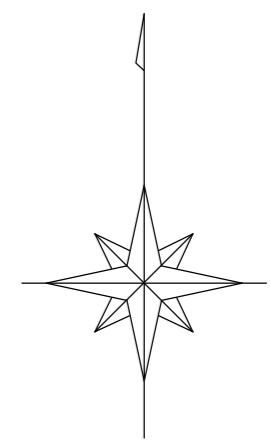

凡 例

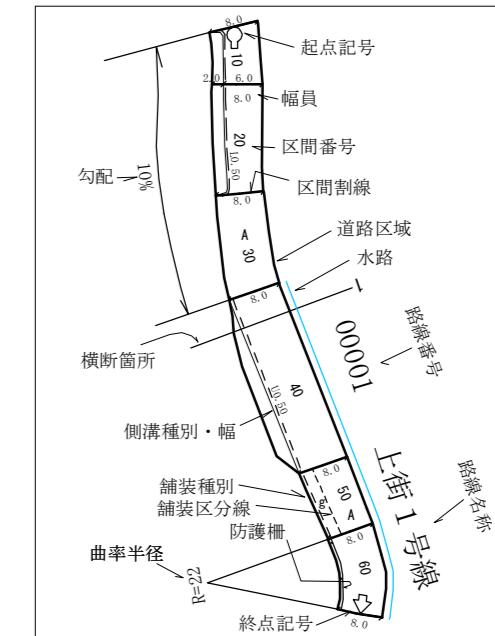

側溝の表示用
①断面
U: U字側溝 (直線・L字型) P: 断面表示による
S: 斜面側溝 (L型側溝を含む)
②側溝の测定方法は次の通り
□: 10cm以下の水路及び側溝は原則として表示しない。

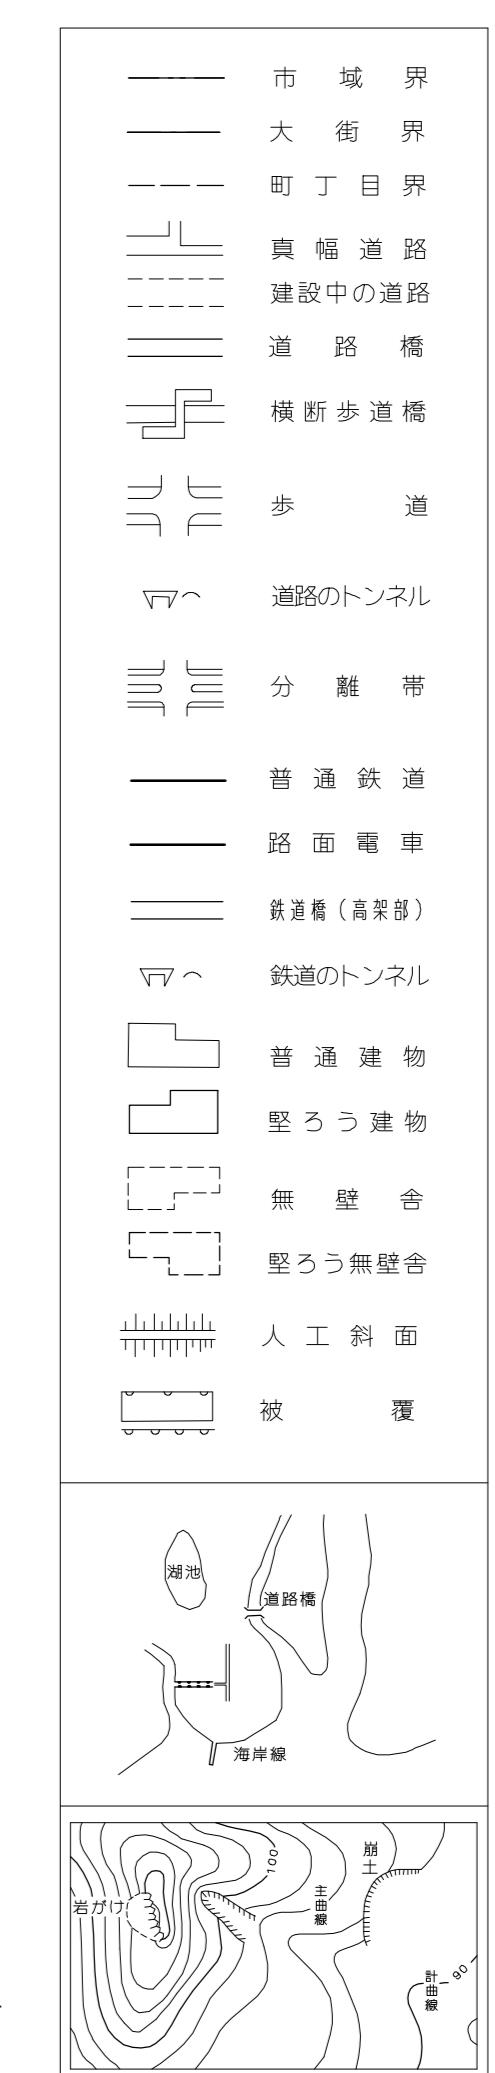

高 知 市