


- ・本道路台帳図等は令和7年4月1日現在のものです。
- ・この道路台帳図に記載の道路幅員は現況幅員であり、土地境界を示すものではありません。
- ・記載されている地形や建築物線は地図作成時のものであり、最新の情報ではない可能性があります。
- ・道路台帳図等に関する著作権は、高知市に帰属します。
- ・道路台帳図等の閲覧に際して発生した、直接または間接の損害について、高知市は一切の責任を負いません。


K-1

道 路 台 帳 図 (測 定 基 図)


令和七年四月一日 調製

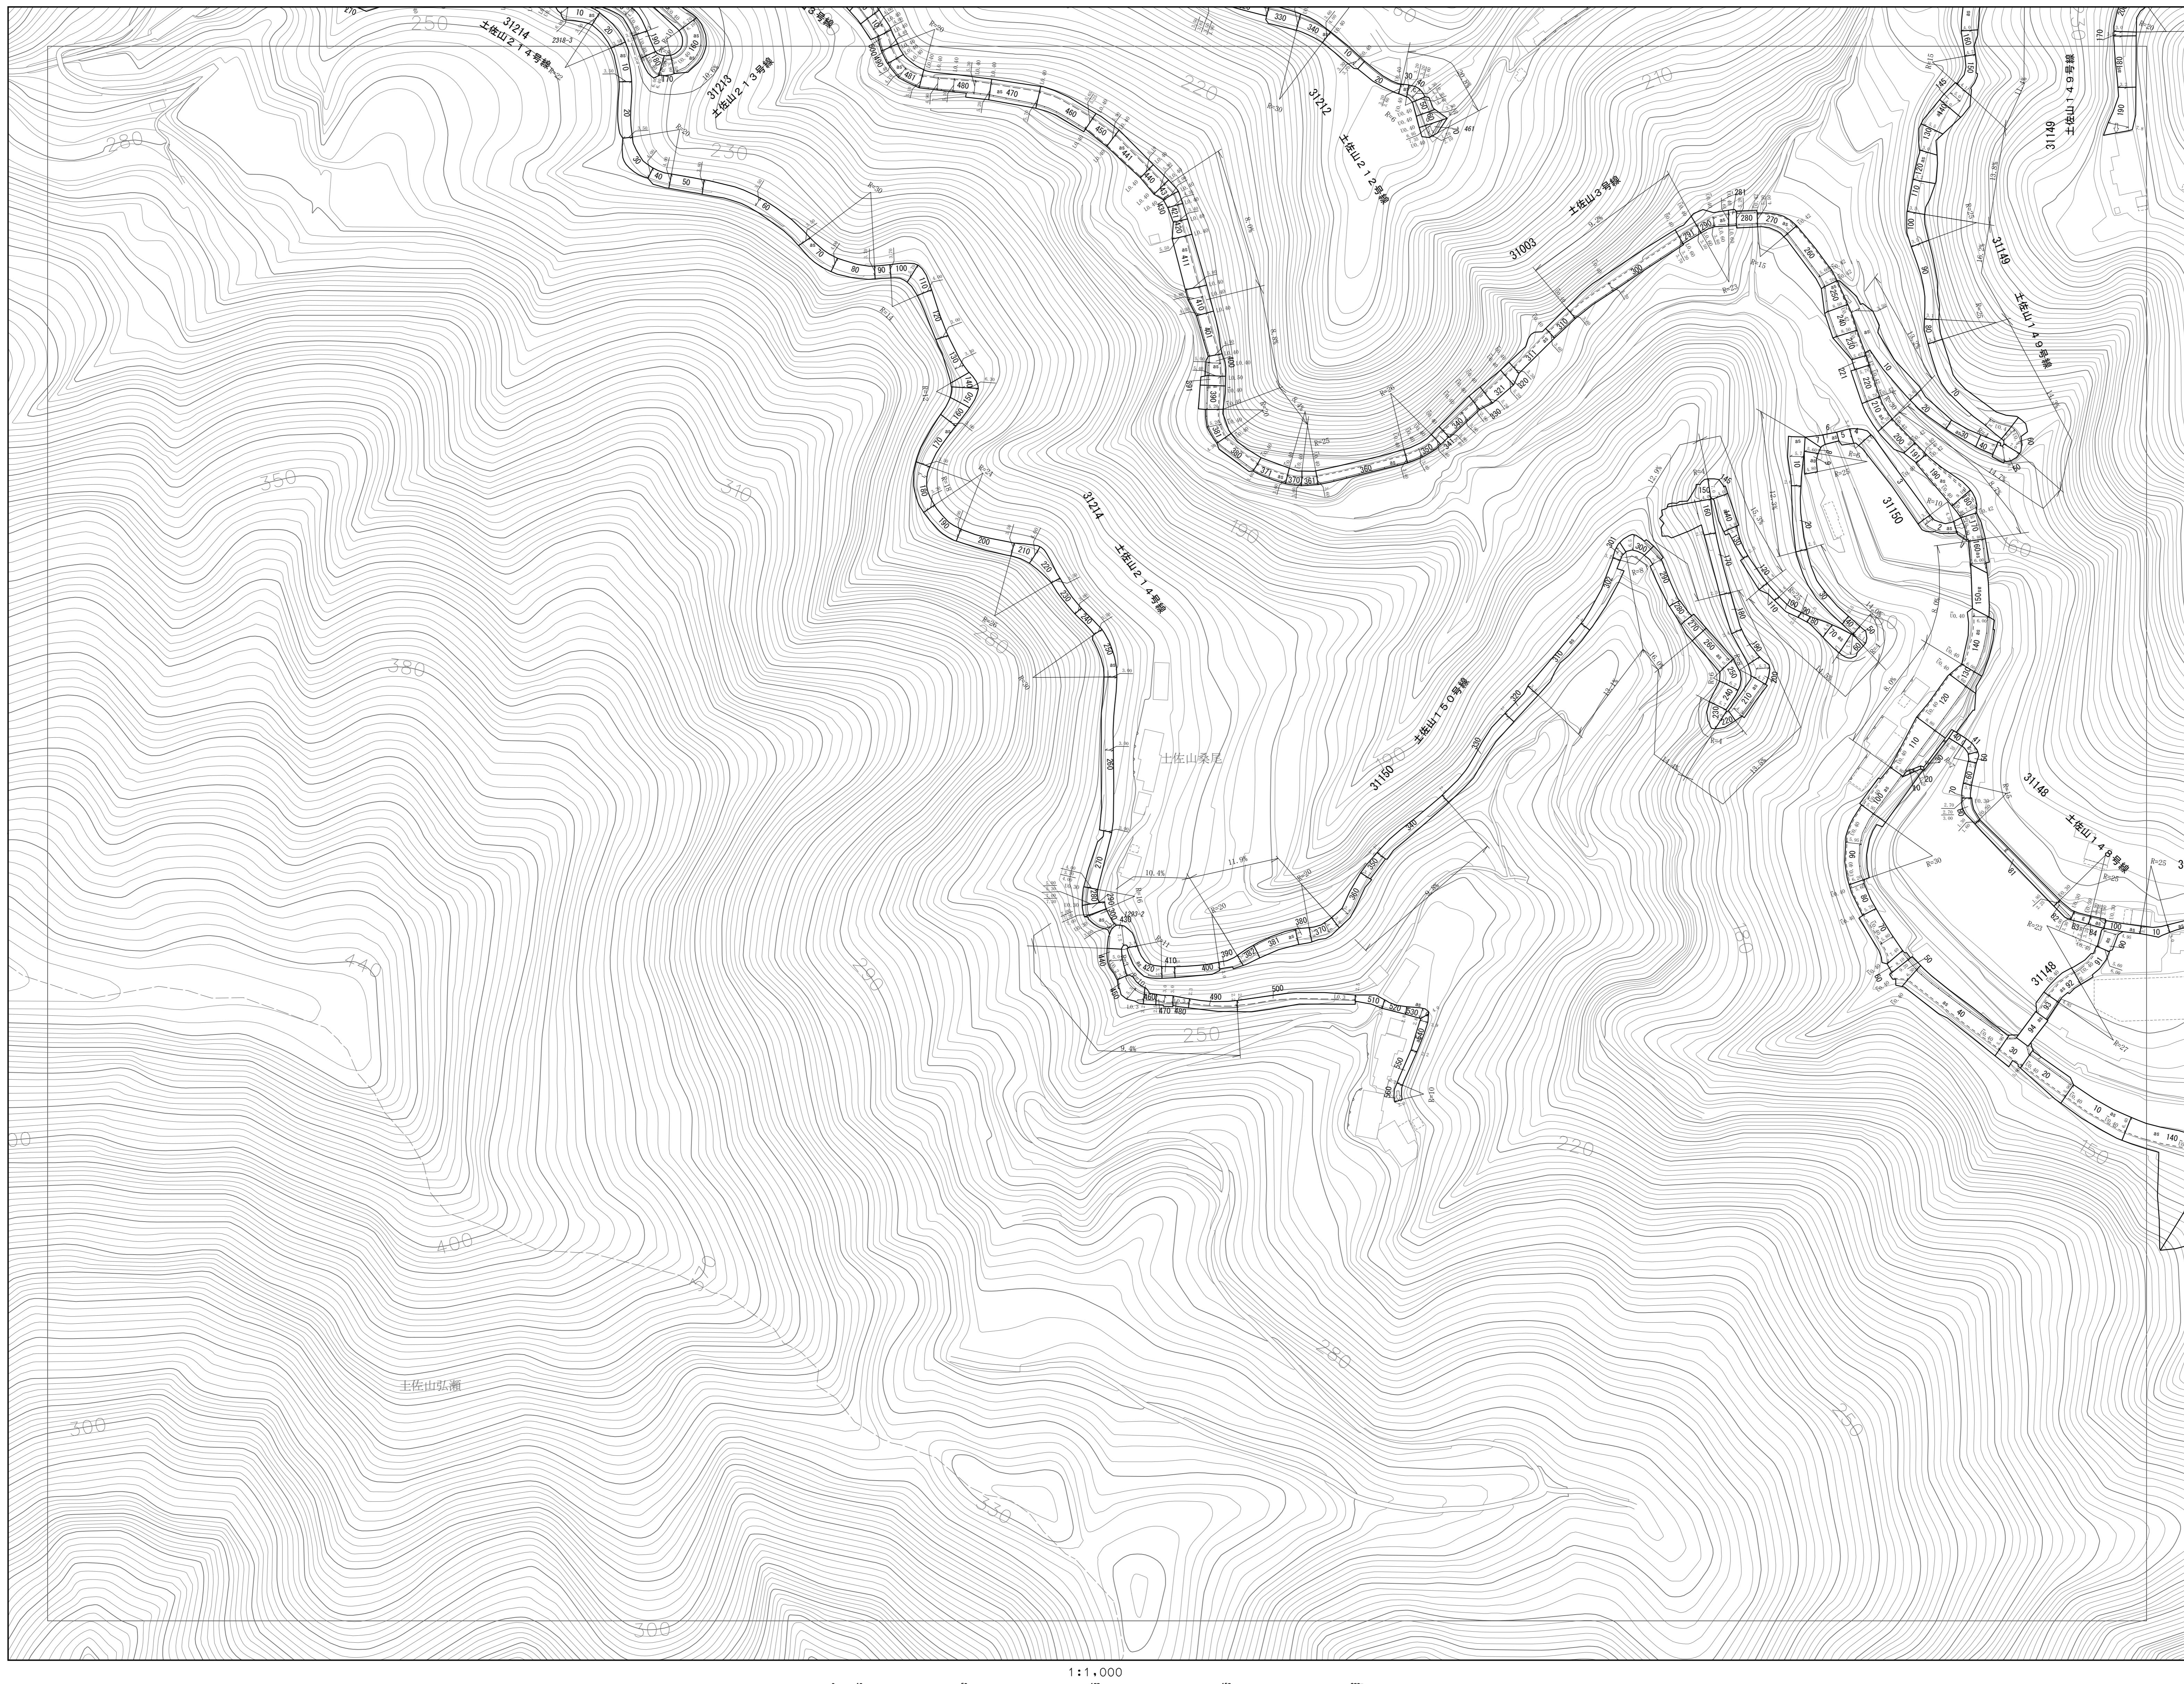

J-00	K-00	L-00
J-1	K-1	L-1
J-2	K-2	L-2

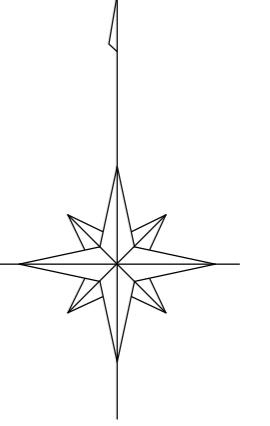

凡 例

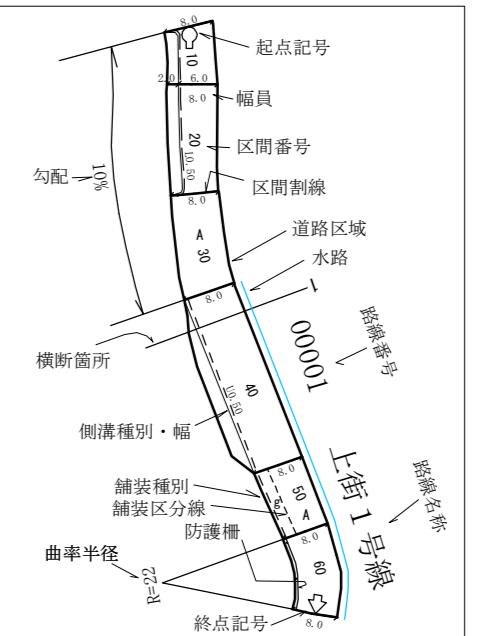

側溝の説明用

- ①分類
 - U : U字側溝 (有蓋U・無蓋Uの区分は図面表示による)
 - L : 三角側溝 (L型街渠含む)
 - S : 素堀側溝 (石張側溝含む)
- ②幅員の測定方法は次の通り
- ③20cm以下の水路及び側溝は原則として表示しない。

K-1