



K-05

道路台帳図（測定基図）


- 本道路台帳図等は令和7年4月1日現在のものです。
- この道路台帳図に記載の道路幅員は現況幅員であり、土地境界を示すものではありません。
- 記載されている地形や建築物線は地図作成時のものであり、最新の情報ではない可能性があります。
- 道路台帳図等に関する著作権は、高知市に帰属します。
- 道路台帳図等の閲覧に際して発生した、直接または間接の損害について、高知市は一切の責任を負いません。

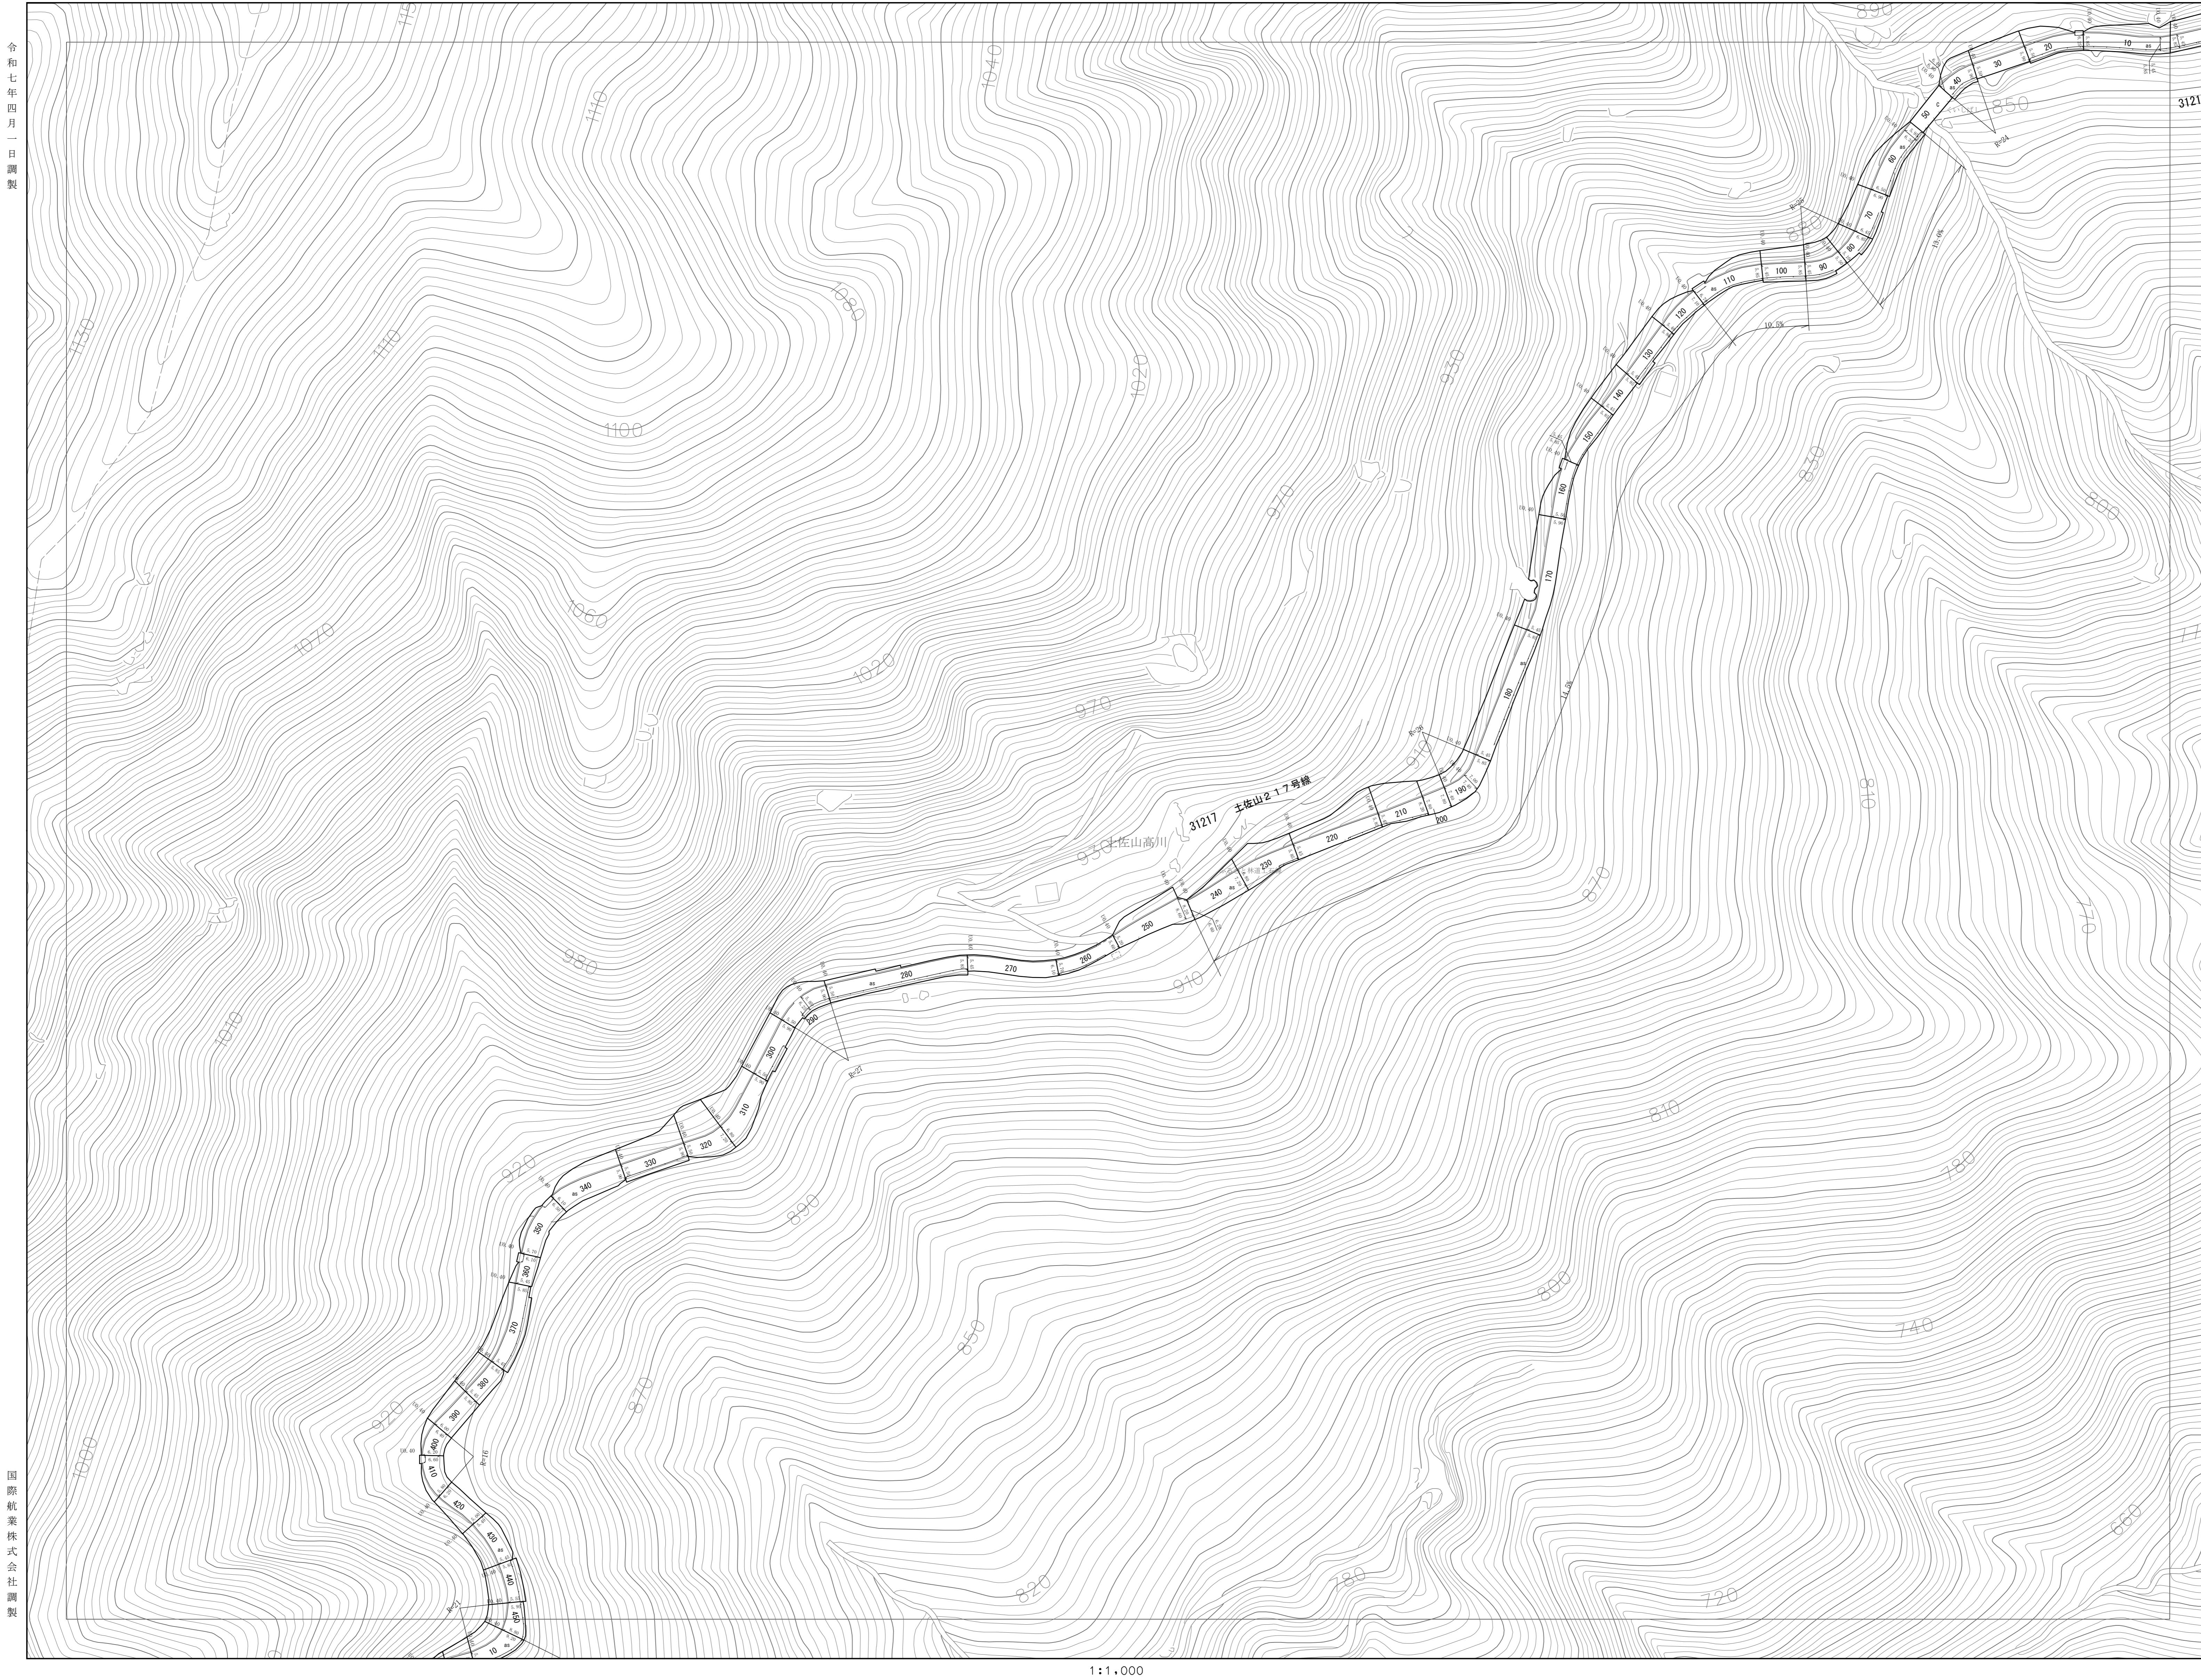


J-06	K-06	L-06
J-05	K-05	L-05
J-04	K-04	L-04

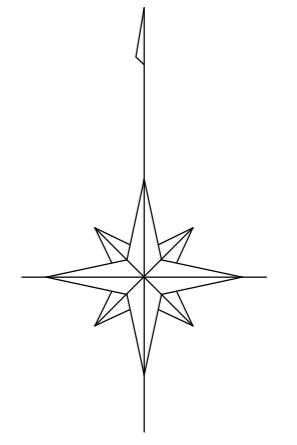

凡 例

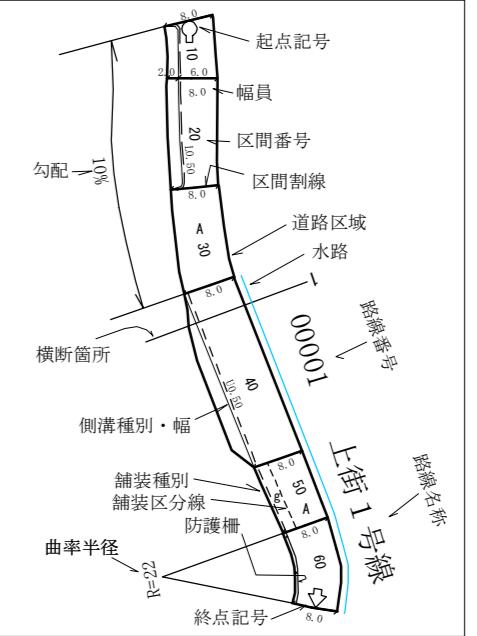

側溝の説明用
①側溝
U: U字側溝 (直線・L字型) P: ピーク側溝
L: L字側溝 (L型側溝を含む)
S: 斜面側溝 (S型側溝を含む)
②側溝の测定方法は次の通り

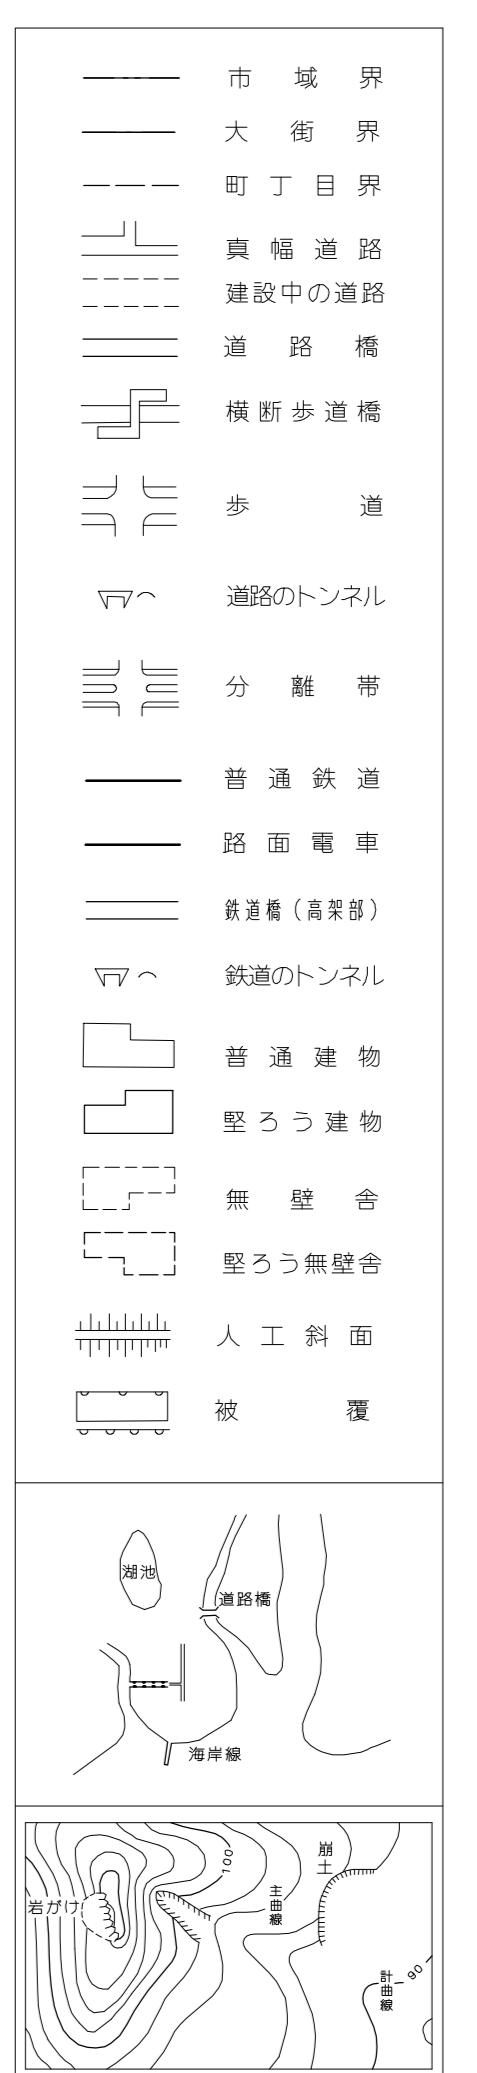

K-05