



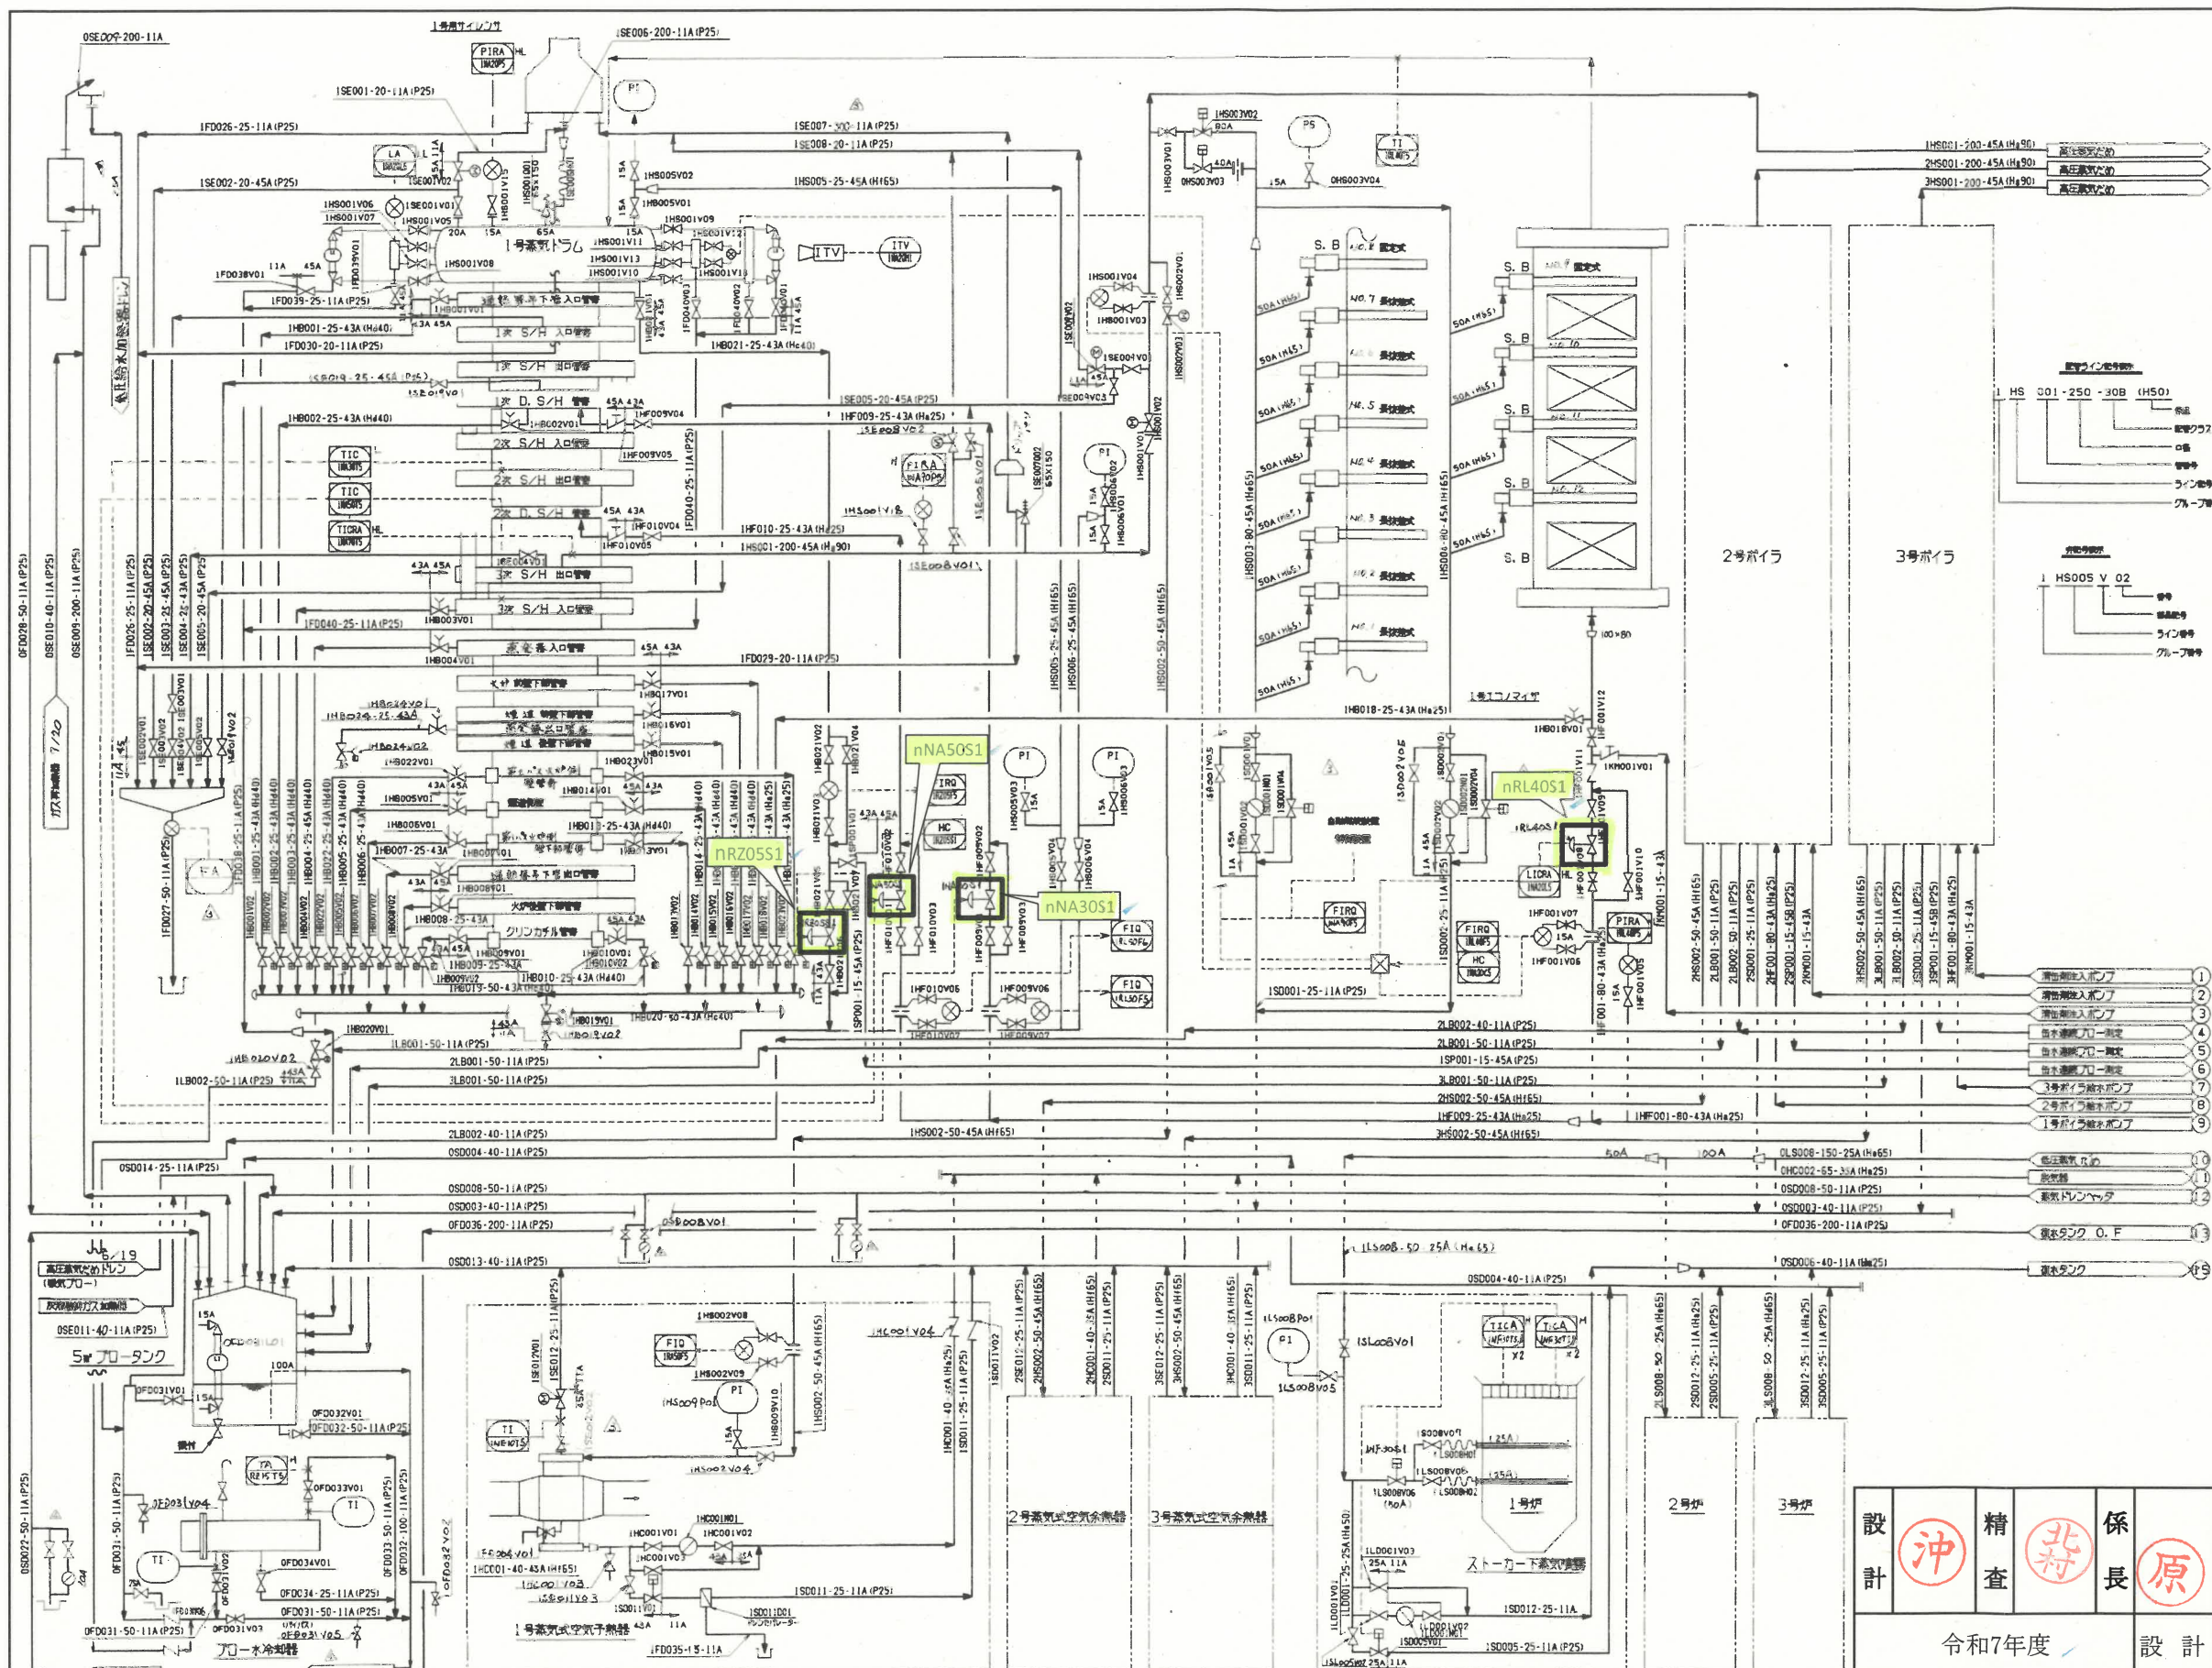




設計	沖	精査	北村	係長	原	副工場長	宮本	工場長	戸根
名称	高知市清掃工場計装調節弁点検整備工事							図番	2/6
	配管系統線図 蒸気・復水設備 (1/3)							縮尺	—
高知市清掃工場									

注記) □ は対象機器を示す。
1~3号は全て同型機のため、各炉系の弁はグループ番号(弁番号の一文目)を施工対象機に読み替えること。

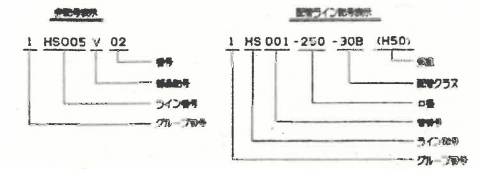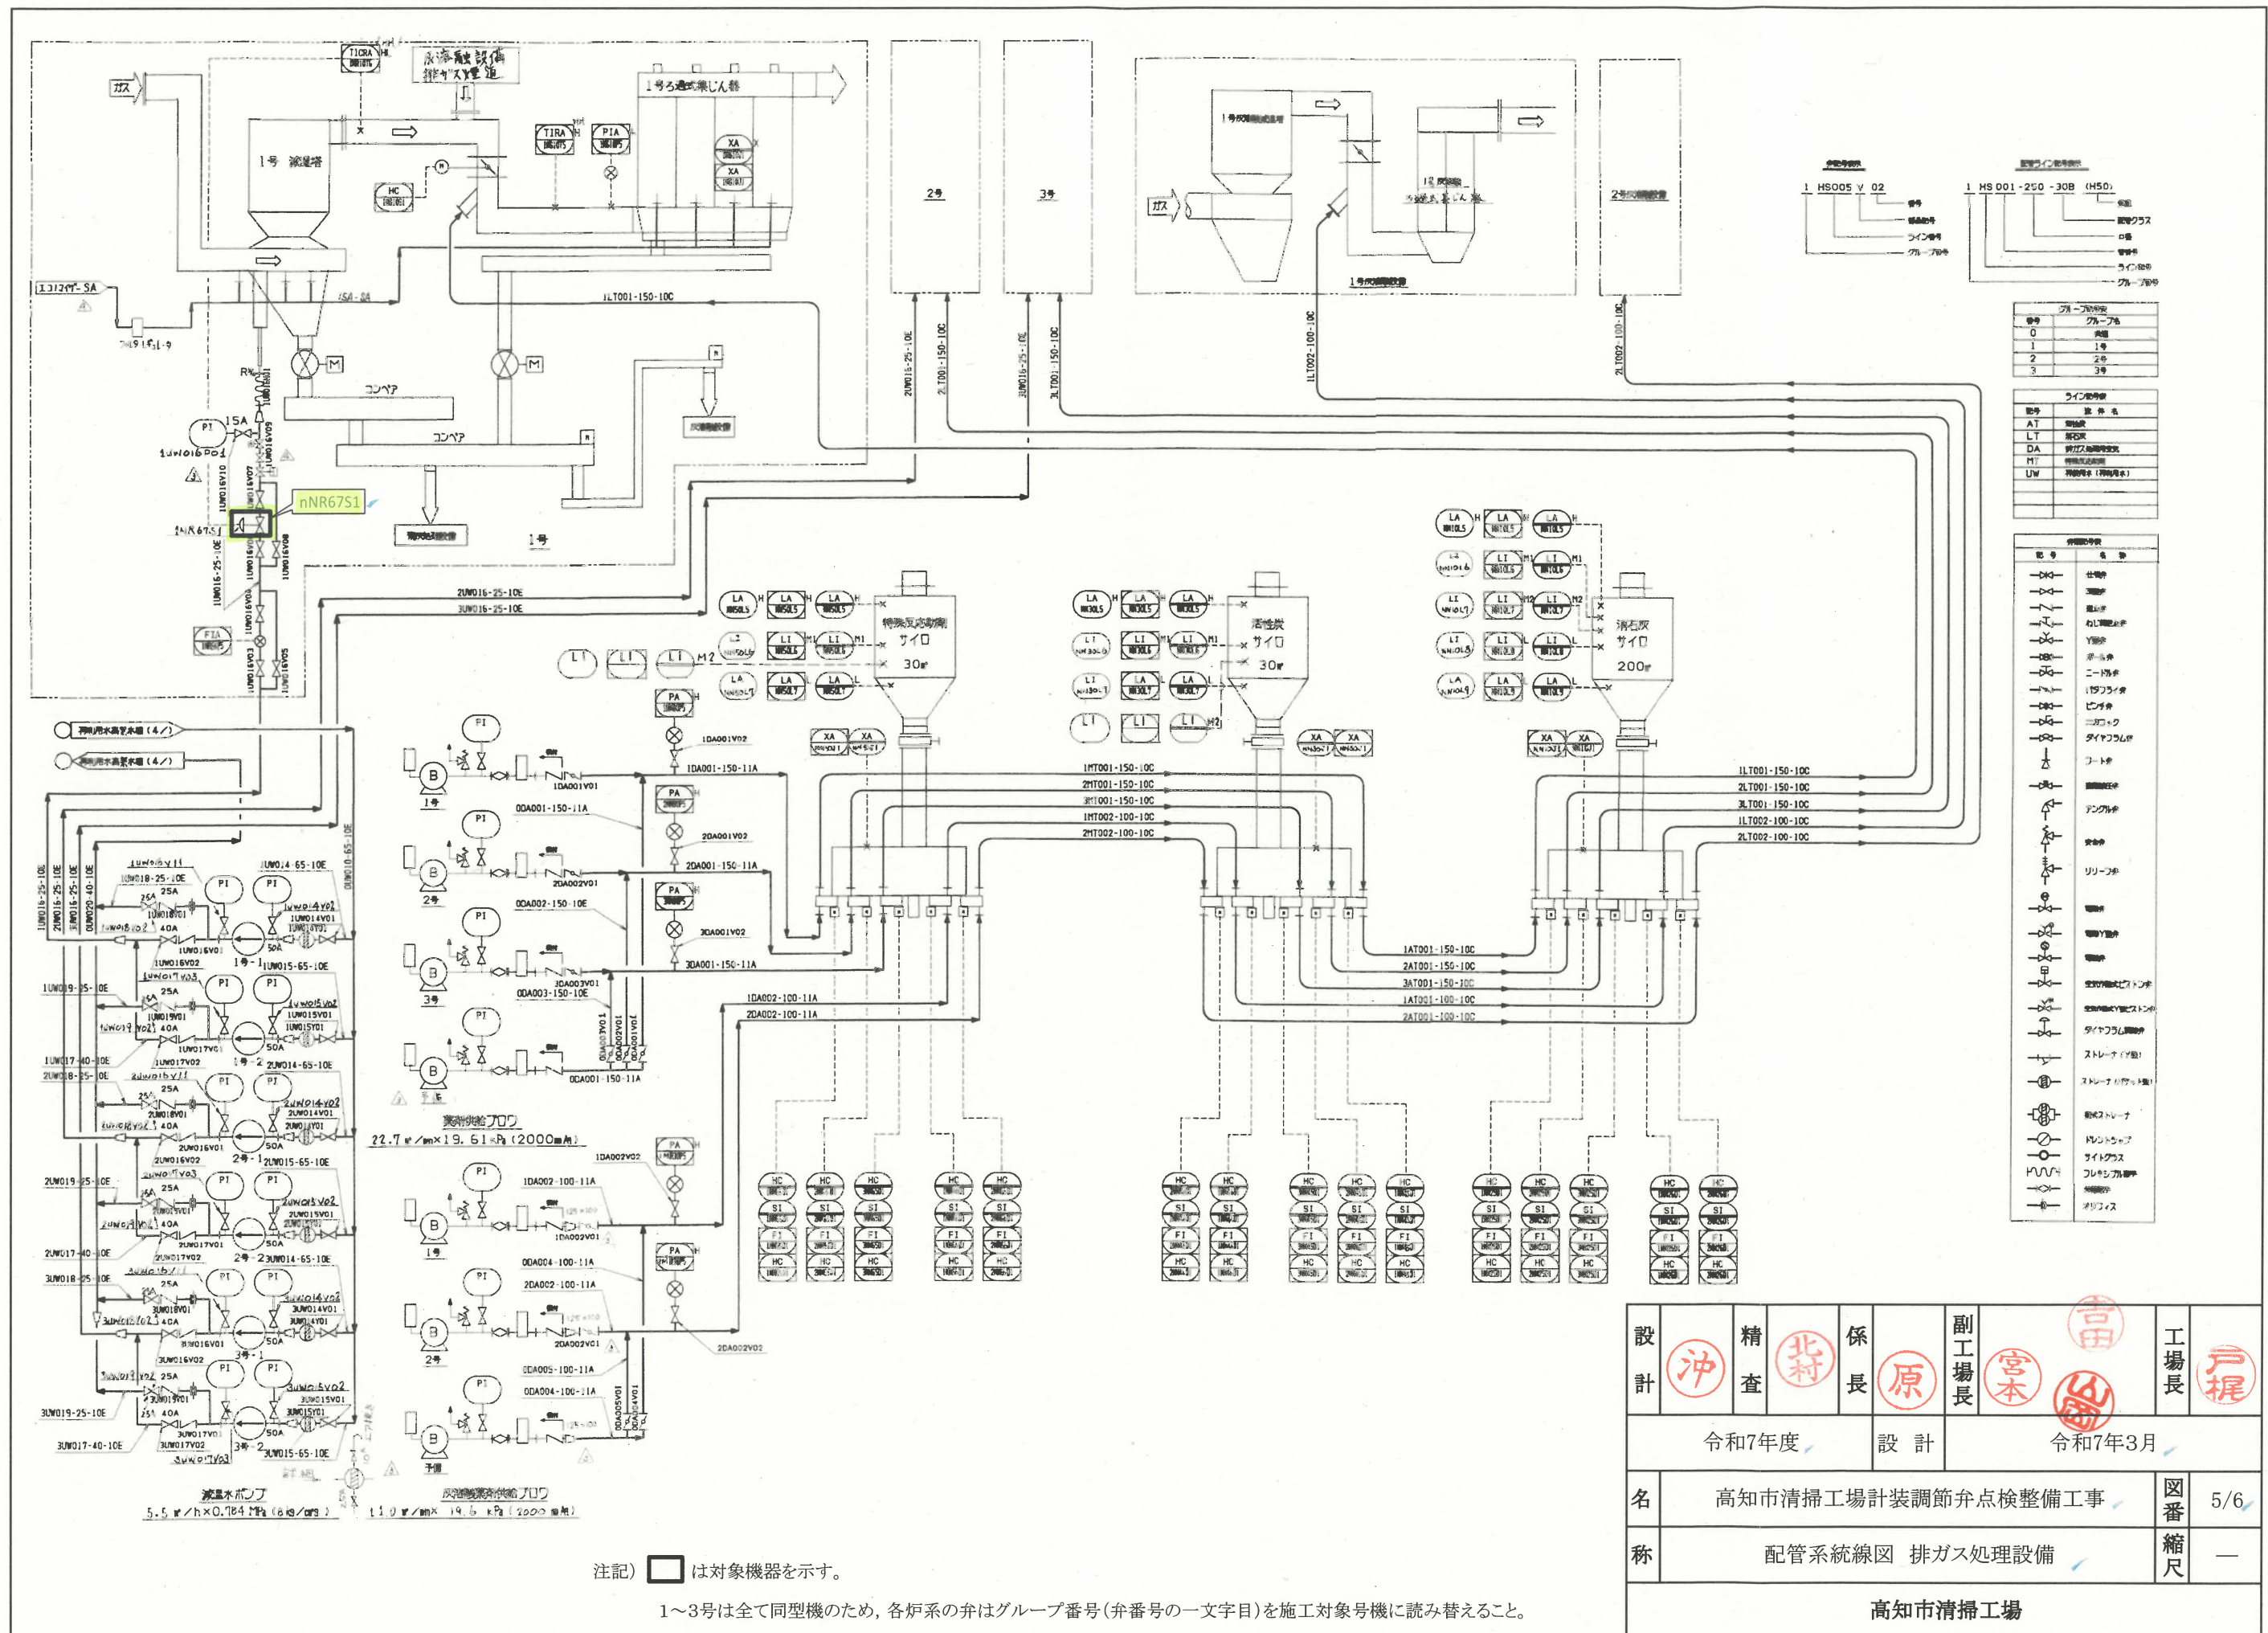




設計	精査	係長	副工場長	工場長
沖	北村	原	宮本	戸根
令和7年度		設計	令和7年3月	
名	高知市清掃工場計装調節弁点検整備工事			図番 5/6
称	配管系統線図 排ガス処理設備			縮尺
高知市清掃工場				

注記) □ は対象機器を示す。
1〜3号は全て同型機のため、各炉系の弁はグループ番号(弁番号の一文数字)を施工対象号機に読み替えること。

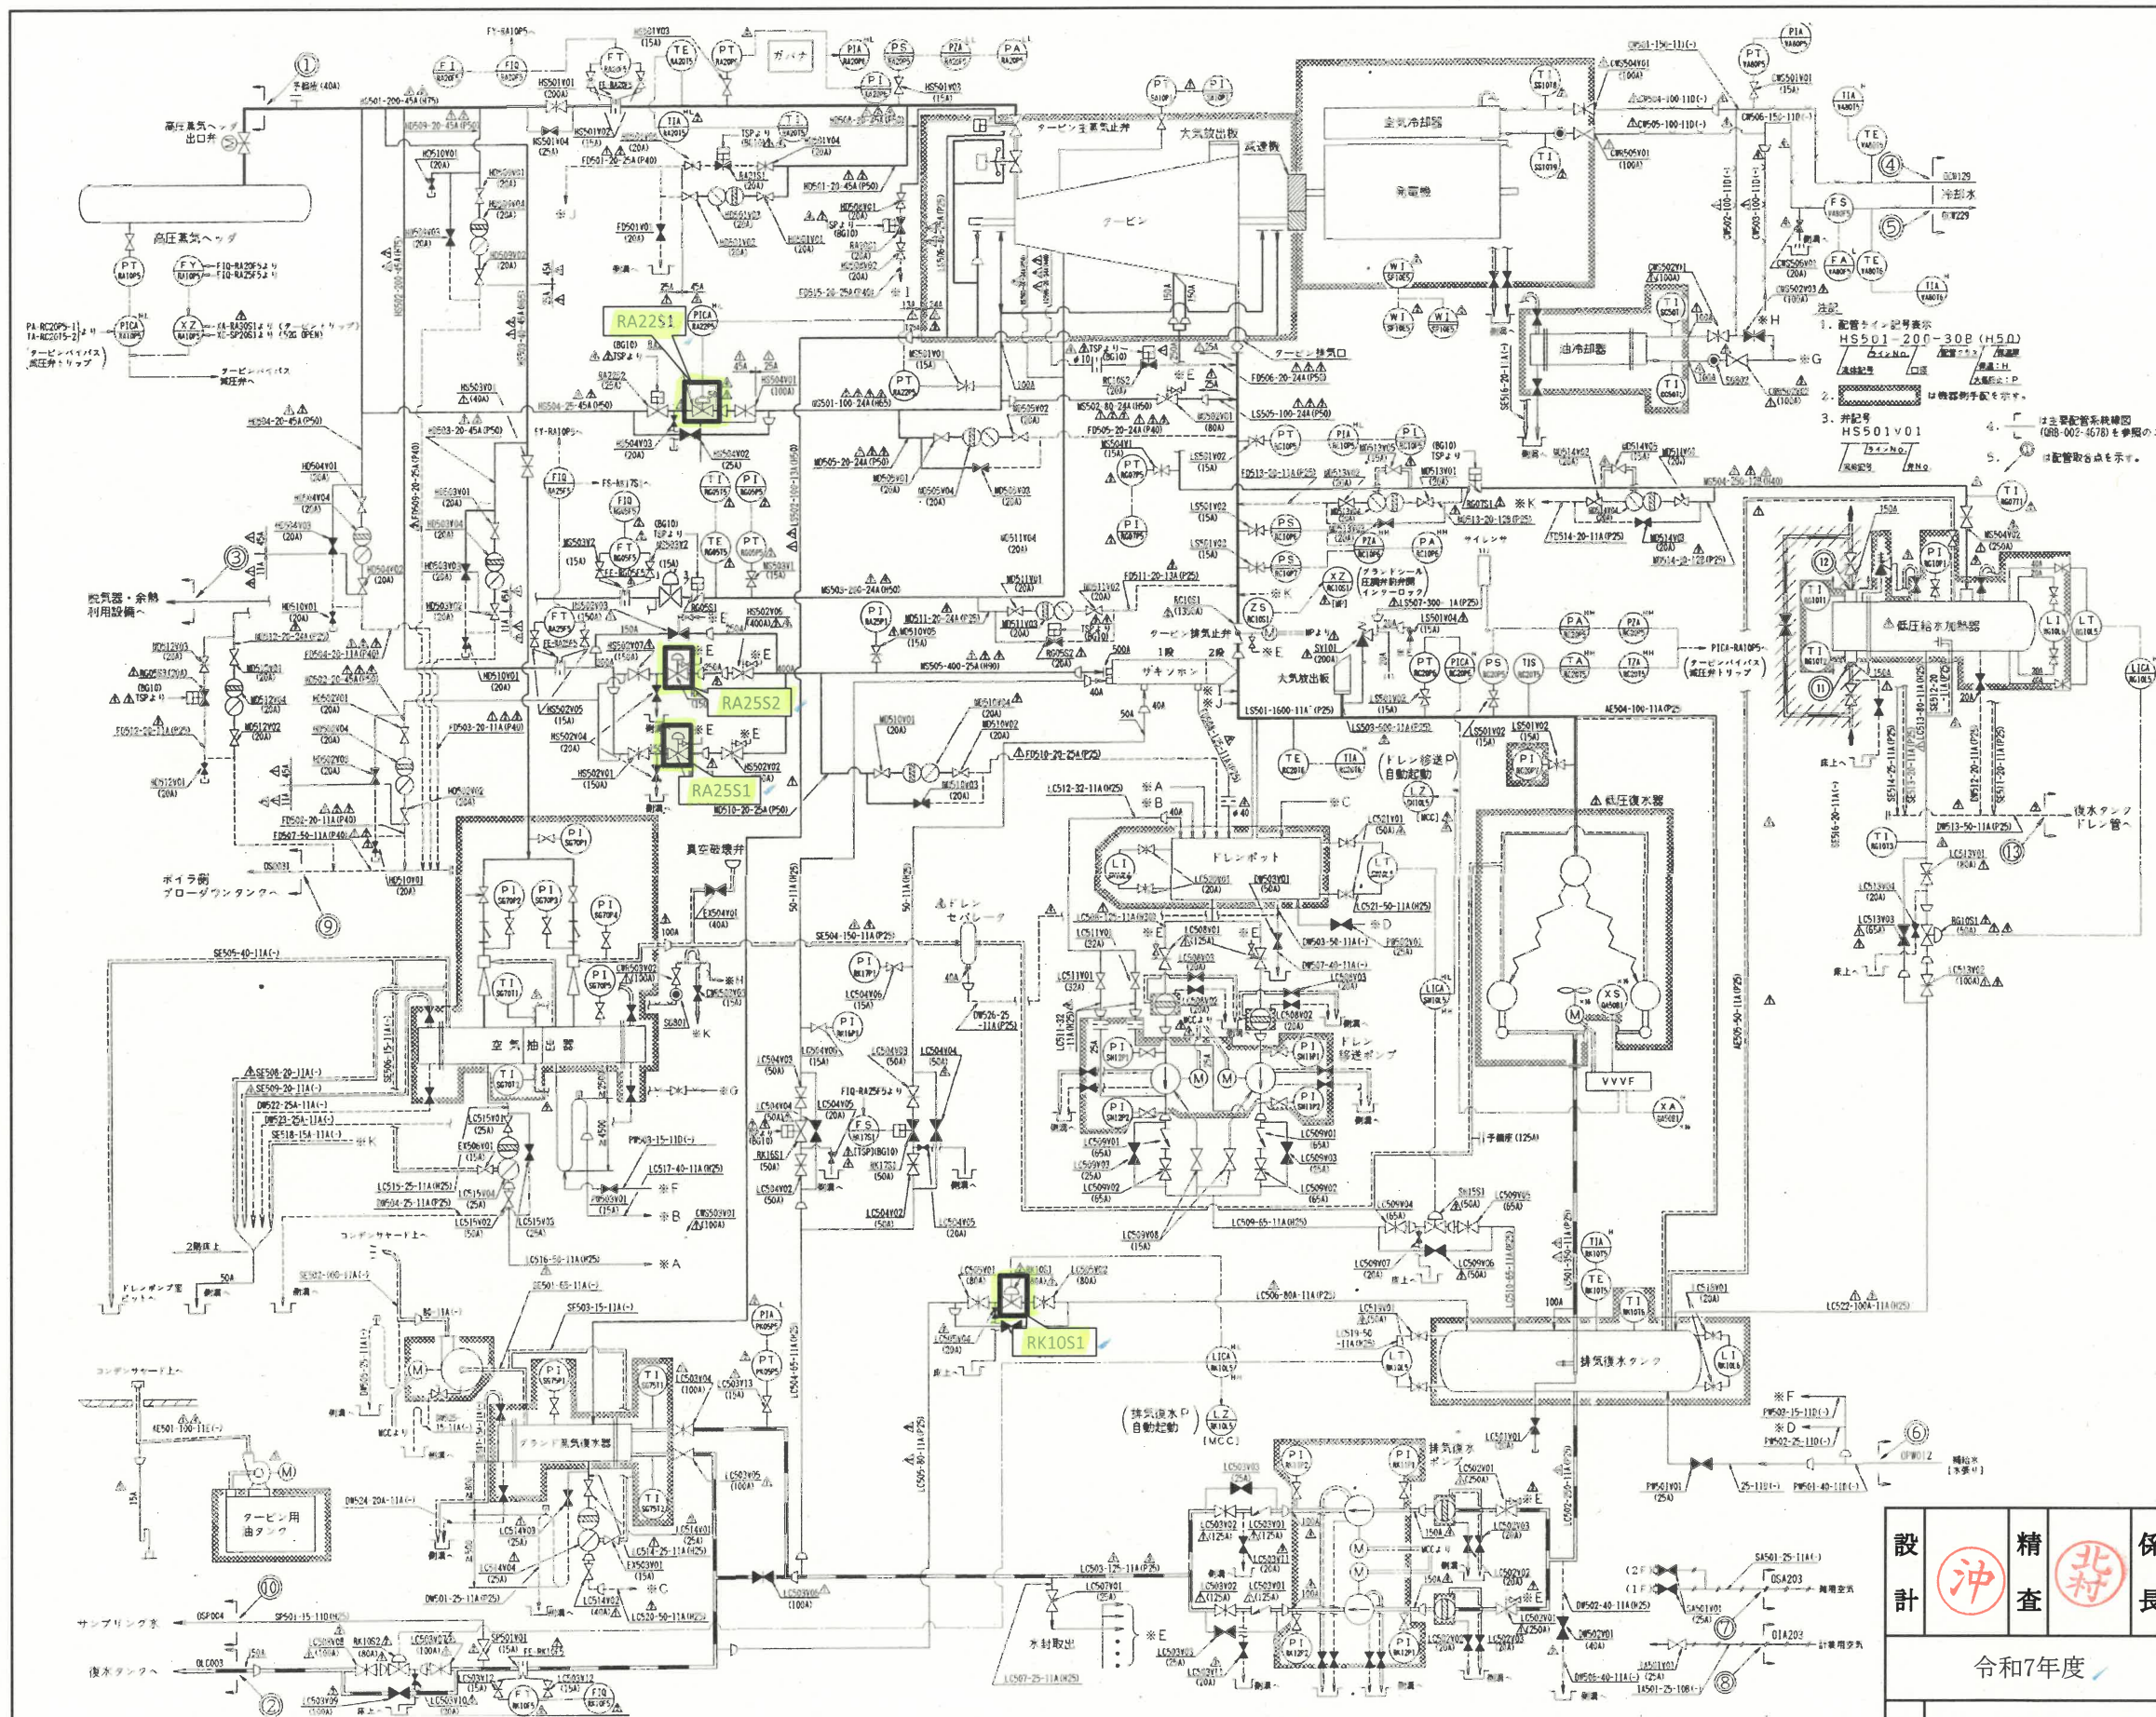

記号説明			



注記) は対象機器を示す。

設計	沖	精査	北村	係長	原	副工場長	宮本	工場長	戸根	
名	高知市清掃工場計装調節弁点検整備工事								図番	6/6
称	9,000kW 復水タービン発電設備 主管系線図								縮尺	—
高知市清掃工場										