


位置図 S=1:1,500

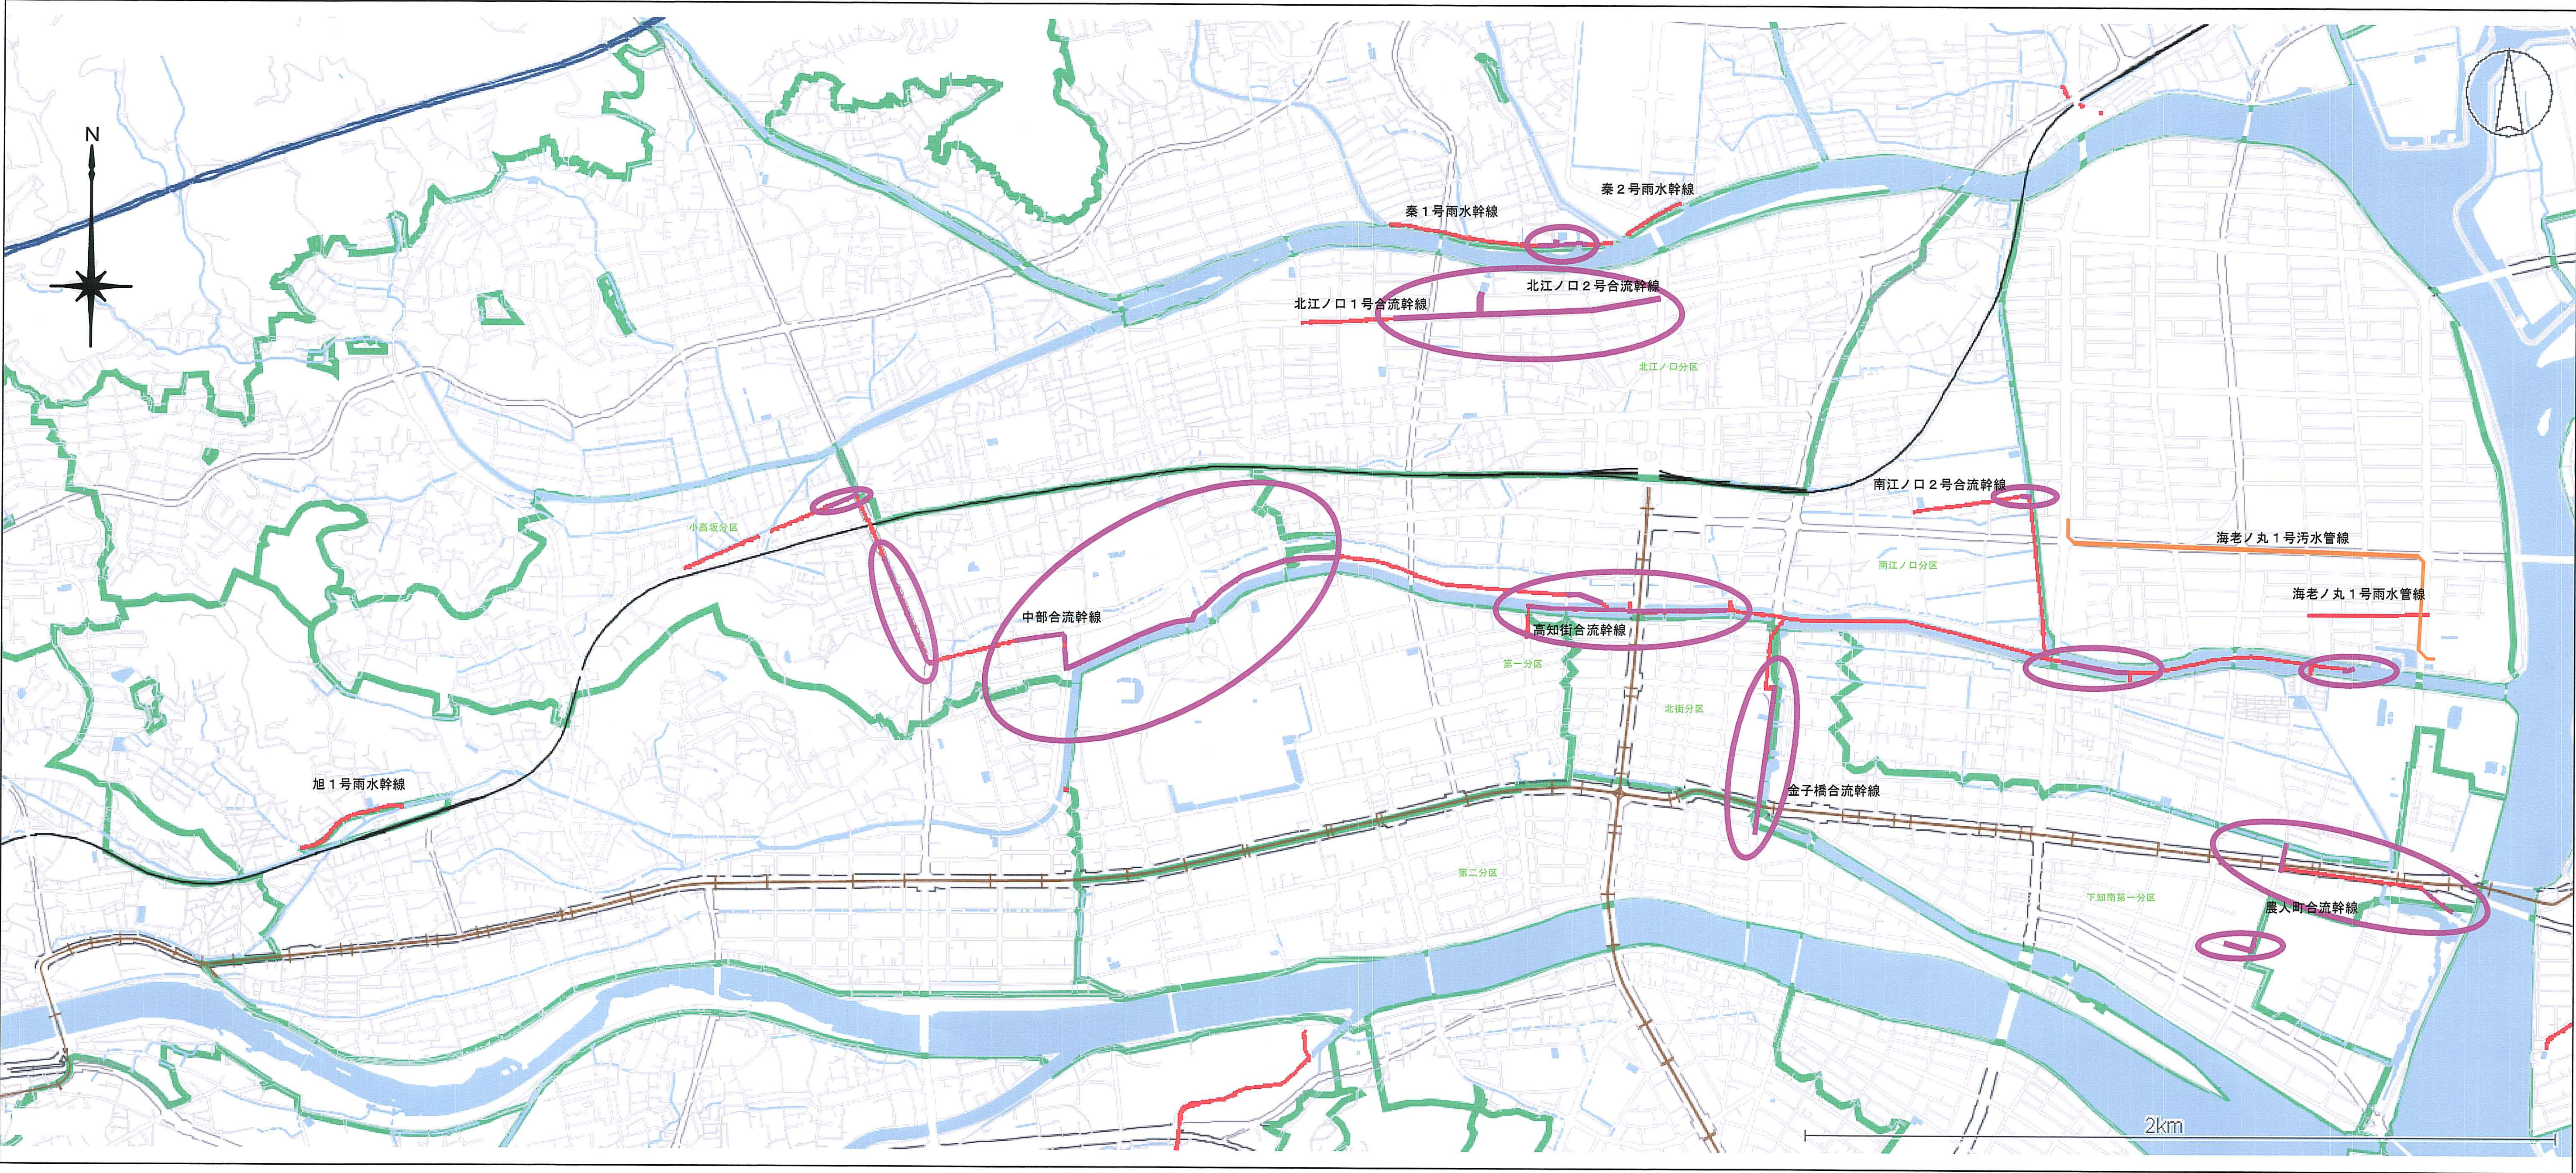

調査箇所名	全国特別重点箇所	優先実施箇所	追加調査箇所
農人町合流幹線	575.13	214.29	
中部合流幹線	4,927.29	1,988.95	
高知街合流幹線	296.28	212.00	
金子橋合流幹線	588.09	382.55	
北江ノ口1号合流幹線	515.50	241.91	
北江ノ口2号合流幹線	474.89	305.16	
南江ノ口合流幹線	733.89	7.98	
旭1号雨水幹線	304.53	0	
秦1号雨水幹線	455.20	60.00	
秦2号雨水幹線	312.00	90.60	
海老ノ丸1号雨水幹線	314.43	0	
その他	112.12	62.30	
海老ノ丸1号污水幹線			1,290.10
合計	9,609.35	3,565.74	1,290.10

10,899.45m

凡 例	
	優先実施箇所
	全国特別重点箇所
	追加調査箇所
	分区分界

令和7年度	公 共 下 水 道 事 業		
設計番号	全	1	葉ノ内第 1 号
名称	下水道管路施設調査委託業務(R7-1)		縮 尺
	位 置 図		図 示
課長		課長補佐	
係長		係	
設計			
高知市上下水道局管路管理課			